LEGENDA M?STNOST?

Č.M.	MÍSTNOST	PLOCHA [m2]
	HLAVNÍ OBJEKT:	
0.300	POSLUCHÁRNA	226,8
0.312	RESPIRIUM	85,7
0.313	WC ŽENY - STUDENTKY - PŘÍSTAVBA	12,4
0.311	WC ŽENY - STUDENTKY - KASÁRNY	7,6
0.330	WC MUŽI - STUDENTI - PŘÍSTAVBA	12,5
0.331	WC MUŽI - STUDENTI - KASÁRNY	2,4
0.332	WC MUŽI - STUDENTI - PISOÁRY	4,8
S1	VÝTAH	4,2
	OVOCNÉ DOMEK:	
1.010	PRACOVNA	24,5
1.011	PRACOVNA	34,7

LEGENDA MATERIÁL?
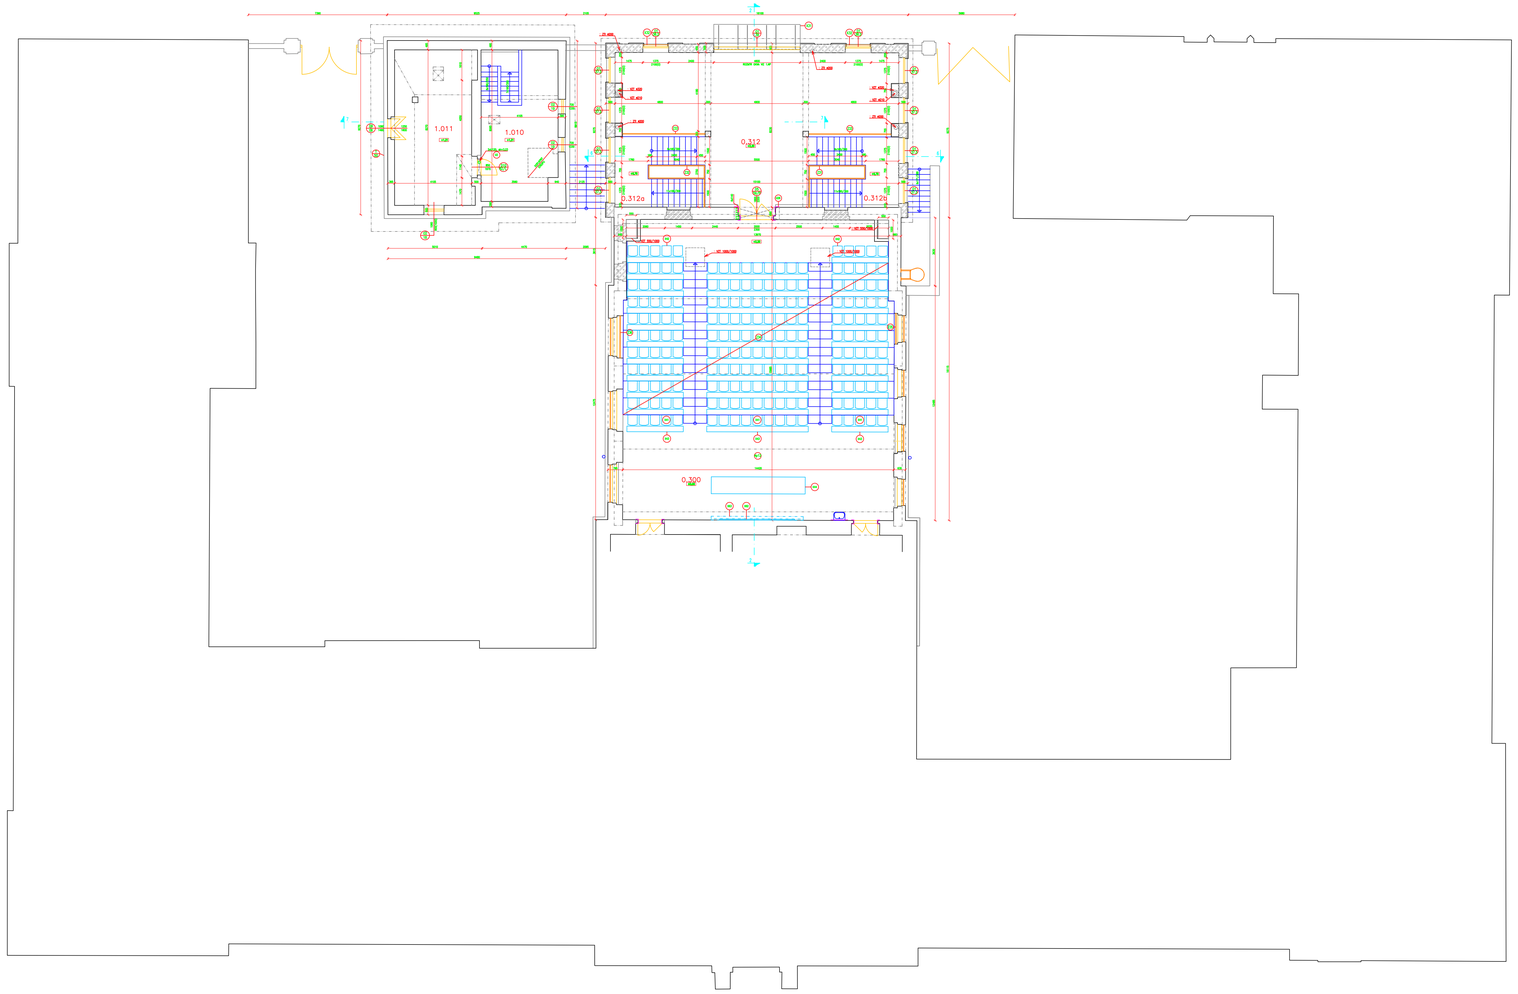
- STÁVAJÍCÍ KONSTRUKCE
- ZE KONSTRUKCE - ANALOG SLC SMĚTNÝ
- ROZŠÍŘENÝ Z CF - P15, MC5
- NOVÝ ZDIVO - KERAMICKÝ DRUH 5,1/1rovn, P8, M5 Rw=44dB; ROZŠÍŘENÝ ZDIVO VÝ SMĚTNÝ 1/1rovn/P15
- NOVÝ ZDIVO - VÝPLŇ -MVCEPOVÝ 0,25mm; KERAMICKÝ DRUH 5, 29D, P15, M5 Rw=51dB, PLOVOUCÍ MVCEPOVÝ ZDIVO VÝ SMĚTNÝ 1/1rovn/P15
- NOVÝ ZDIVO - KERAMICKÝ DRUH 5,25 - P15, M5 Rw=52dB; PLOVOUCÍ MVCEPOVÝ ZDIVO VÝ SMĚTNÝ 2/1rovn/P15
- NOVÝ ZDIVO - KERAMICKÝ DRUH 5,30 - P15, M5 Rw=52dB; PLOVOUCÍ MVCEPOVÝ ZDIVO VÝ SMĚTNÝ 2/1rovn/P15
- ZDIVO OBVODOVÉ - KERAMICKÝ DRUH 5,30 - P15, M5 Rw=52dB; KERAMICKÝ DRUH 5 - 44D, P8, M5 U=0,28W/m2K - ZDIVO BEZ SMĚTNÝ