PŮDORYS 4.NP - NOVÝ STAV

MĚŘÍTKO 1 : 100

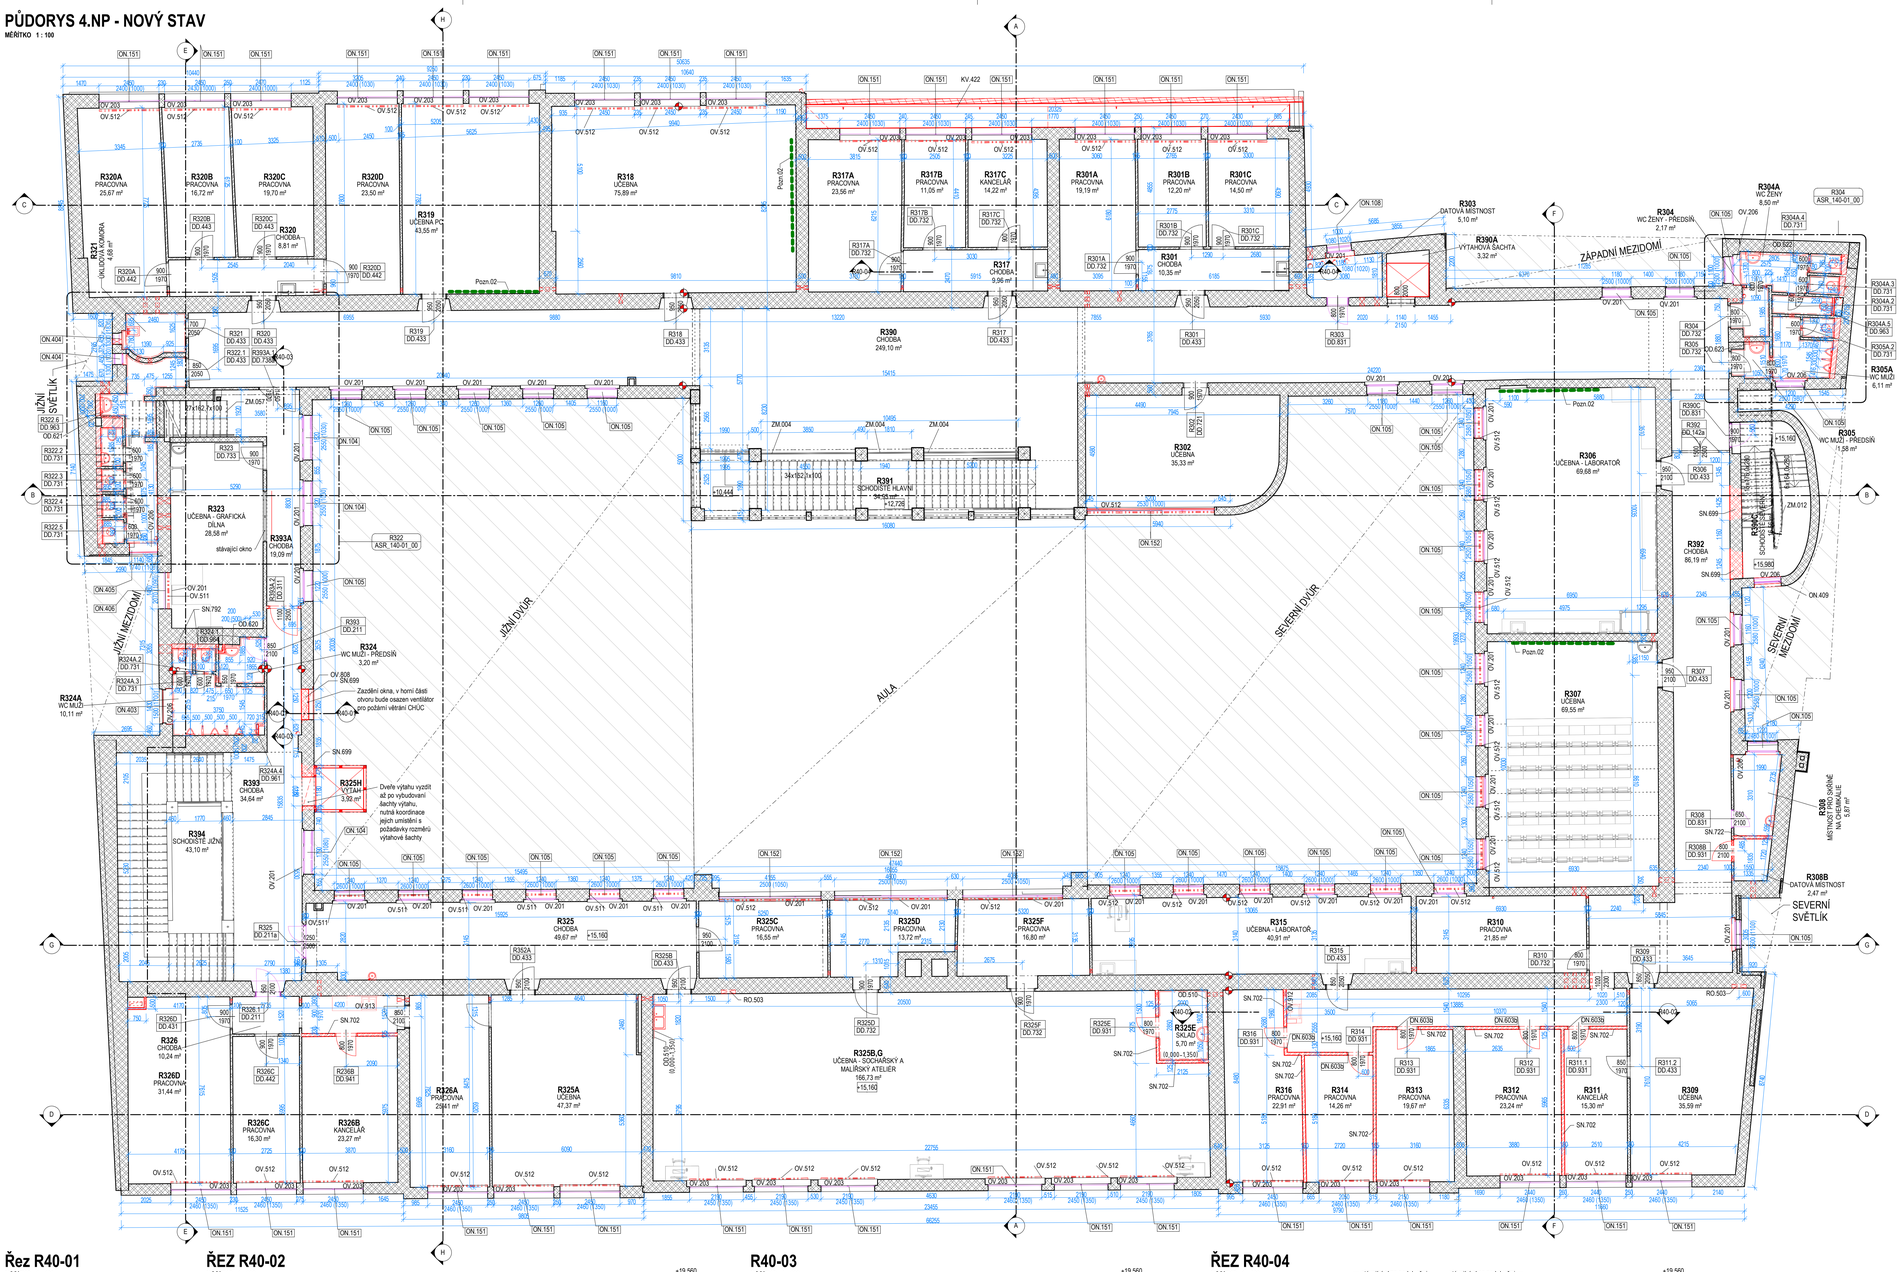

LEGENDA MATERIÁLŮ

- STÁVAJÍCÍ ZDIVO
- NOVÉ ZDIVO
- NOVÉ SDK KONSTRUKCE
- STÁVAJÍCÍ ZEMINA
- TRAVNATÝ POVRCH ATRIA
- KAČÍREK
- DVORY A MEZIDOMÍ
- NOVÉ KONSTRUKCE
- VÝMĚNA PRVKŮ
- PYLONOVÁ TABULE
- VÝMĚNA DVEŘNÍHO KŘÍDLA
- VÝMĚNA DVEŘNÍHO KŘÍDLA, VČETNĚ ZÁRUBNĚ

POZNÁMKY:
STŘECHA AULY JE NEPOCHOZÍ Z DŮVODU NEVYHOVUJÍCÍHO STATICKÉHO STAVU. PŘÍSTUP NA STŘECHU BUDE UMOŽNĚN POUZE ÚDRŽBĚ. PEDF PROVEDE TAKOVÁ OPATŘENÍ, KTERÁ ZAMEZÍ NEPOVOLANÝM OSOBÁM VSTUP NA STŘECHU AULY A VYVĚSÍ TABULKY INFORMUJÍCÍ O ZÁKAZU VSTUPU.
KLEMPÍŘSKÉ VÝROBKY JSOU PODROBNĚ POPSÁNY VE VYKRESECH ASR_511 - SPECIFIKACE KLEMPÍŘSKÝCH VÝROBKŮ.
PODLADY JSOU PODROBNĚ POPSÁNY VE VYKRESECH ASR_451 - SPECIFIKACE PODLAH.
PODHLEDY JSOU PODROBNĚ POPSÁNY VE VYKRESECH ASR_452 - SPECIFIKACE PODHLEDŮ.
OMÍTKY JSOU PODROBNĚ POPSÁNY VE VYKRESECH ASR_453 - SPECIFIKACE OMÍTEK.
NA PARAPETECH OKEN BUDE PROVEDENÁ SANAČNÍ OMÍTKA. ROZSAH A PODROBNĚJŠÍ POPIS VIZ ASR_453 - SPECIFIKACE OMÍTEK
ŠTUKOVÉ DEKORACE JSOU PODROBNĚ POPSÁNY VE VYKRESECH ASR_454 - SPECIFIKACE ŠTUKOVÉ DEKORACE INTERIÉRU.
MALBY JSOU PODROBNĚ POPSÁNY VE VYKRESECH ASR_455 - SPECIFIKACE MALEB.
OBKLADY JSOU PODROBNĚ POPSÁNY VE VYKRESECH ASR_456 - SPECIFIKACE OBKLADŮ.
ZDĚNÉ A SÁDROKARTONOVÉ STĚNY JSOU PODROBNĚ POPSÁNY VE VYKRESECH ASR_457 - SPECIFIKACE ZDĚNÝCH STĚN A ASR_458 - SPECIFIKACE SDK STĚN.
DVORKY JSOU PODROBNĚJI SPECIFIKOVÁNY VE VYKRESECH ASR_461 - SPECIFIKACE DVORKŮ

NIKY PO DEMONTÁŽI STÁVAJÍCÍCH ROZVADĚČŮ, KTERÉ NEBUDOU VYUŽITY PRO NOVÉ ROZVADĚČE, BUDOU ZAZDĚNY/ZAPRAVENY STEJNÝM MATERIÁLEM JAKO PŮVODNÍ STĚNA.
REGÁLOVÉ SYSTÉMY S KOLEJNICEMI BUDOU CHRÁNĚNY PO DOBU REKONSTRUKCE, VČETNĚ SAMOSTATNÉ OCHRANY KOLEJNIC, PODROBNĚJI VIZ ASR_521 - SPECIFIKACE OSTATNÍCH A ZAMĚNICKÝCH VÝROBKŮ
PEC V KERAMICKÉ DÍLNĚ, TREZOR V PODKLADNÍ, SKŘÍNĚ CHEMIKÁLIÍ A SLIDY V GRAFICKÉ DÍLNĚ BUDOU PŘEMÍSTĚNY V RÁMCI OBJEKTU, BUDOU CHRÁNĚNY PO DOBU REKONSTRUKCE A UMÍSTĚNY ZPĚT NA PŮVODNÍ MÍSTO, VČETNĚ PŘIPOJENÍ NA PŘÍPOJOVACÍ BODY.

POZNÁMKY NA VYKRESU:
POZN.01 - PRŮVNÁ SPÁRA MEZI STÁVAJÍCÍ ZDĚNOU STĚNOU A NOVOU SDK STĚNOU
POZN.02 - PYLONOVÁ TABULE - NUTNÁ KOORDINACE GENERALNÍHO DODAVATELE PŘI REALIZACI, ZAJIŠTĚNÍ STAVEBNÍ PŘÍPRAVENOSTI UZLAB, PODLAH, V AULE A M.Č. R112 I OBKLADU) PRO DODÁVKU PYLONOVÝCH TABULÍ VÝROBCE JE PŘÍMOU DODÁVKOU INVESTORA.

DILATACE - ODHALENÍ ZDIVA ODSTRAŇNÍM OMÍTKY PO CELÉ VÝŠCE STĚNY V ŠÍŘCE 500 mm ZA ÚČELEM NALÉZT NEPROVÁZANÉ ZDIVO - DILATACI. NÁSLEDNÉ ŘEŠENÍ DILATACE A JEJÍ PŘÍPADNÉ PROŽRNUTÍ BUDE ROZHODNUTO STATIKEM PO OBHLÍDCE MÍSTA. PO ÚPRAVĚ DILATACE BUDE PROVEDENA NOVÁ OMÍTKA S PŘÍZNANOU SPÁROU S TRVALE PRUŽNÝM TMELEM V BÍLÉ BARVY.

TABULKA ROZVADĚČŮ

Označení typu	Komentáře k typům	Popis	Počet
RO.503	Nová nika pro rozvaděč. Vybourání níky do hloubky 200mm.	Rozměry 942x572x156	2
Celkový soudět:			2

LEGENDA MÍSTNOSTÍ

Číslo	Název	Plocha
R301	CHODBA	10,35 m²
R301A	PRACOVNA	19,19 m²
R301B	PRACOVNA	12,20 m²
R301C	PRACOVNA	14,50 m²
R302	UČEBNA	35,33 m²
R303	DATOVÁ MÍSTNOST	5,10 m²
R304	WC ŽENY - PŘEDSÍŇ	2,17 m²
R304A	WC ŽENY	8,50 m²
R305	WC MUŽI - PŘEDSÍŇ	1,58 m²
R305A	WC MUŽI	6,11 m²
R306	UČEBNA - LABORATOŘ	69,68 m²
R307	UČEBNA	69,55 m²
R308	MÍSTNOST PRO SKŘÍNĚ NA CHEMIKÁLIE	5,87 m²
R308B	DATOVÁ MÍSTNOST	2,47 m²
R309	UČEBNA	35,59 m²
R310	PRACOVNA	21,85 m²
R311	KANCELÁŘ	15,30 m²
R312	PRACOVNA	23,24 m²
R313	PRACOVNA	19,67 m²
R314	PRACOVNA	14,26 m²
R316	PRACOVNA	22,91 m²
R317	CHODBA	9,96 m²
R317A	PRACOVNA	23,56 m²
R317B	PRACOVNA	11,05 m²
R317C	KANCELÁŘ	14,22 m²
R318	UČEBNA	75,89 m²
R319	UČEBNA PC	43,55 m²
R320	CHODBA	8,81 m²
R320A	PRACOVNA	25,67 m²
R320B	PRACOVNA	16,72 m²
R320C	PRACOVNA	19,70 m²
R320D	PRACOVNA	23,50 m²
R321	ÚKLIDOVÁ KOMORA	4,68 m²
R322	WC ŽENY	18,16 m²
R323	UČEBNA - GRAFICKÁ DÍLNA	28,58 m²
R324	WC MUŽI - PŘEDSÍŇ	3,20 m²
R324A	WC MUŽI	10,11 m²
R325	CHODBA	49,67 m²
R325A	UČEBNA	47,37 m²
R325B,G	UČEBNA - SOCHAŘSKÝ A MALÍŘSKÝ ATELIÉR	166,73 m²
R325C	PRACOVNA	16,55 m²
R325D	PRACOVNA	13,72 m²
R325E	SKLAD	5,70 m²
R325F	PRACOVNA	16,80 m²
R325H	VÝTAH	3,92 m²
R326	CHODBA	10,24 m²
R326A	PRACOVNA	25,41 m²
R326B	KANCELÁŘ	23,27 m²
R326C	PRACOVNA	16,30 m²
R326D	PRACOVNA	31,44 m²
R390	CHODBA	249,10 m²
R390A	VÝTAHOVÁ ŠACHTA	3,32 m²
R390C	SCHODIŠTĚ SEVERNÍ	16,56 m²
R391	SCHODIŠTĚ HLAVNÍ	34,93 m²
R392	CHODBA	86,19 m²
R393	CHODBA	34,64 m²
R393A	CHODBA	19,09 m²
R394	SCHODIŠTĚ JIŽNÍ	43,10 m²
		1707,73 m²

Pylonové tabule

Počet	Popis
4	Pylonové tabule nejsou dodávkou tohto projektu. Specifikace viz AV projekt.

±0,000 = 199,630 m n.m.
SOUŘ. SYSTÉM S-JTSK / GRID SYSTEM S-JTSK,
VÝŠKOVÝ SYSTÉM BpV / VERTICAL SYSTEM BpV

Řez R40-01

MĚŘÍTKO 1 : 100

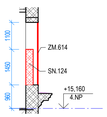

ŘEZ R40-02

MĚŘÍTKO 1 : 100

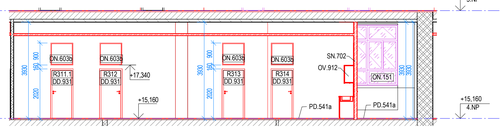

R40-03

MĚŘÍTKO 1 : 100

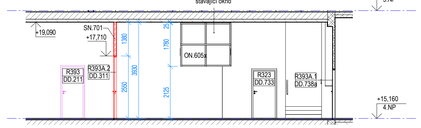

ŘEZ R40-04

MĚŘÍTKO 1 : 100

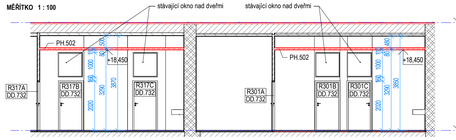

GENERÁLNÍ PROJEKTANT / HEAD DESIGNER
OBERMEYER HELIKA a.s.
BERANOVÝCH 65
P.O.BOX 4, 199 21 PRAHA 9
TEL.: +420 281 097 222
EMAIL: info@obermeyer.cz
VEDOUCÍ PROJEKTU / PROJECT MANAGER
Ing. Jan Korbut

OBJEDNATEL / CLIENT
UNIVERZITA KARLOVA, PEDAGOGICKÁ FAKULTA
MAGDALÉNY RETTIGOVÉ 4/74
116 39 PRAHA 1

PROJEKTANT / DESIGNER
OBERMEYER HELIKA a.s.
BERANOVÝCH 65
P.O.BOX 4, 199 21 PRAHA 9
TEL.: +420 281 097 222
EMAIL: info@obermeyer.cz

VYPRACOVAL / DRAWN BY
Ing. Peter Matlaš, Jitka Vylínová
KONTROLOVAL / CHECKED BY
Ing. Jan Korbut

NÁZEV ZAKÁZKY / PROJECT NAME
PedF - Etapová rekonstrukce objektu Magdalény Rettigové 4, Praha 1

STUPEŇ PD / PROJECT STAGE	MĚŘÍTKO / SCALE	DATUM VYDÁNÍ / DATE OF ISSUE	POČET A4 / NUMBER OF A4
DOKUMENTACE PRO PROVEDENÍ STAVBY	1:100	08/2023	10 x A4

NÁZEV OBJEKTU SO/IO / DESIGN PART
SO 001

NÁZEV PROFESNÍHO DÍLU / DESIGN SECTION
D.1.1 - ASR - ARCHITEKTONICKO-STAVEBNÍ ŘEŠENÍ

NÁZEV DOKUMENTU / DOCUMENT TITLE
PŮDORYS 4.NP
NOVÝ STAV

NÁZEV SOUBORU / FILE NAME
1110855_DPS_D_001_ASR_140_00

ČÍSLO PROJEKTU / PROJECT NO.	STUPEŇ PD / STAGE	ČÁST / CODE	SO / IO	PROFESNÍ DÍL / SECTION	ČÍSLO DOKUMENTU / DOCUMENT NO.	REVIZE / REV.	KOPIE / COPY
1110855	DPS	D	001	ASR	140	00	