
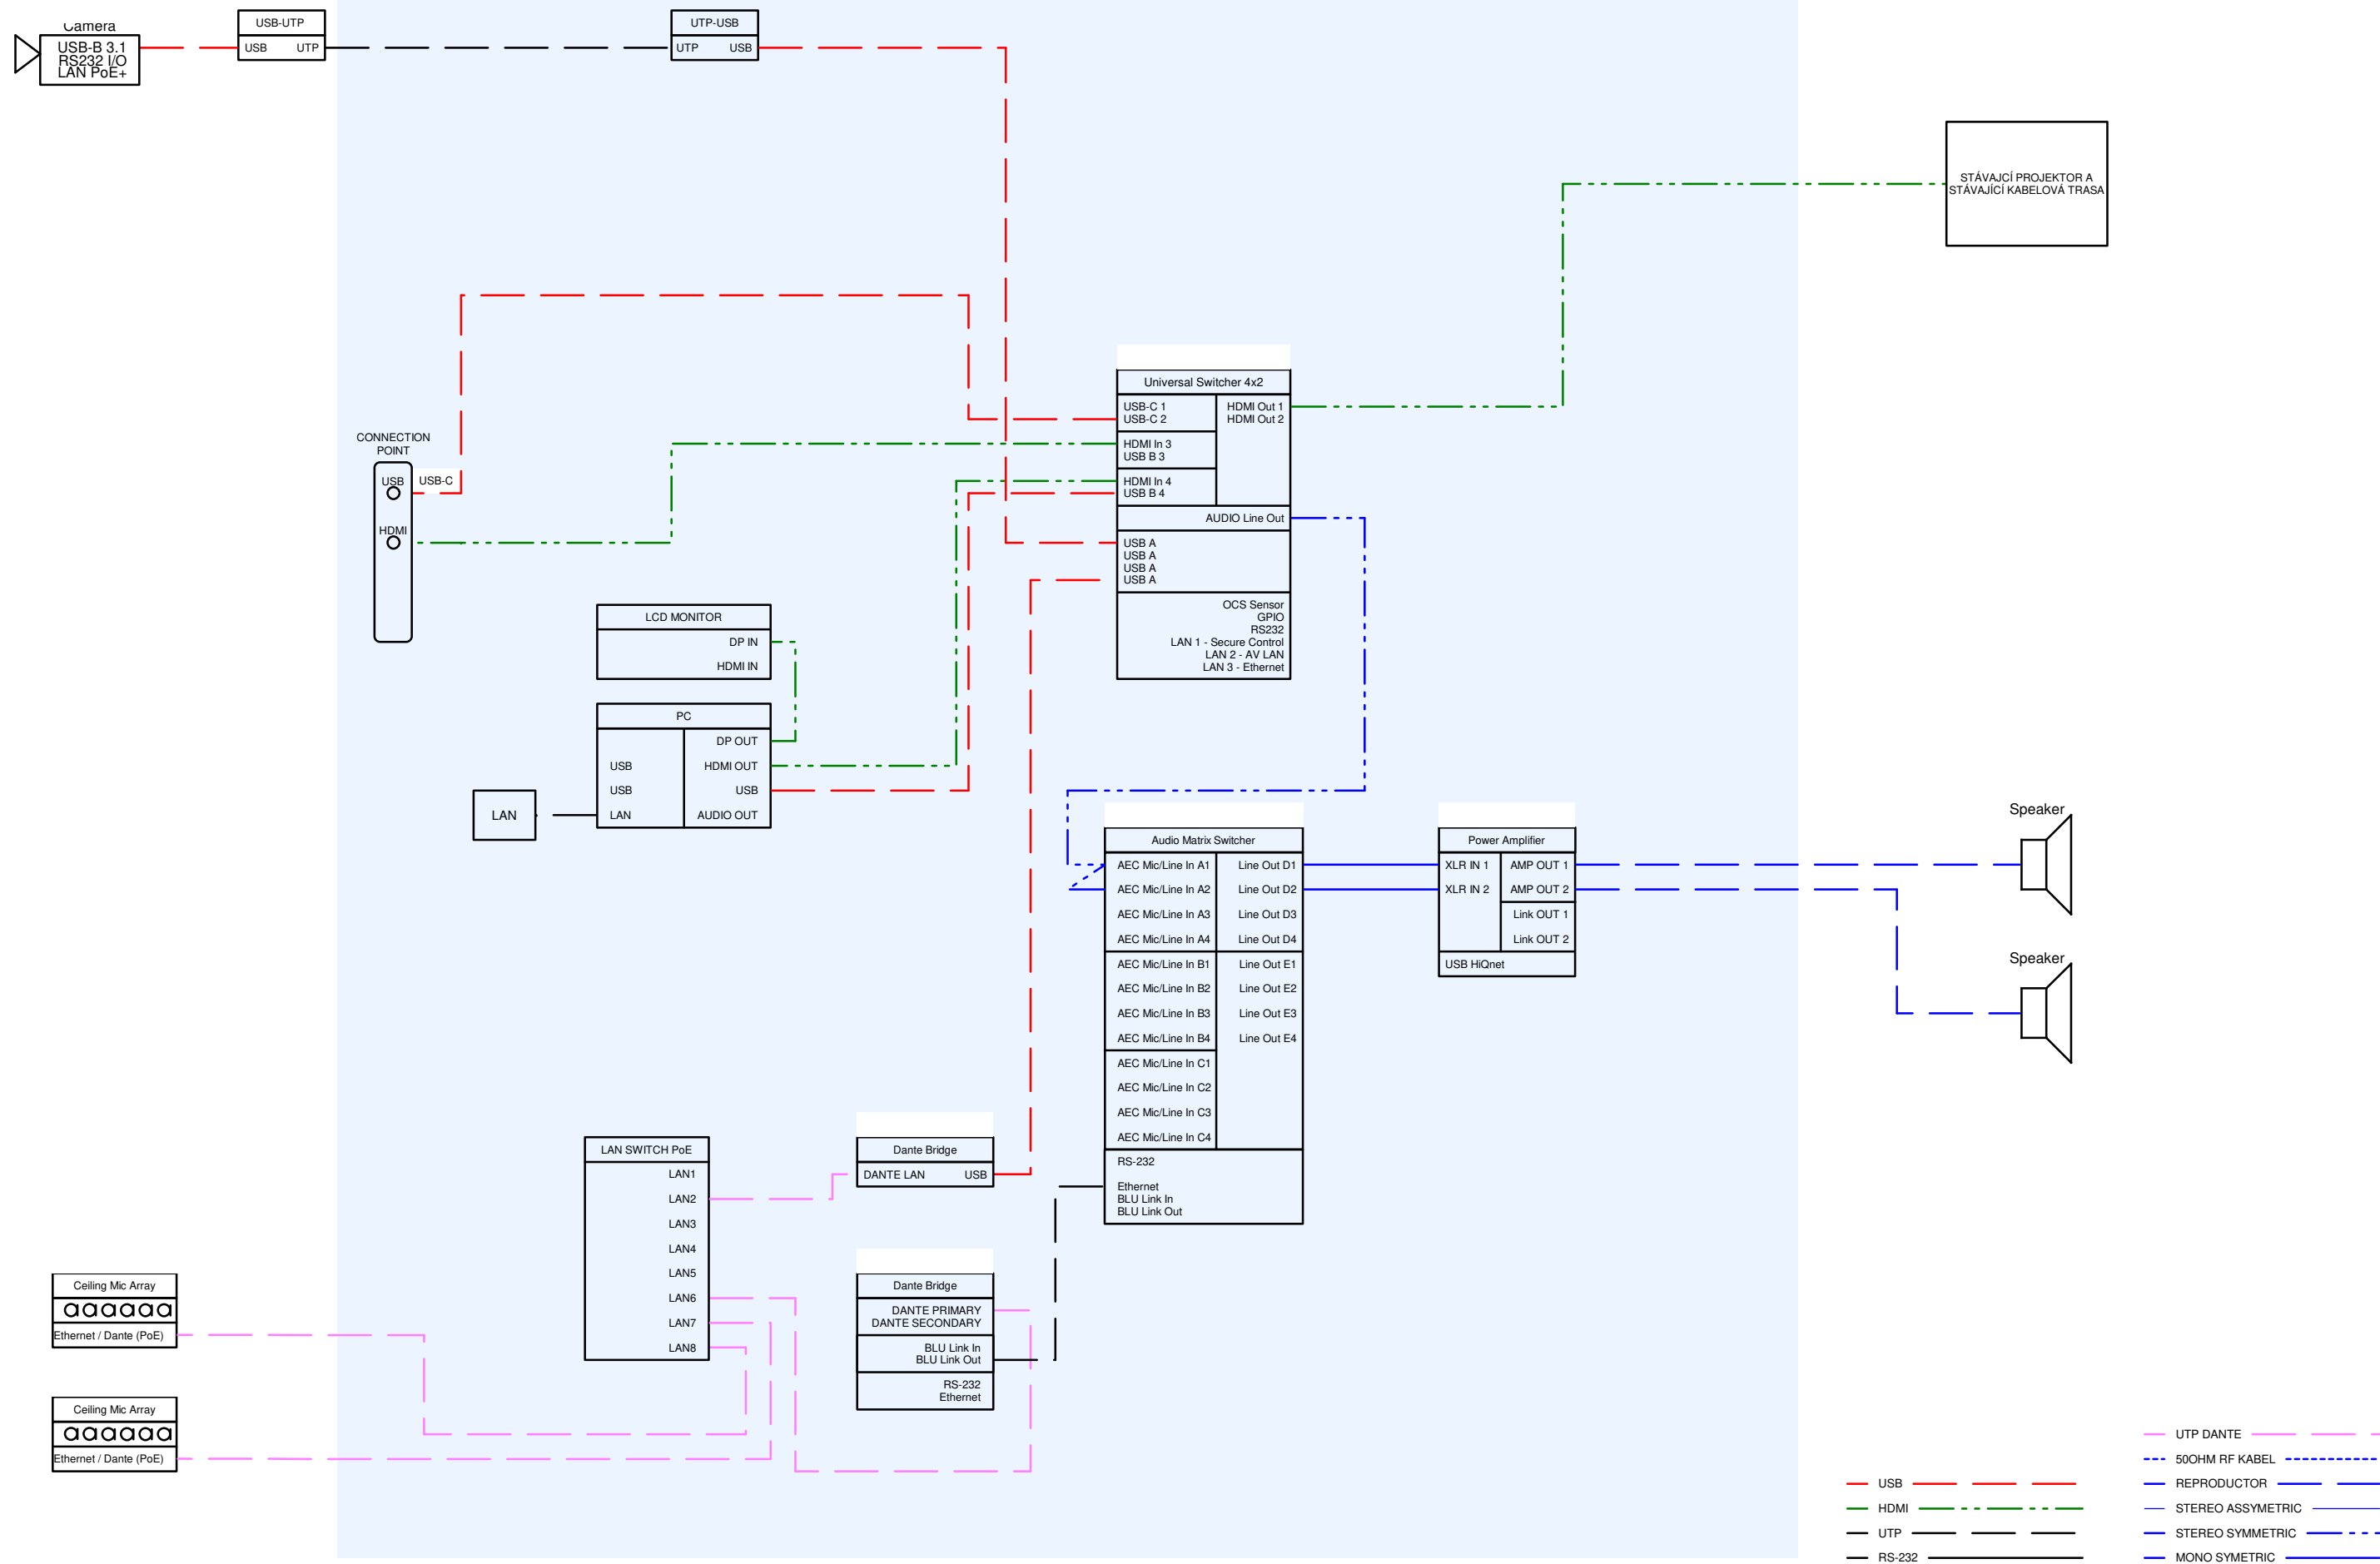


AKCE: Husitská teologická fakulta Univerzity Karlovy Projektová dokumentace AV techniky		 <small>DESIGN 4AVI s.r.o. design4avl@design4avl.cz 102 00 PRAHA 10, Pražská 63</small>		
VYPRACOVAL:	Ing. Václav Jezbera			
VEDOUCÍ PROJEKTANT:	Ing. Petr Hruběš	DATUM:	02/2023	Č. PARÉ:
INVESTOR: Husitská teologická fakulta Univerzity Karlovy Pacovská 350/4, 140 00 Praha 4		STUPEŇ:	DPS	
		MĚŘÍTKO:	-	
OBSAH: AV TECHNIKA SCHÉMA		Č. VÝKRESU: AV05		

RA - KATEDRA



STAVBA-OBJEKT:	Husitská teologická fakulta Univerzity Karlovy
MÍSTNOST:	
OBSAH:	Zapojení AV
VYPRACOVAL:	Václav Jezbera
Č. VÝKRESU:	DATUM: 2/2023