



Pohledy:

Půdorysy::

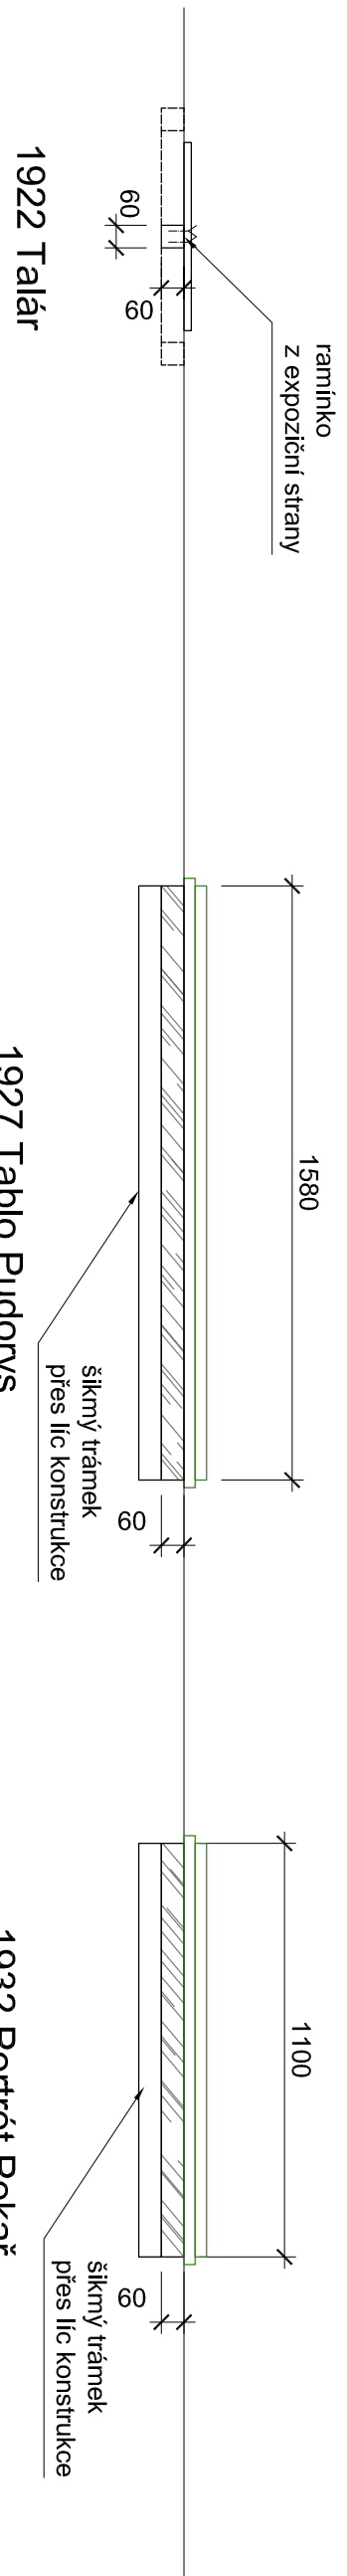


Poznámky: 0 1m

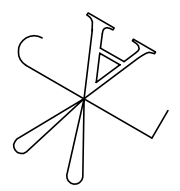

Stojany
1/3

1:20 [A3]

- Výrobní dokumentace zpracovaná dodavatelem bude schválena architektem a kurátorem před započáním výroby.
- Odlišná dodavatelská řešení budou konzultována před zpracováním.
- Pohledové materiály budou vorkovány a odsouhlaseny před prováděním.
- Veškeré rozměry jsou projektové (dle dostupných podkladů) - nutno ověřit na místě zaměřením před zpracováním výrobní dokumentace.

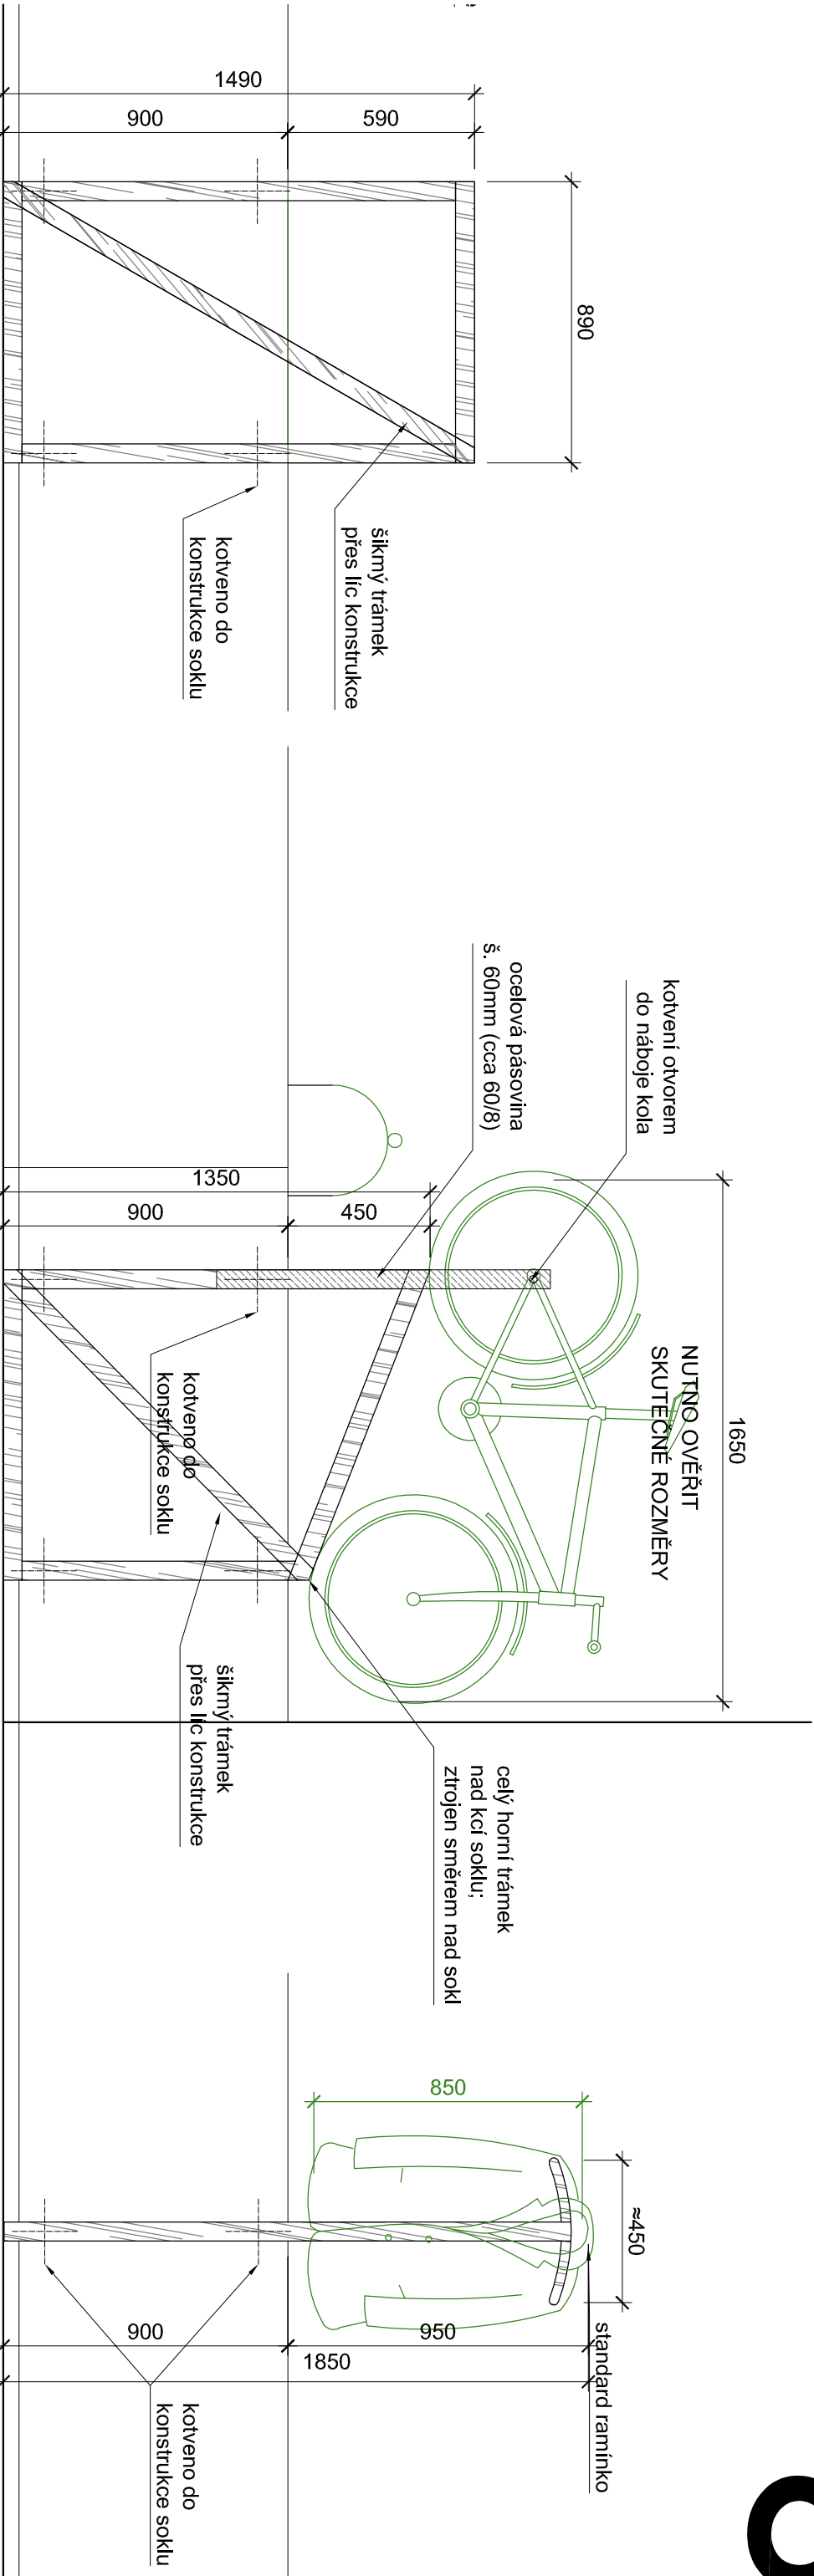


Pohledy:


1945 Vlakja Vramu Pudorys




Půdorysy::

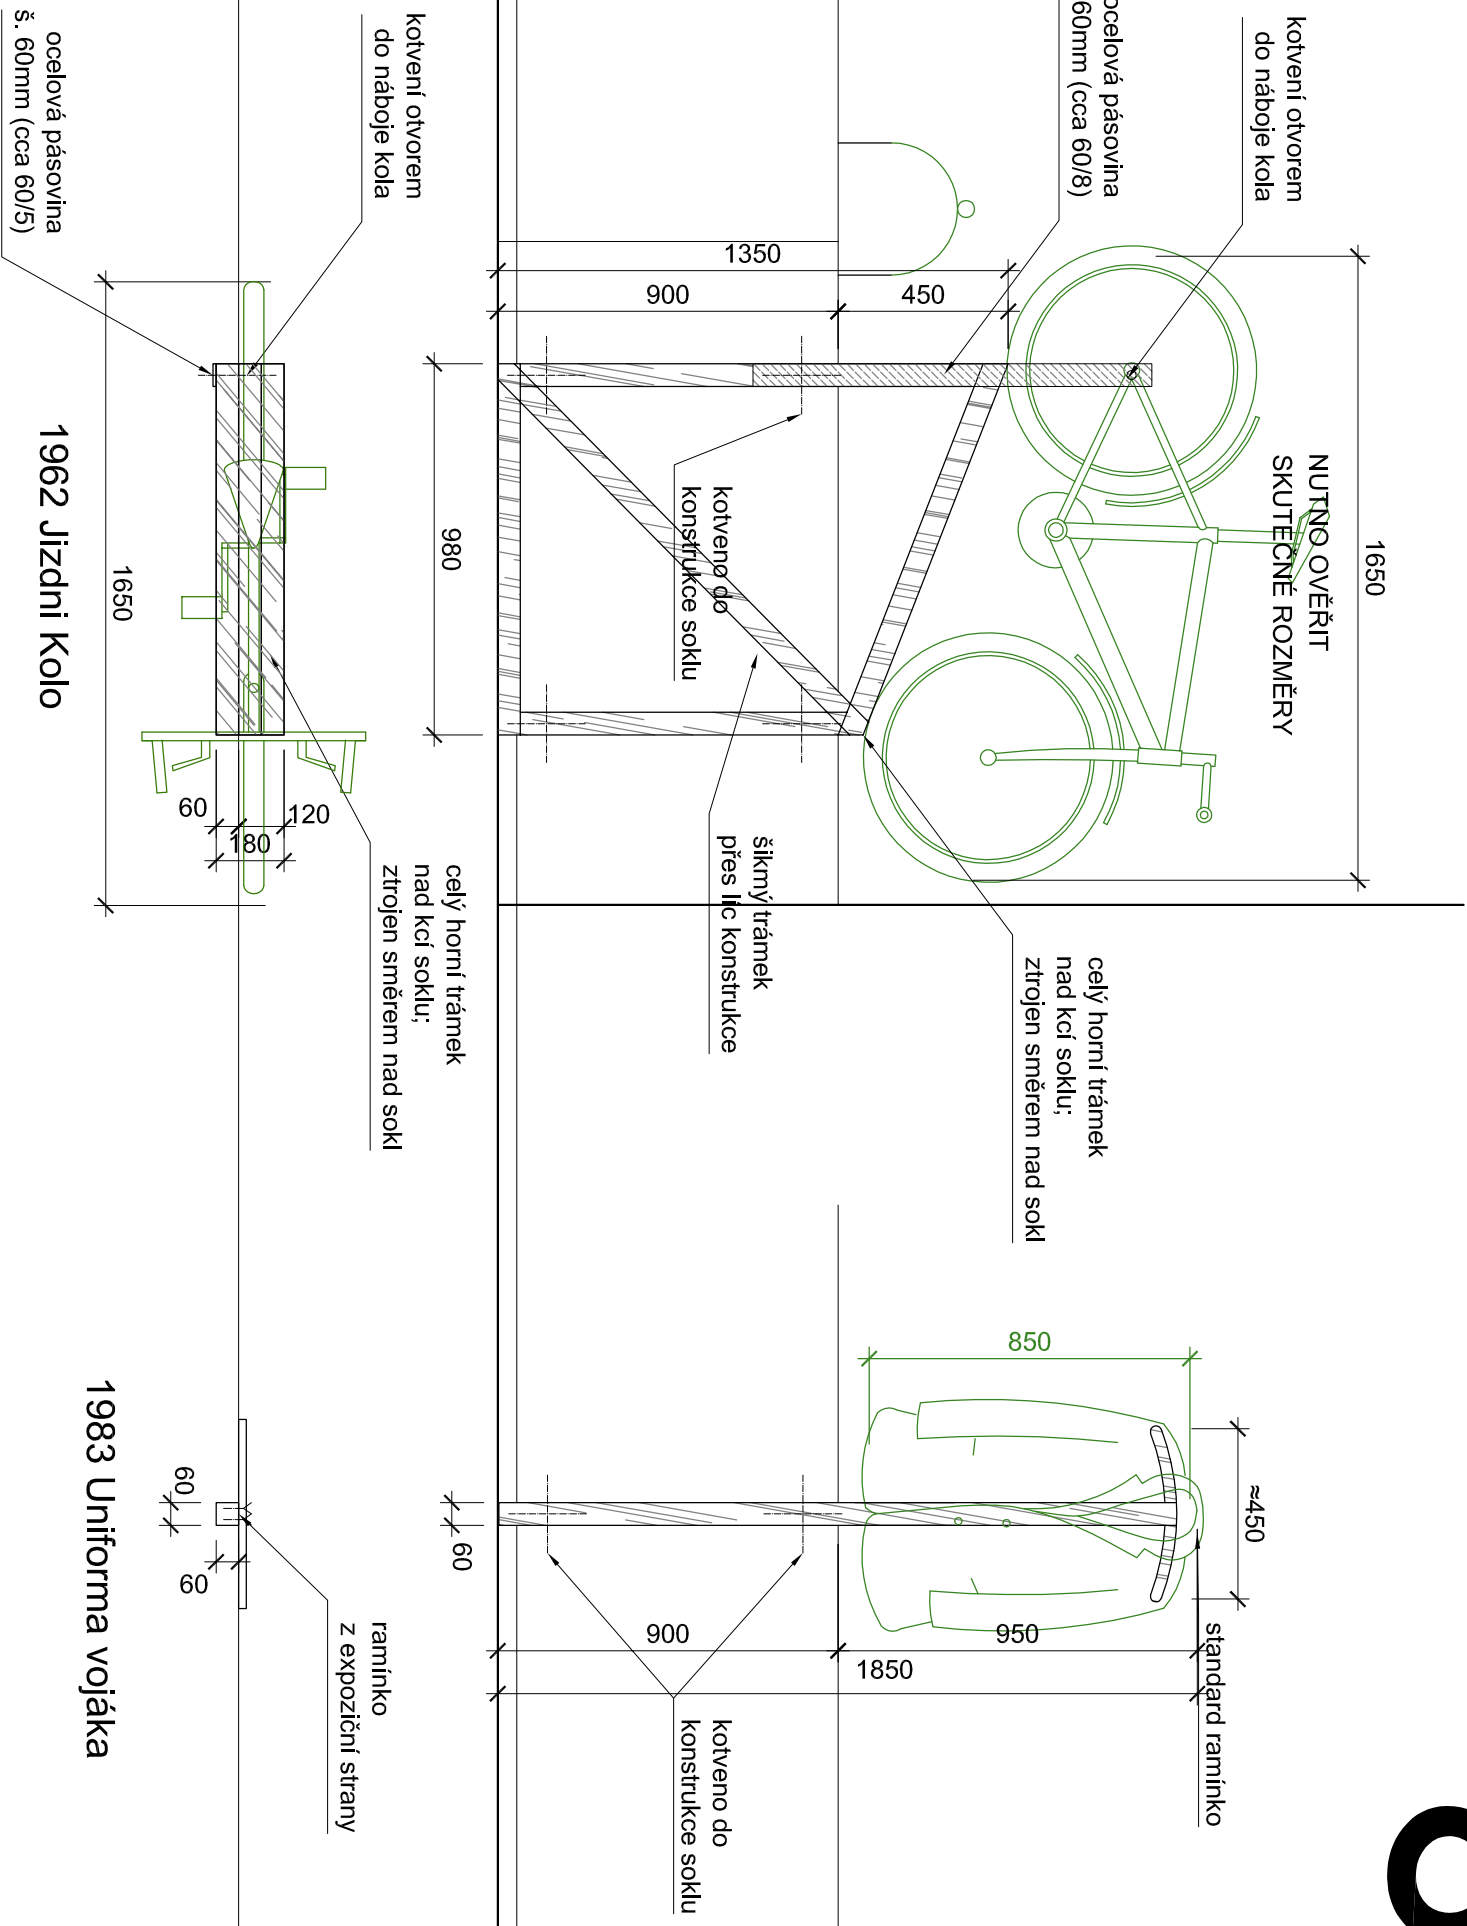

1962 Jizdni Kolo

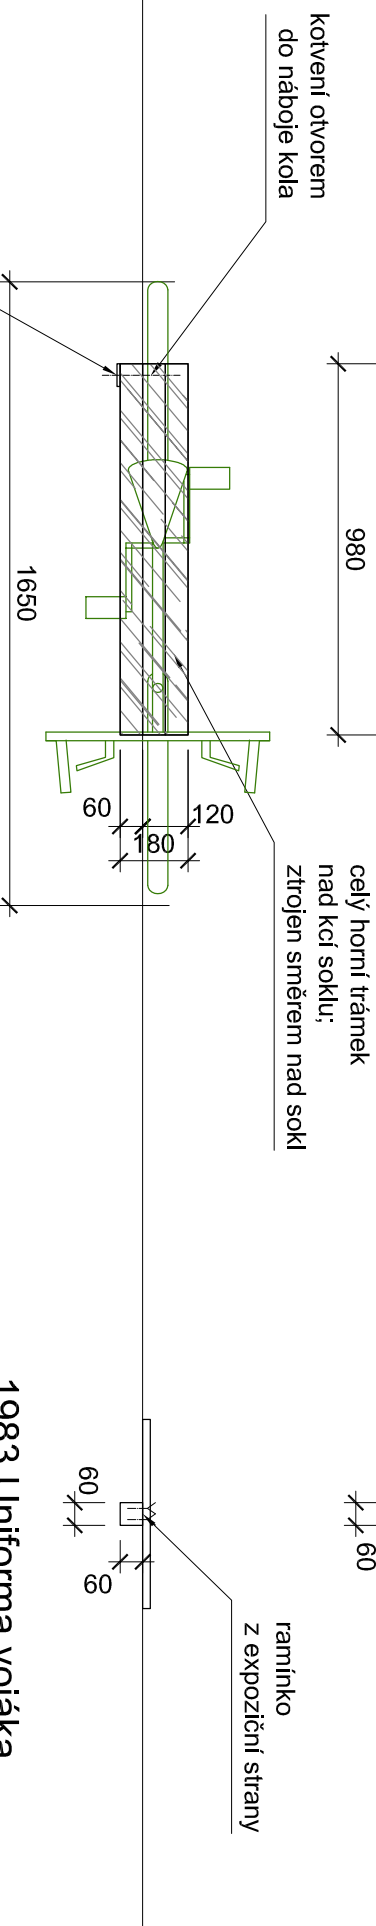

1983 Uniforma vojáka

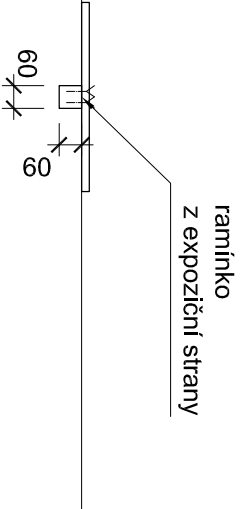



Poznámky: 0 1m

Stojany
2/3

1:20 [A3]

- Výrobní dokumentace zpracovaná dodavatelem bude schválena architektem a kurátorem před započítím výroby.
- Odlišná dodavatelská řešení budou konzultována před zapracováním.
- Pohledové materiály budou vzorkovány a odsouhlaseny před prováděním.
- Veškeré rozměry jsou projektové (dle dostupných podkladů) - nutno ověřit na místě zaměřením před zpracováním výrobní dokumentace.

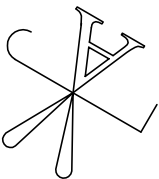

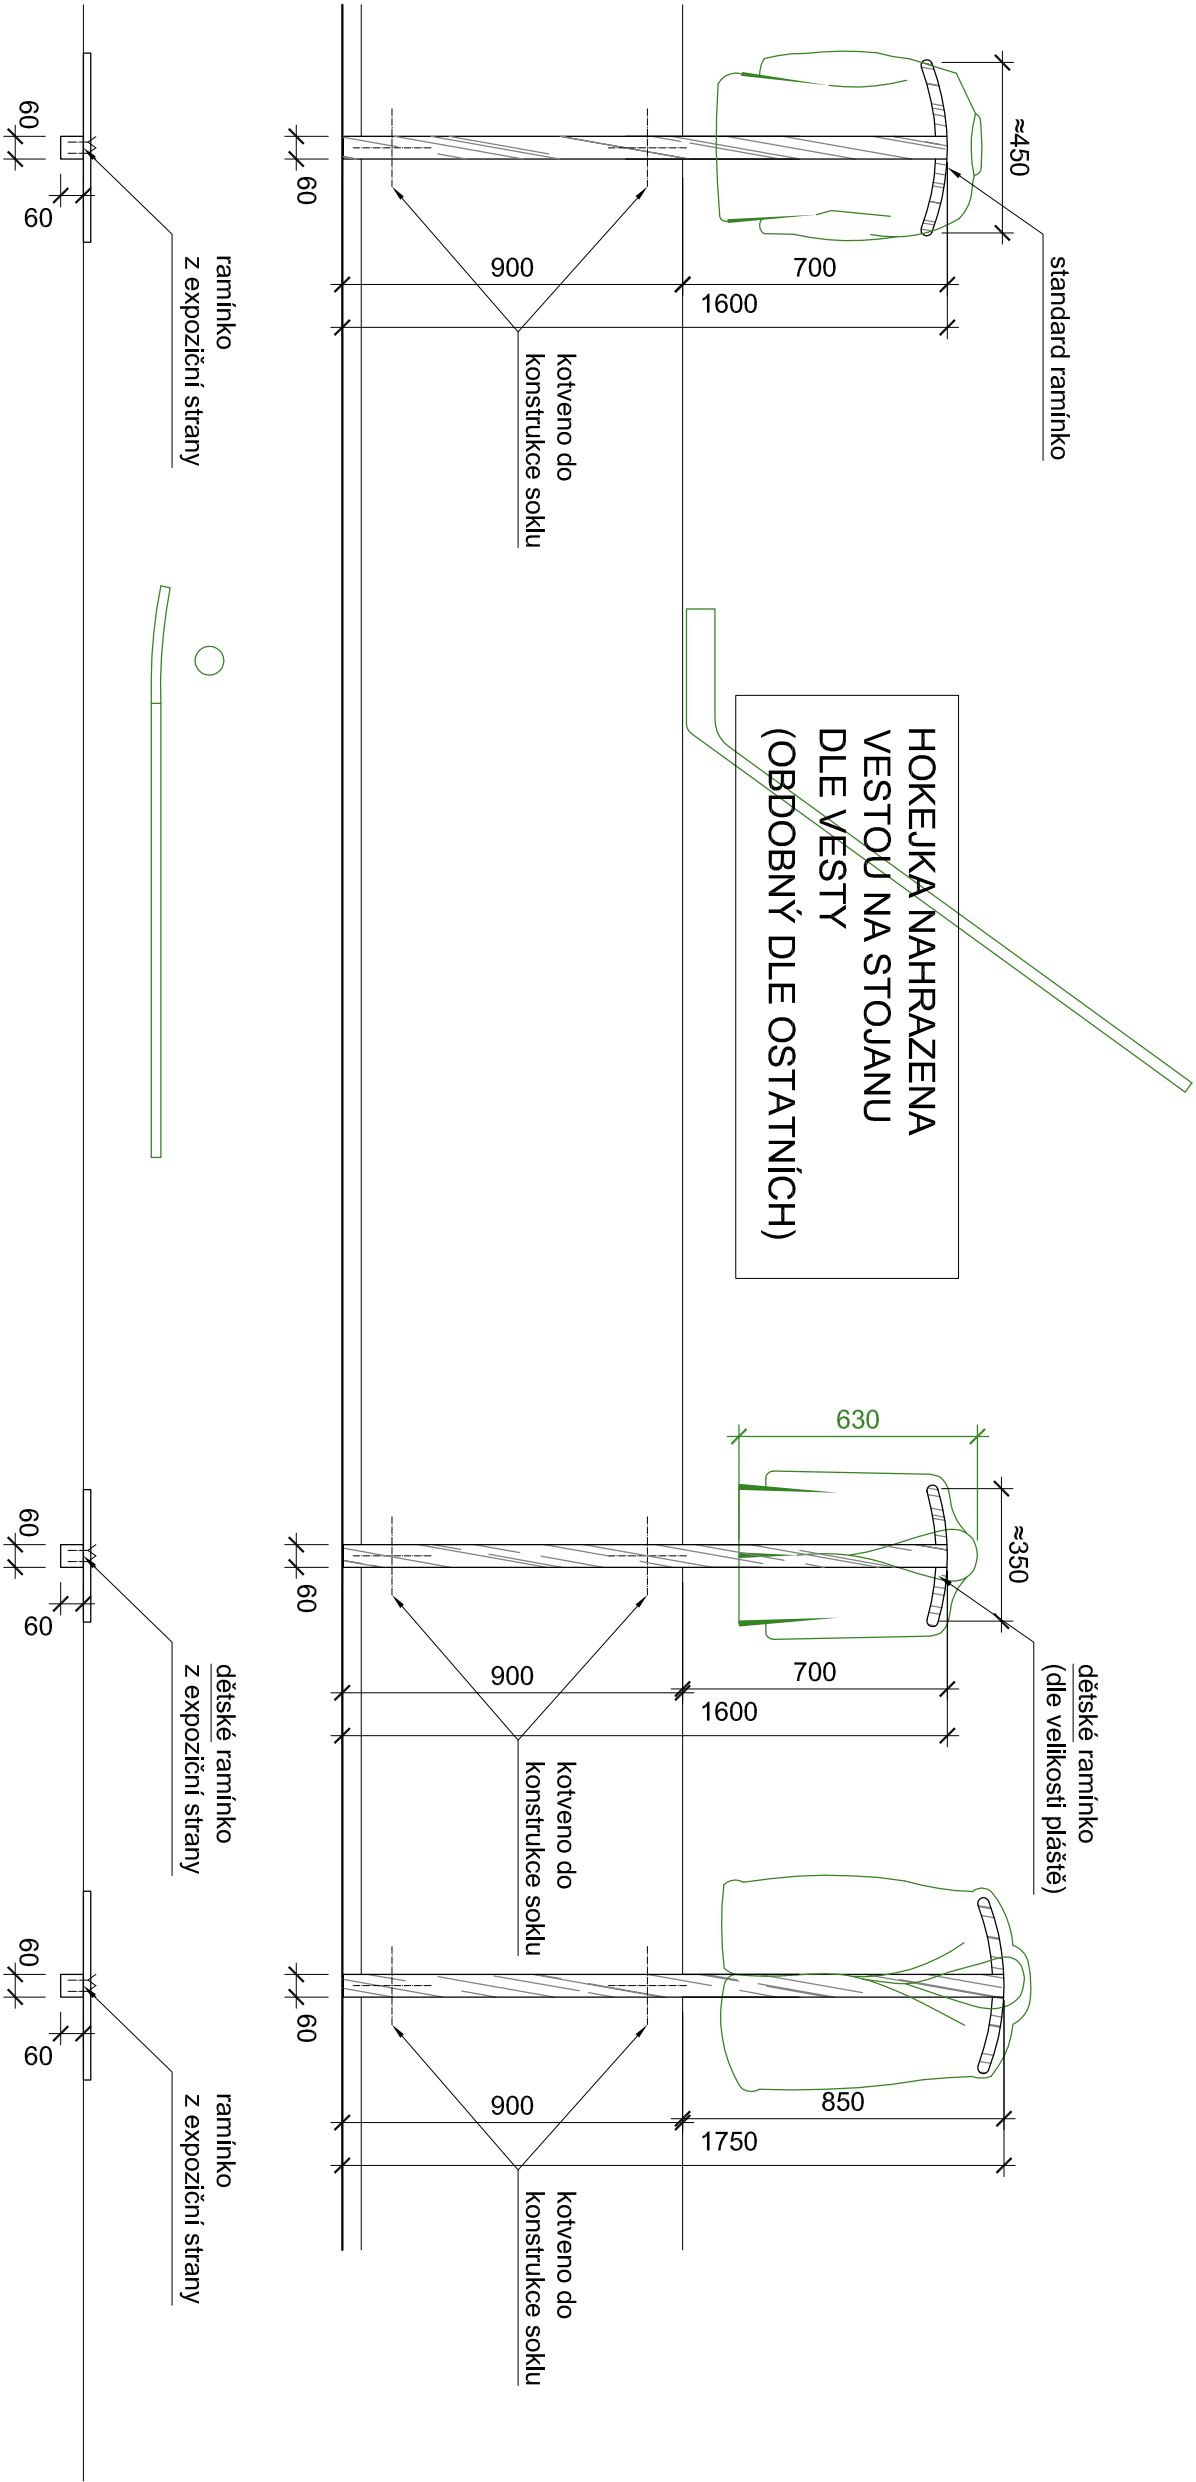

Pohledy:

Půdorysy:

1985 Spartakiádní úbor


1998 Nagano

2011 Dětský plášť

2016 Vesta

Poznámky: 0 1m

- Výrobní dokumentace zpracovaná dodavatelem bude schválena architektem a kurátorem před započetím výroby.
- Odlišná dodavatelská řešení budou konzultována před zpracováním.
- Pohledové materiály budou vzorkovány a odsouhlaseny před prováděním.
- Veškeré rozměry jsou projektové (dle dostupných podkladů) - nutno ověřit na místě zaměřením před zpracováním výrobní dokumentace.

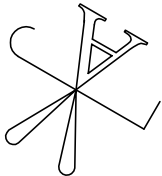

Stojany
3/3

1:20 [A3]