



A2

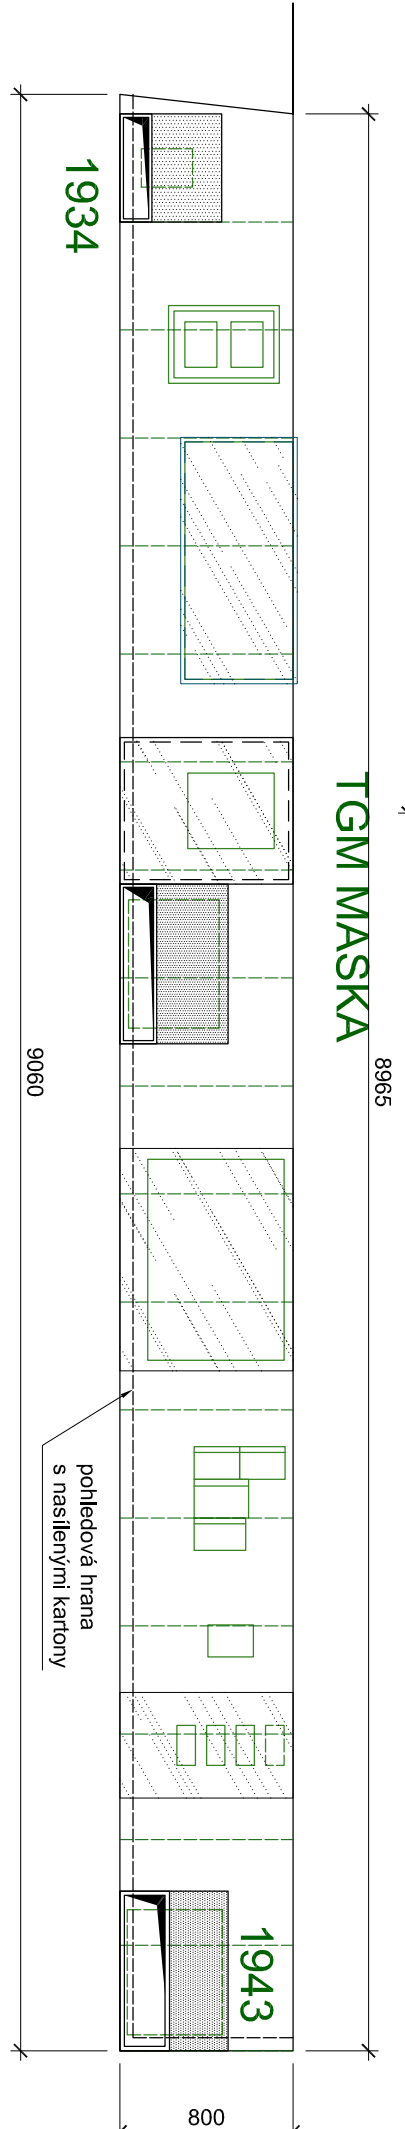

B1

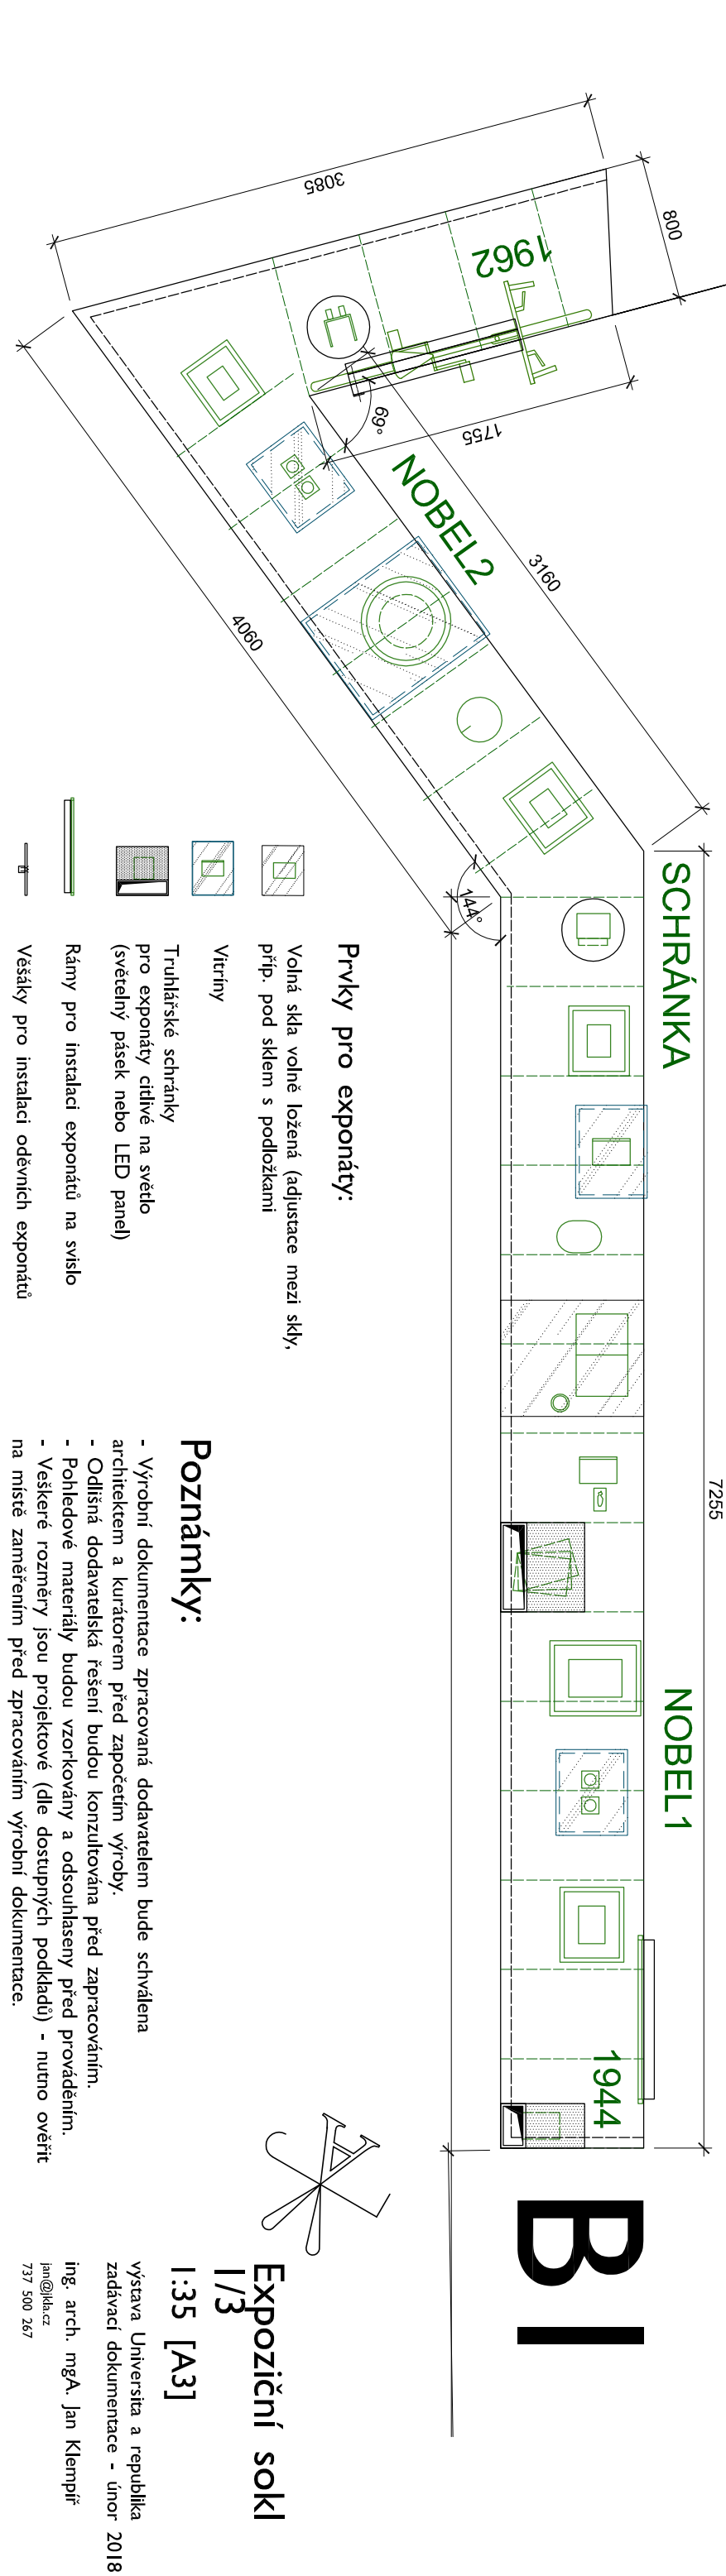

Prvky pro exponáty:

- Volná skla volně ložená (adjustace mezi skly, příp. pod sklem s podložkami)
- Vitríny
- Truhlářské schránky pro exponáty citlivé na světlo (světelný pássek nebo LED panel)
- Rámy pro instalaci exponátů na vislo
- Věšáky pro instalaci oděvních exponátů

Poznámky:

- Výrobní dokumentace zpracovaná dodavatelem bude schválena architektem a kurátorem před započítím výroby.
- Odlišná dodavatelská řešení budou konzultována před zpracováním.
- Pohledové materiály budou vzorkovány a odsouhlaseny před prováděním.
- Veškeré rozměry jsou projektové (dle dostupných podkladů) - nutno ověřit na místě zaměřením před zpracováním výrobní dokumentace.


Expoziční sokl
1/3

1:35 [A3]





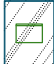
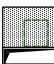
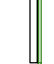

B2

3

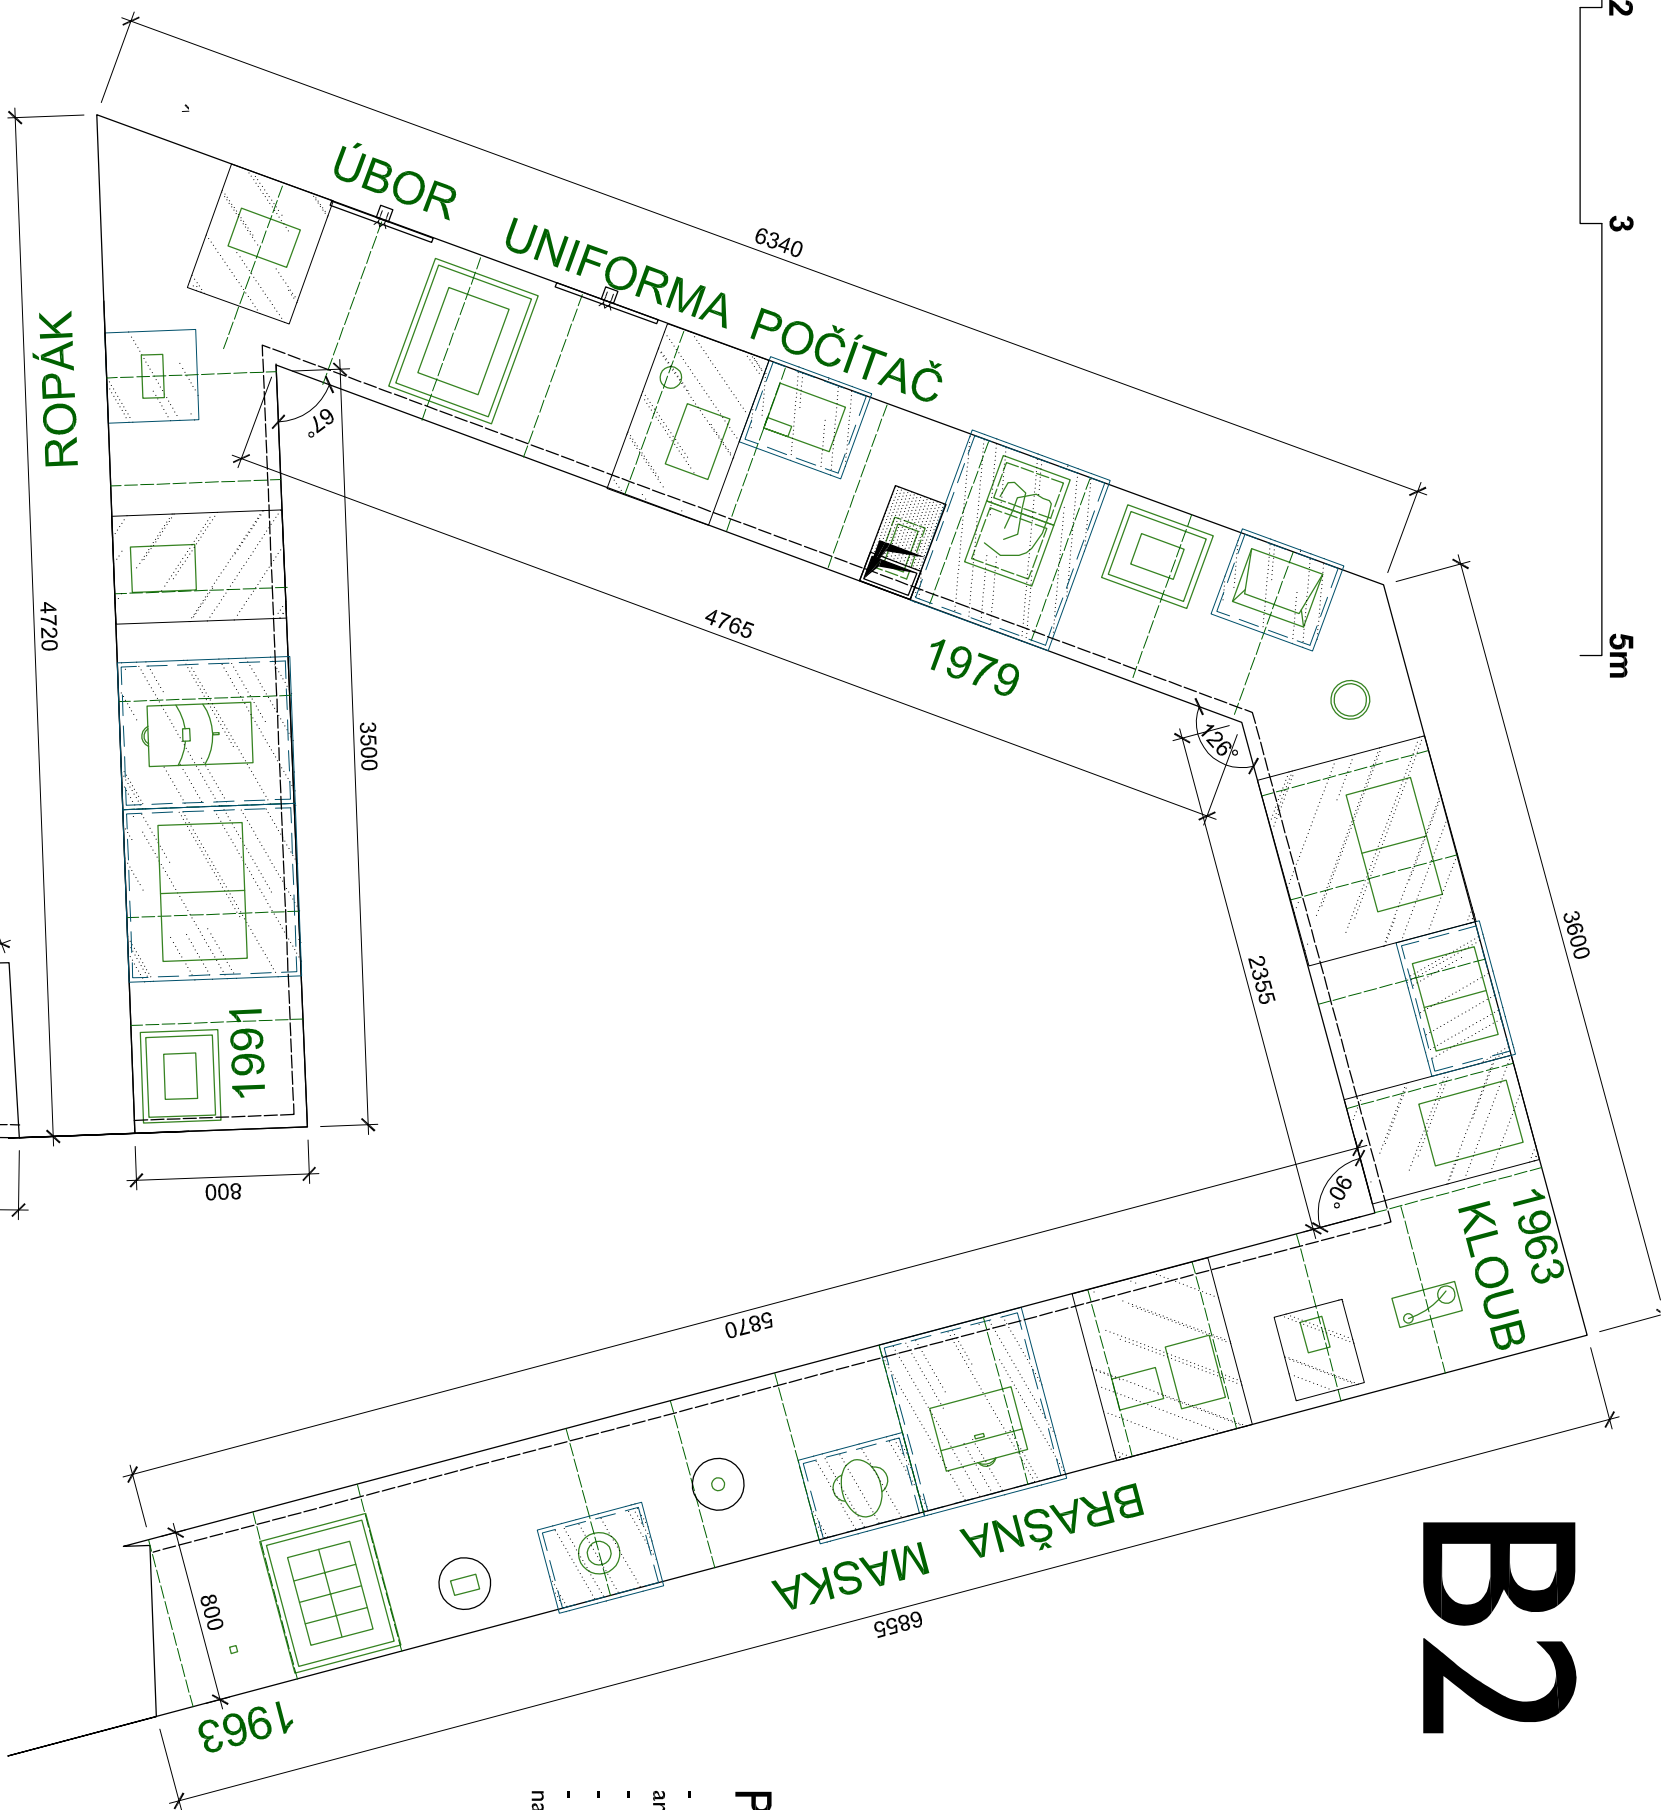


B3

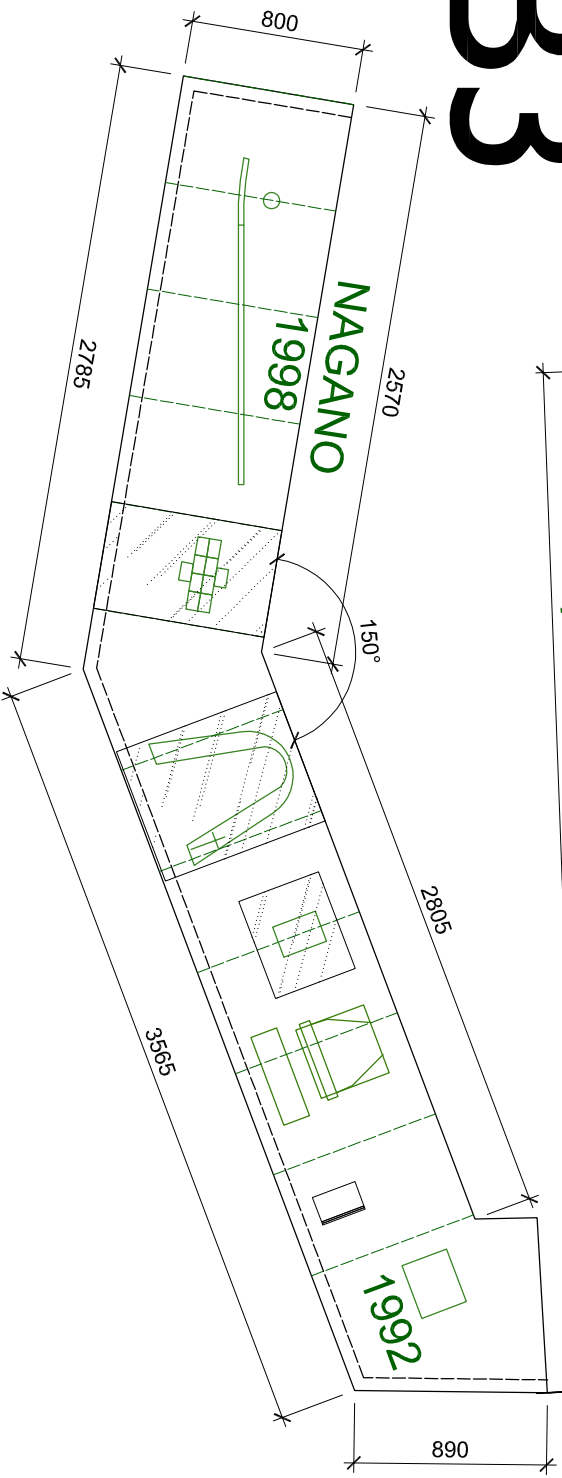

-  Volná skla volně ložená (adjustace mezi skly, příp. pod sklem s podložkami)
-  Vitriny
-  Truhlářské schránky pro exponáty citlivé na světlo (světelný pássek nebo LED panel)
-  Rámy pro instalaci exponátů na svísto
-  Věšáky pro instalaci oděvních exponátů

Poznámky:

- Výrobní dokumentace zpracovaná dodavatelem bude schválena architektem a kurátorem před započtím výroby.
- Odlišná dodavatelská řešení budou konzultována před zapracováním.
- Pohledové materiály budou vzorkovány a odsouhlaseny před prováděním.
- Veškeré rozměry jsou projektové (dle dostupných podkladů) - nutno ověřit na místě zaměřením před zpracováním výrobní dokumentace.

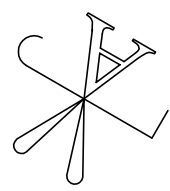


Expoziční sokl
2/3

1:35 [A3]

výstava Universita a republika
zadávací dokumentace - únor 2018

ing. arch. mgA. Jan Klempíř
jan@jkl.cz
737 500 267

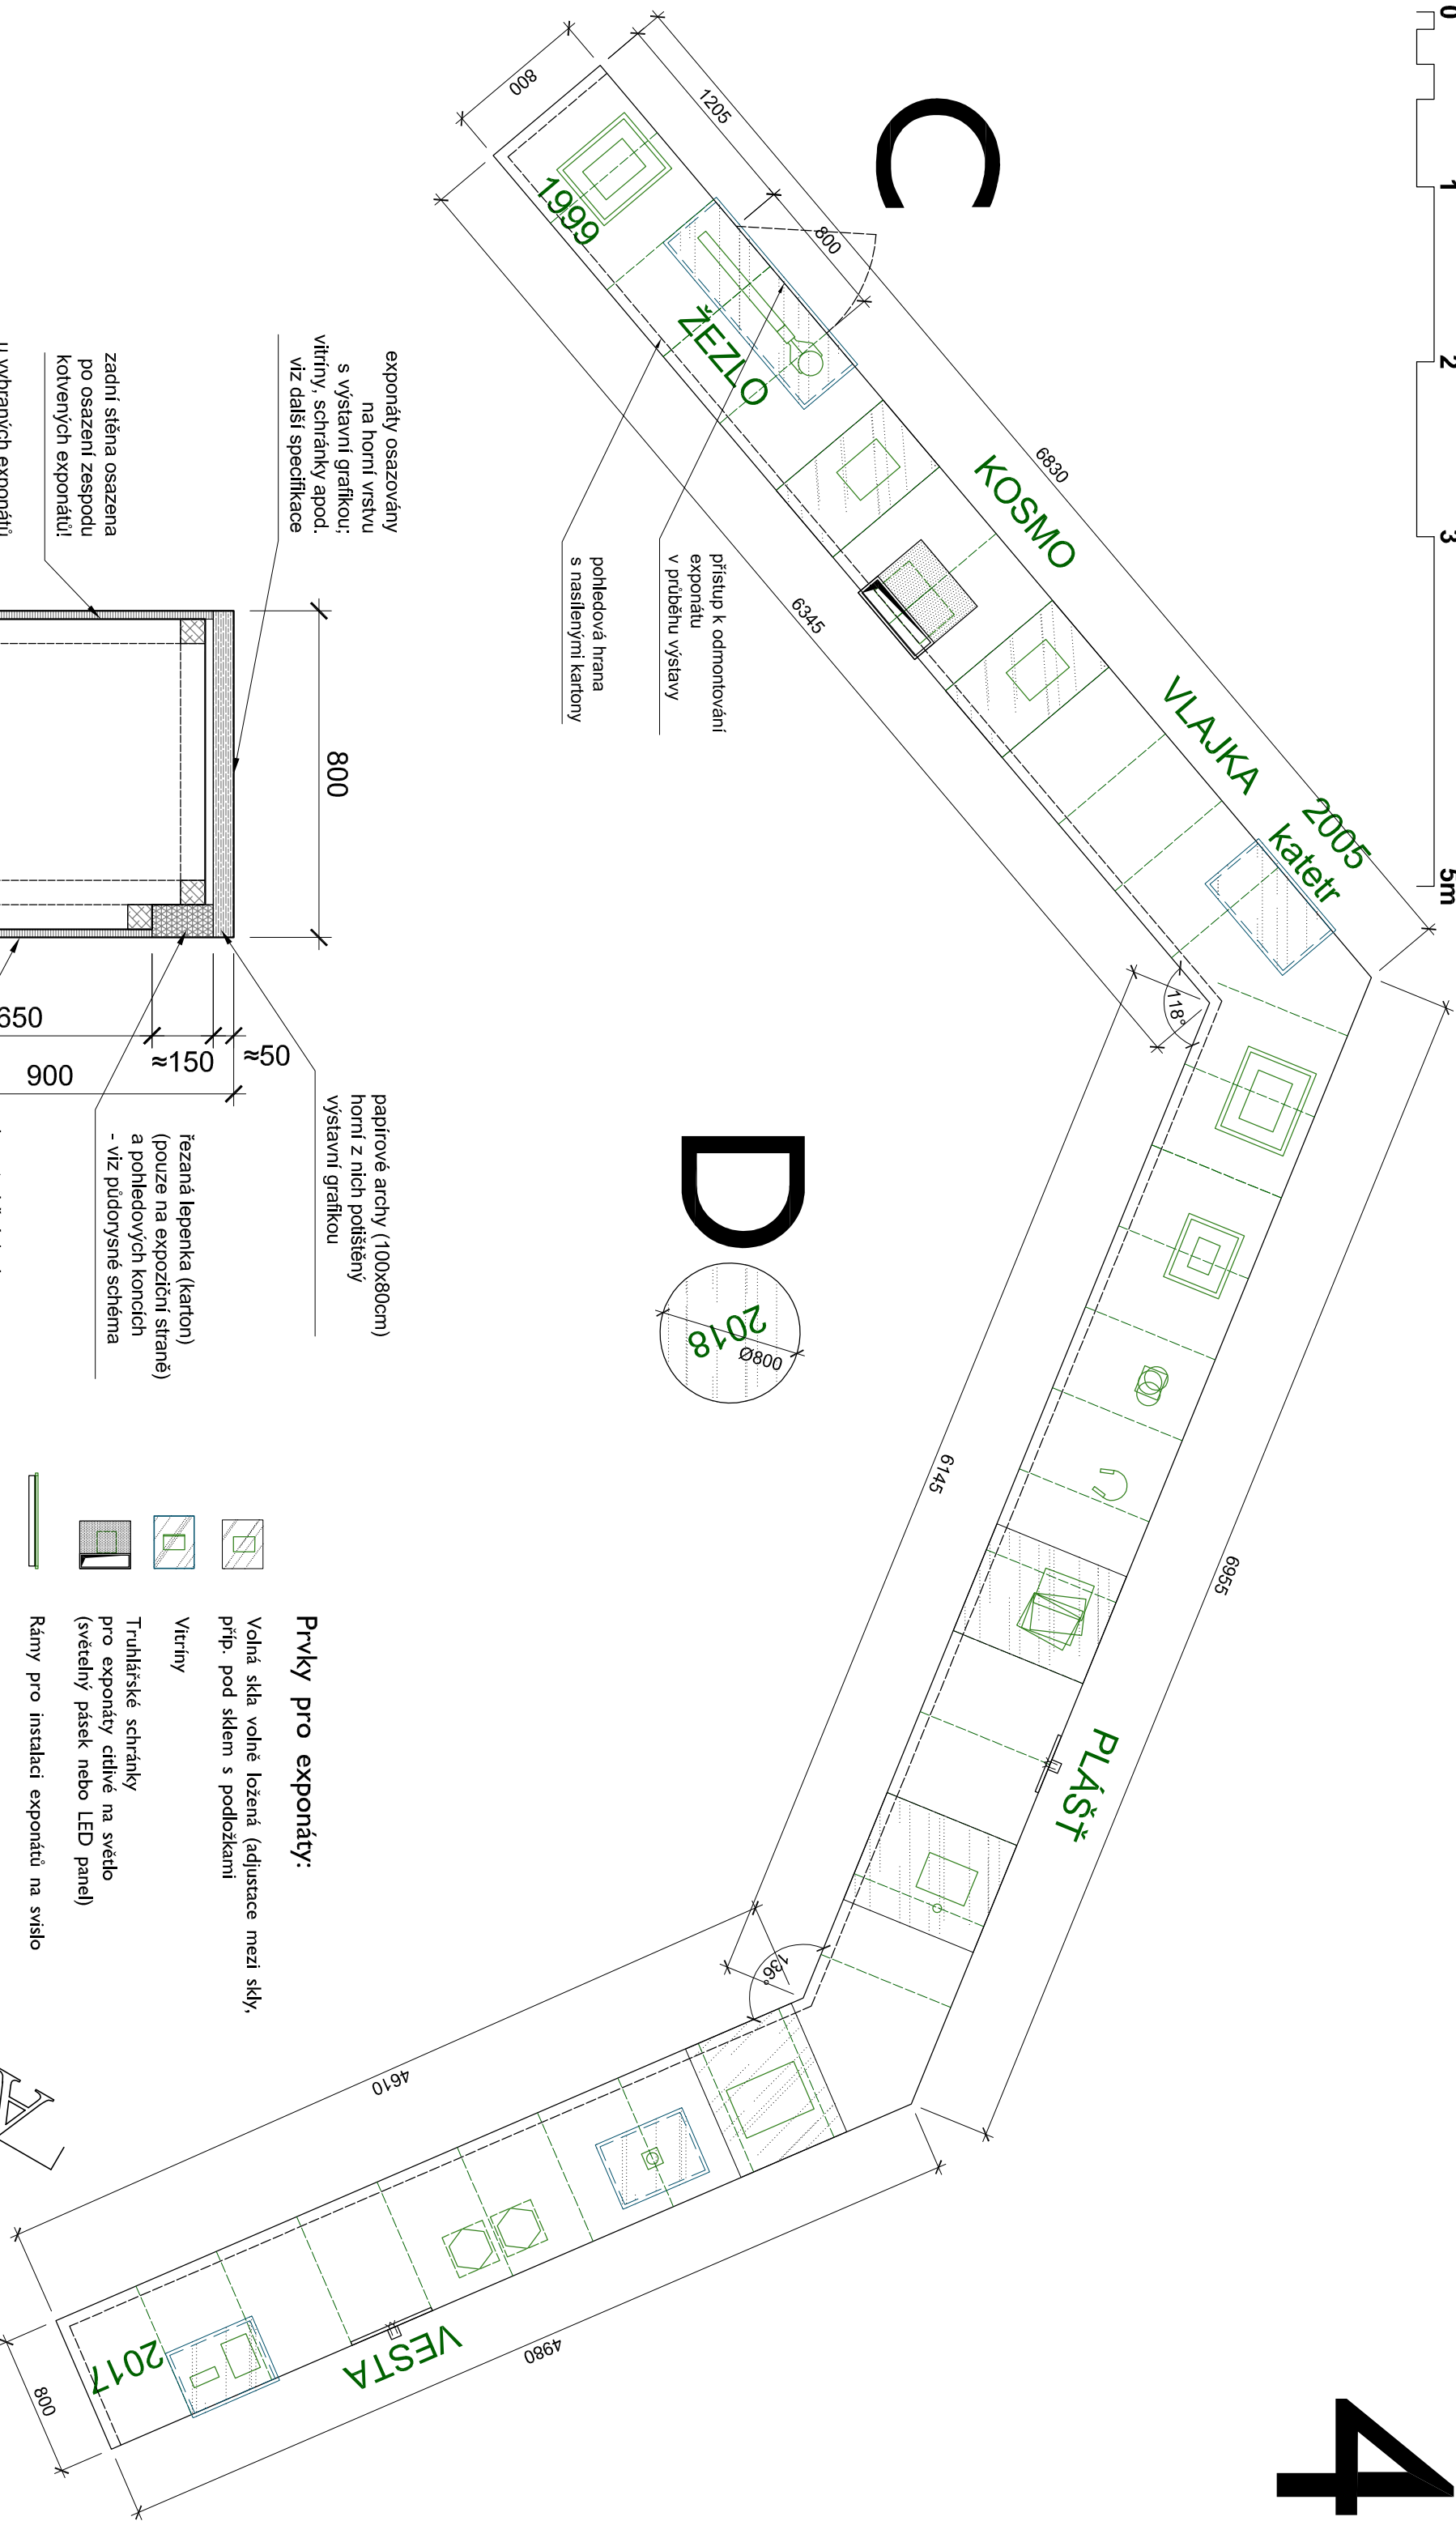

exponáty osazovány
na horní vrstvu
s výstavní grafikou;
vitriny, schránky apod.
viz další specifikace

papírové archy (100x80cm)
horní z nich počištěný
výstavní grafikou

žezaná lepenka (karton)
(pouze na expoziční straně)
a pohledových koncích
- viz půdorysné schéma

konstrukční deska
(MDF 20mm)
lakovaná

u vybraných exponátů
otevratelná dvířka
s nábytkovým zámkem

vyrovnání nerovností
podlahy

soklová lišta lakovaná
dle podlahy

příčný řez
soklem M1:15:

Prvky pro exponáty:

- Volná skla volně ložená (adjustace mezi skly, příp. pod sklem s podložkami)
- Vitriny
- Truhlářské schránky pro exponáty citlivé na světlo (světelný páspek nebo LED panel)
- Rámy pro instalaci exponátů na svísto
- Věšáky pro instalaci oděvních exponátů

Poznámky:

- Výrobní dokumentace zpracovaná dodavatelem bude schválena architektem a kurátorem před započetím výroby.
- Odlišná dodavatelská řešení budou konzultována před zpracováním.
- Pohledové materiály budou vzorkovány a odsouhlaseny před prováděním.
- Veškeré rozměry jsou projektové (dle dostupných podkladů) - nutno ověřit na místě zaměřením před zpracováním výrobní dokumentace.

Expoziční sokl
3/3

1:35 [A3]