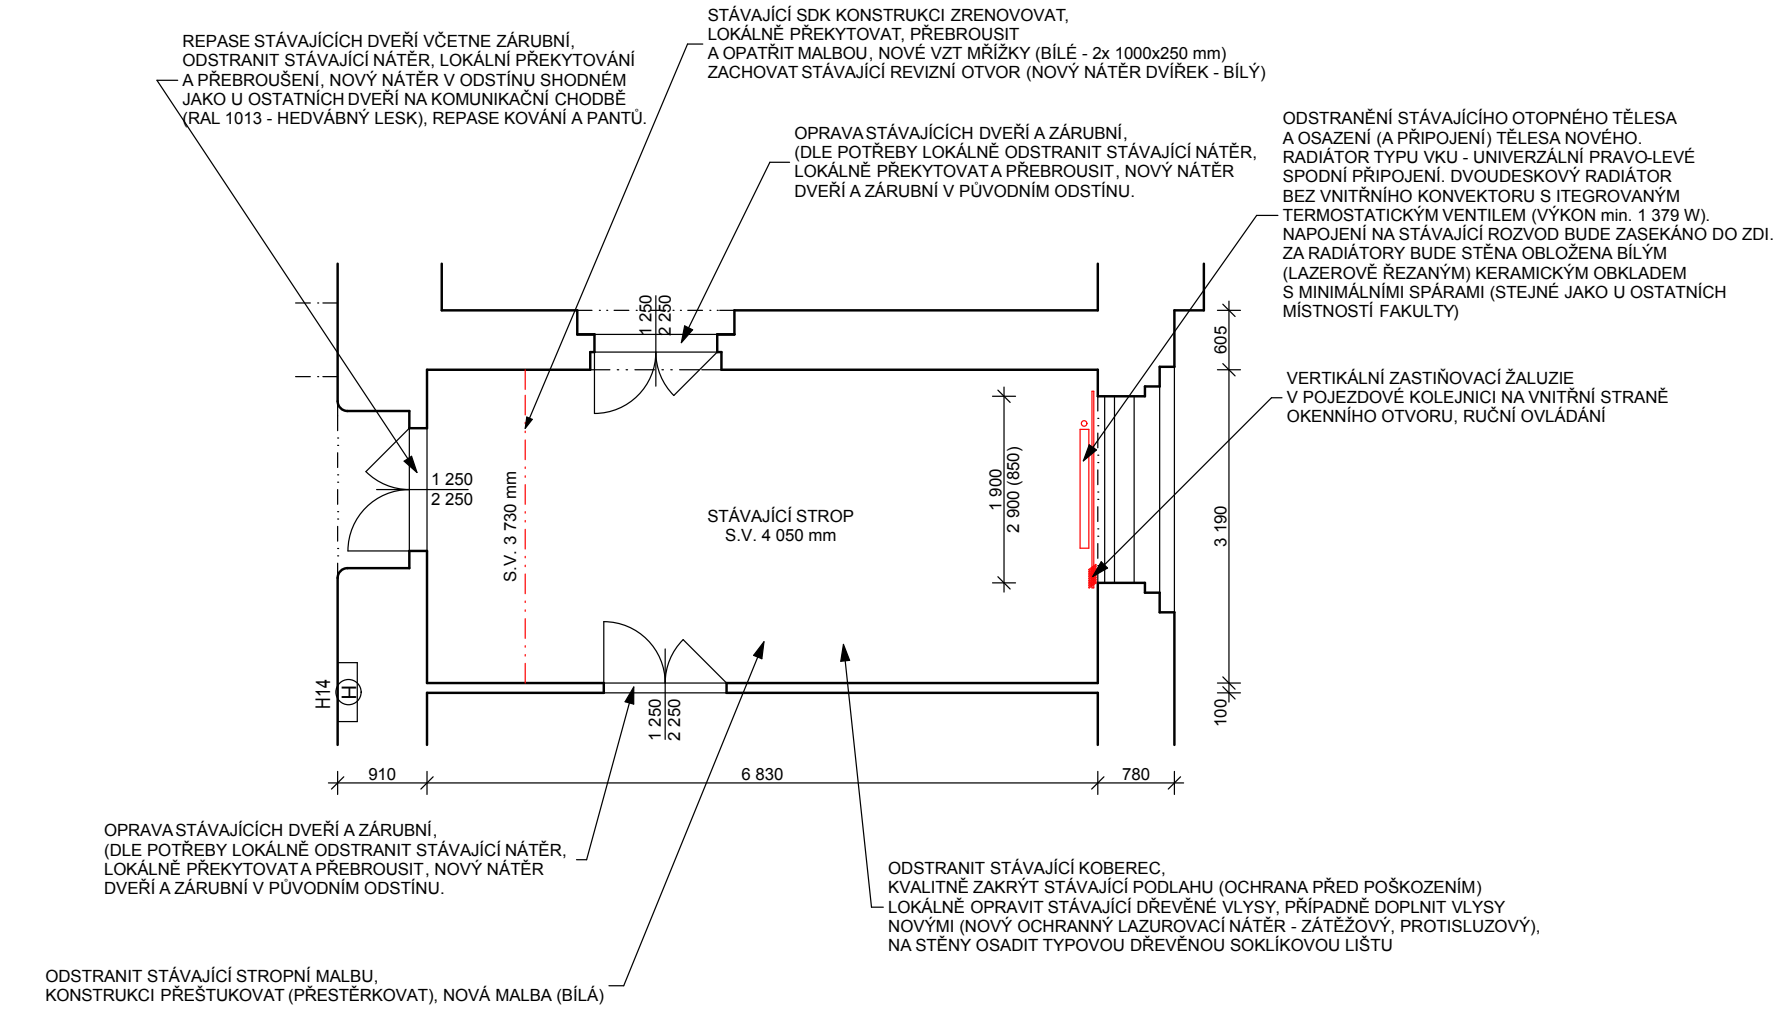

VŠECHNA STÁVAJÍCÍ KABELOVÁ VEDENÍ BUDOU ZASEKÁNA DO ZDÍ (NEBO BUDOU ZRUŠENA). NA STĚNÁCH BUDOU ODSTRANĚNY STÁVAJÍCÍ MALBY, STĚNY BUDOU PŘEŠTUKOVÁNY (PŘESTĚRKOVÁNY), NOVÁ VÝMALBA (BÍLÁ).

V MÍSTNOSTECH BUDOU PROVEDENY NOVÉ ELEKTROROZVODY (SILNOPROUDÉ I SLABOPROUDÉ) VODIČI POD OMÍTKOU S OSAZENÍM NOVÝCH KONCOVÝCH PRVKŮ (VYPÍNAČE A ZÁSUVKY). BUDOU OSAZENA NOVÁ SVÍTIDLA (VIZ SAMOSTATNÁ ČÁST DOKUMENTACE). BUDOU OSAZENY KONCOVÉ PRVKY AV TECHNIKY (VIZ SAMOSTATNÁ ČÁST DOKUMENTACE) A MÍSTNOST BUDE VYBAVENA NOVÝM NÁBYTKEM (VIZ SAMOSTATNÁ ČÁST DOKUMENTACE).

Projektant:	Ing. Jindřich Kába	**Ing. Jindřich Kába** architektonická a stavebně projekční kancelář Mariánská 355, 261 01 Příbram IV Mobil: 604 233 174 e-mail: kaba@atelierpribram.cz	
Vedoucí projektant:	Ing. Jaroslav Cikán, CSc.		
Investor:	Filozofická fakulta UK, Nám. Jana Palacha 2, Praha 1		
Místo stavby:	Náměstí Jana Palacha 2, Praha 1		
Název akce: **UK-FF-OSIP-Rekonstrukce prostor pro doktorandská studia**		Formát:	2 A4 / Číslo paré:
		Datum:	11/2023
		Měřítko:	1:50
Obsah výkresu: **Místn. č. 218 - stavební práce**	Stupeň dokumentace: DSP	Číslo výkresu:	**D.1.1.-21**