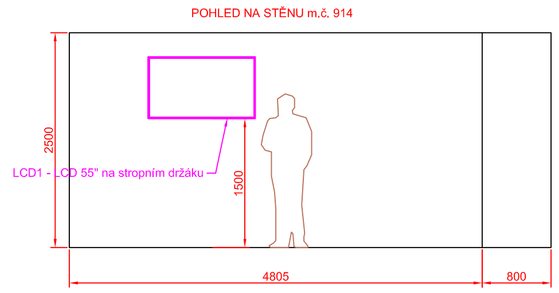

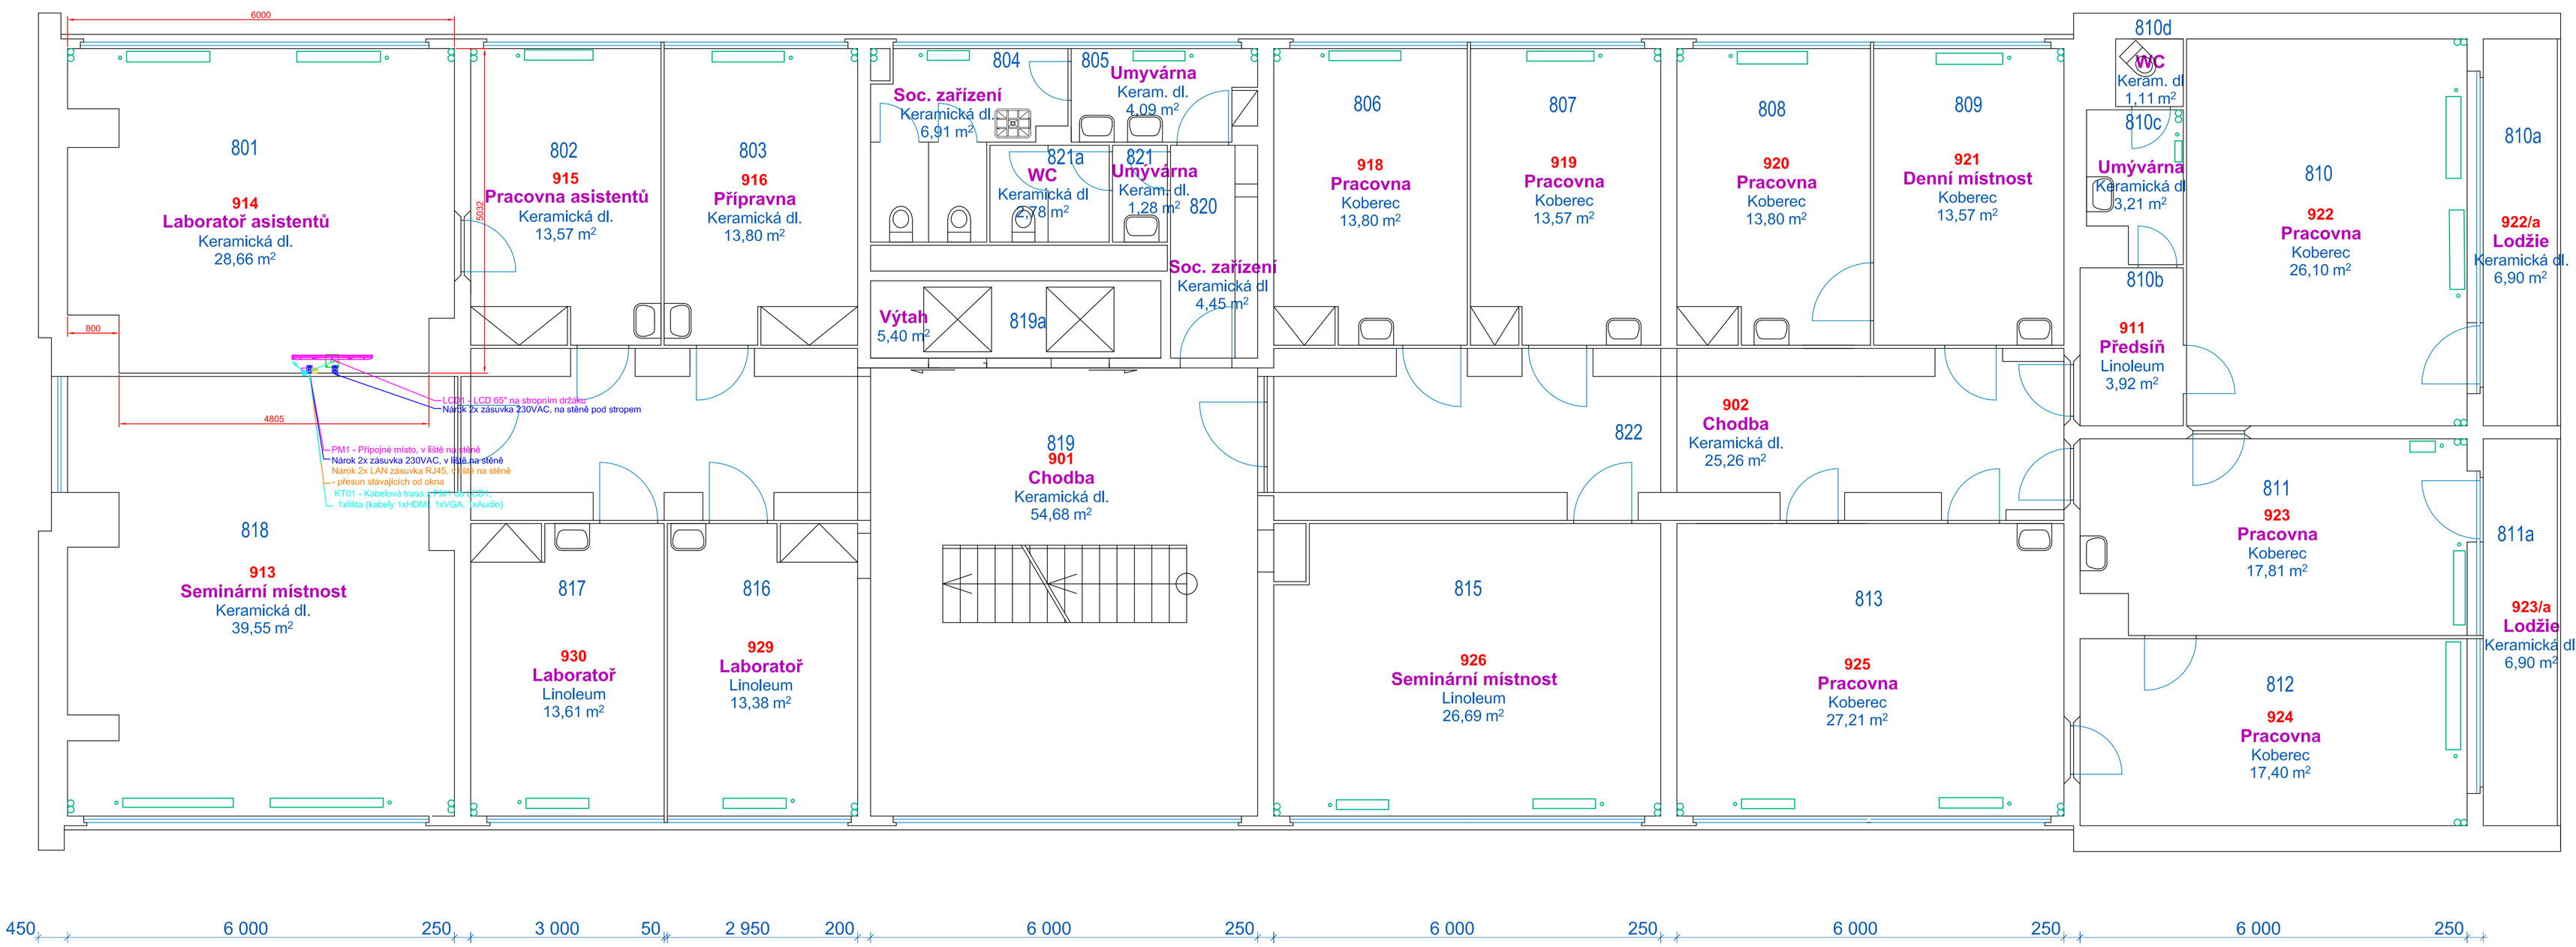

NÁROKY

SILNOPROUD	Slaboproud
Legenda:	Legenda:
Dvojzásuvka 230VAC	Dvojzásuvka LAN / vývod

NÁROKY 230VAC
1. POKUD MOŽNO BUDOU VŠECHNY NAPÁJECÍ OKRUHY PRO AV TECHNIKU ZAPOJENY NA STEJNOU FÁZI
2. POKUD MOŽNO BUDOU NAPÁJECÍ OKRUHY PRO OSVĚTLENÍ A DALŠÍ SPOTŘEBIČE NESOUVISEJÍCÍ S AV TECHNIKOU ZAPOJENY NA JINÉ FÁZE NEŽ AV TECHNIKA
3. POKUD MOŽNO BUDOU ELEKTRICKÁ PLÁTNA ZAPOJENA NA SAMOSTATNÝ OKRUH, PŘÍPADNĚ NA OKRUH S OSVĚTLENÍM, NEBO JINÝMI SPOTŘEBIČI NEŽ AV TECHNIKA
4. VŠECHNY NÁROKY 230VAC JSOU NÁROKOVÝ PAPRSKOVITĚ Z ROZVADĚČE (TEDY PŘÍMO - NE PŘES VYPÍNAČ),

KT - KABELOVÁ TRASA PRO AV, VEDENA NAD PODHLEDEM A ZDECH

VEDENÍ KABELOVÝCH TRAS JE PŘIBLIŽNÉ, JEJICH PŘESNÉ VEDENÍ BUDE UPŘESNĚNO PŘI REALIZACI, KABELOVÉ TRASY BUDOU REALIZOVÁNY LIŠTAMI NA STĚNÁCH, STROPECH, A POCHOZÍMI LIŠTAMI, TRASY BUDOU REALIZOVÁNY CO NEJKRATŠÍ A NEJPŘÍMĚJŠÍ CESTOU. NENÍ NUTNÉ DODRŽOVAT KOLMÉ SMĚRY.

JB - 9NP

REVIZE - 01/2018

VYPRACOVAL:	VED. PROJEKTANT:	SCHVÁLIL:
Ing. Václav Jezbera	Ing. Jaroslav Havlíček	Ing. Martin Kovář

AV MEDIA a.s.
102 00 PRAHA 10, Pražská 63
tel.: +420 / 261 260 218, fax: +420 / 261 227 648

MÚ - OÚ: Hradec Králové

INVESTOR: UK Farmaceutická fakulta, A. Heyrovského 1203, HRADEC KRÁLOVÉ

STAVBA - OBJEKT:
UK Farmaceutická fakulta, Hradec Králové

OBSAH:
Vybavení AV technikou
PŮDORYS - Jižní Budova - 9NP

A4	8
DATUM	04/2016
STUPEŇ	DPS
MĚŘÍTKO	1:50
ČÍS. ZAK.	
ČÍSLO VÝKRESU:	AV07
REV.	0