

PŮDORYS 1.PP - NOVÝ STAV

LEGENDA:

➤ PŘÍSTROJ SPÍNAČE JEDNOPÓLOVÉHO
+ KRYT JEDNODUCHÝ, ZAPUŠTĚNÝ
+ RAMEČEK, 10A/250V, IP 20

➤ PŘÍSTROJ OVLADAČE ZAPÍNAČÍHO
+ KRYT JEDNODUCHÝ, ZAPUŠTĚNÝ
+ RAMEČEK, 10A/250V, IP 20

➤ PŘÍSTROJ OVLADAČE ZAPÍNAČÍHO
+ KRYT JEDNODUCHÝ
+ RAMEČEK, 10A/250V, IP 44
ZAPUŠTĚNÁ VE VYŠŠÍM KRYTÍ

ⓓ DIGESTOŘ, 230V
DODÁVKA VZT

Y ZÁSUVKA JEDNONÁSOBNÁ
ZAPUŠTĚNÝ, 16A/250V, IP 20

Y ZÁSUVKA JEDNONÁSOBNÁ
ZAPUŠTĚNÁ VE VYŠŠÍM KRYTÍ
16A/250V, IP 44

Ⓜ MULTIFUKČNÍ ČASOVÉ RELÉ
DO KRABICE POD VYPÍNAČ
16A/250V, IP 20

Ⓞ ELEKTRICKÝ PISUÁR
DODÁVKA ZTI


Ⓥ VZDUCHOTECHNICKÁ JEDNOTA
PROVĚTRÁVÁNÍ WC A KOUPELEN
DODÁVKA VZT

➤ ELEKTRICKÁ STOUPAČKA
NAPOJENÍ NOVÝCH ROZVADĚČŮ R-WC

Ⓡ SILNOPROUDÉ ROZVADĚČE
ROZVADĚČ R-WC (sociální zázemí)

Y MV ZÁSUVKA JEDNONÁSOBNÁ
PRO MIKROVLNNOU TROUBU

Y L ZÁSUVKA JEDNONÁSOBNÁ
PRO LEDNÍČKU

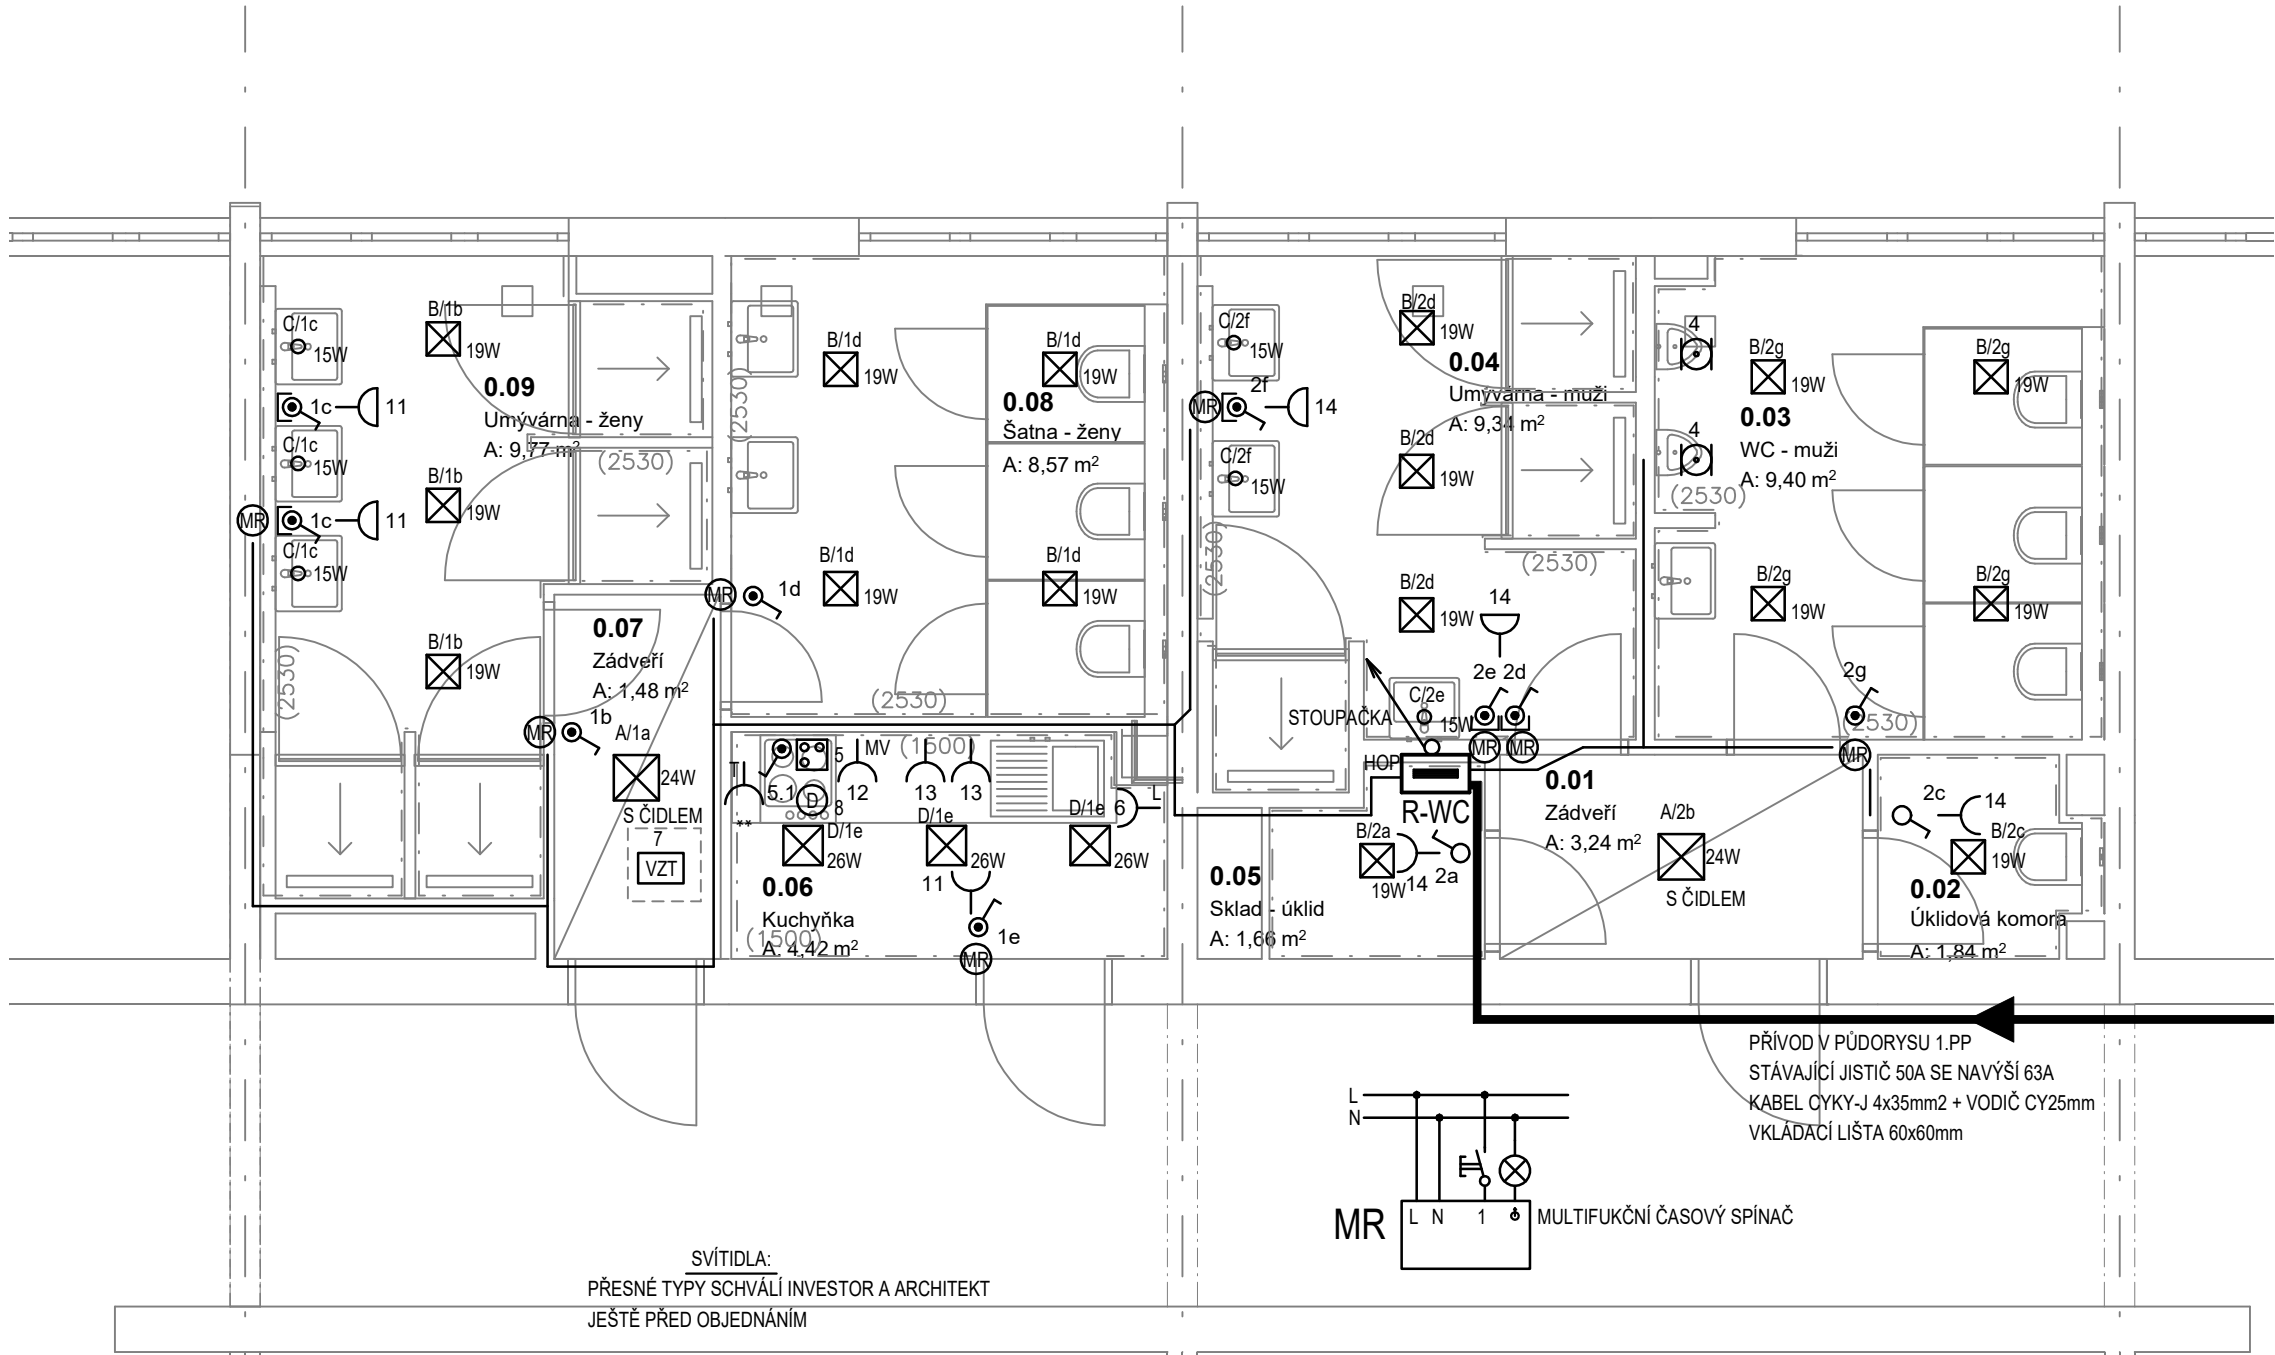

SVÍTIDLA:
PŘESNÉ TYPY SCHVÁLÍ INVESTOR A ARCHITEKT
JEŠTĚ PŘED OBJEDNÁNÍM

A/** 24W LED SVÍTIDLO PŘISAZENÉ IP20
ČTVERCOVÉ, 24W, 2160lm, Ra80, 4000K
S ČIDLEM + POHYBOVÉ ČIDLO

B/** 19W LED SVÍTIDLO PŘISAZENÉ min. IP44
ČTVERCOVÉ, 19W, 2000lm, Ra80, 4000K
ROZMĚRY cca 200x200mm

C/** 15W LED SVÍTIDLO PŘISAZENÉ min. IP44
BODOVÉ SVÍTIDLO, 15W, 1500lm, Ra80, 4000K
ROZMĚRY cca 110x PR.90mm

D/** 26W LED SVÍTIDLO PŘISAZENÉ min. IP44
ČTVERCOVÉ, 24W, 2730lm, Ra80, 4000K
ROZMĚRY cca 260x 260mm

SADA PRO NOUZOVOU SIGNALIZACE
PROPOJENÍ MEZI TRANSFORMÁTOREM A TLAČÍTKY
- KABEL CYKY-J 5x1,5mm2

3 TRANSFORMÁTOR + KONTROLNÍ MODUL
PRO INVALIDNÍ OSOBY
TRANSFORMÁTOR
KONTROLNÍ MODUL
- BZUČÁK + BLIKAJÍCÍ SIGNÁLNÍ SVĚTLO

3.1 RESETOVACÍ TLAČÍTKO
PRO INVALIDNÍ OSOBY

3.2 SIGNÁLNÍ TLAČÍTKO SE ŠNÚROU
PRO INVALIDNÍ OSOBY

ROZVODY OSVĚTLENÍ NA STROPĚ BUDOU VEDENY PLOCHÝMI KABELY

ELEKTRICKÁ SÍŤ: 3+PEN stř.50Hz,400V/TN-C
3+NPE stř.50Hz,400V/TN-S

OCHRANA PŘED NDN: ZÁKLADNÍ: AUTOMATICKÝM ODPOJENÍM OD ZDROJE
DOPLŇKOVÁ: POSPOJOVÁNÍM, PROUD. CHRÁNIČI

Číslo zakázky 36/2023

Výškový systém místní ±0 = dle projektu

Hlavní projektant :	Ing.arch. Stanislav Novotný	Č. PARÉ
Navrhl a vypracoval :	Ing.arch. Stanislav Novotný, Ing. et Ing.arch. Jakub Novotný	
Investor :	UNIVERZITA KARLOVA, Koleje a Menzy Zvoničkova 1927/25, Praha 6, 162 08	
Stupeň dokumentace :	DPS	
Akce :	UK Kam - Reko sdílených sociálek a kuchyní na 3 blocích, kolej Na Kotli, HK [k.ú. Hradec Králové 646873]	
Obsah :PŮDORYS 1.PP - ELEKTROINSTALACE		Č. výkresu: D.1.4.1.01