1.PP / 2.NP - 7.NP

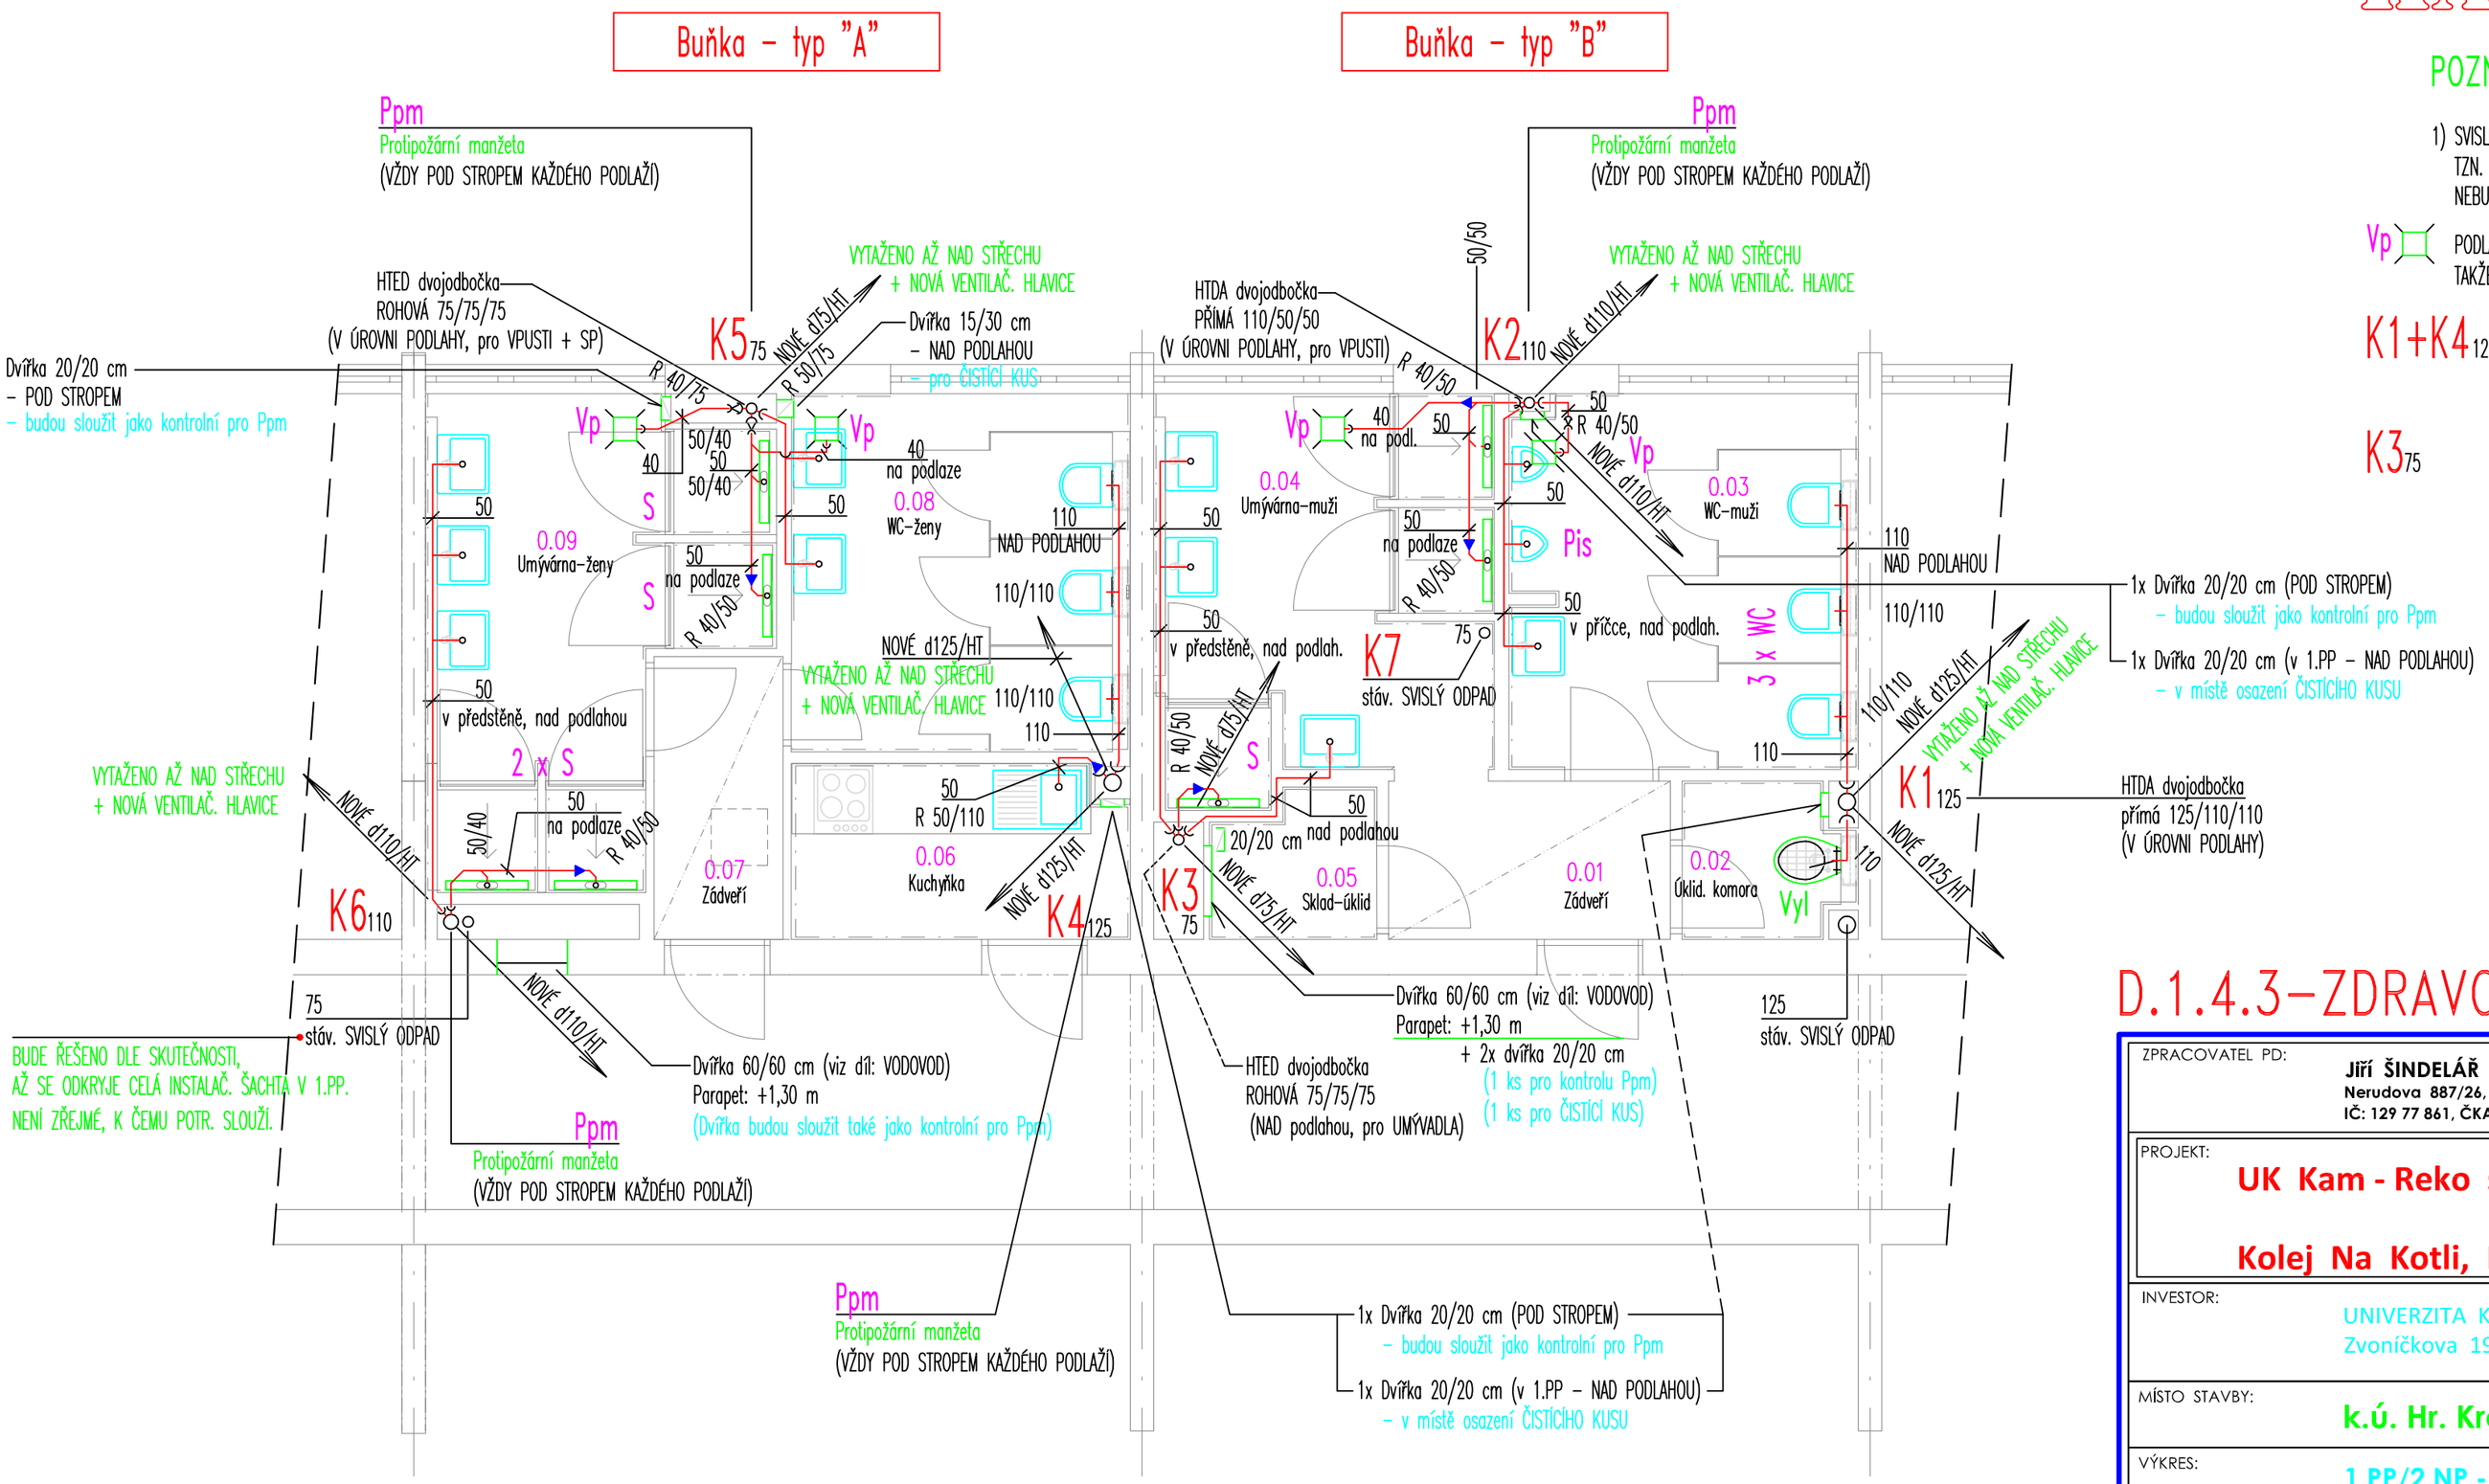

KANALIZACE

POZNÁMKY:

1) SVISLÉ ODPADY K1 až K6 BUDOU VYTAŽENY NAD STŘECHU DLE SKUTEČNOSTI !
TZN. PROVEDE SE TO POUZE U TĚCH, KTERÉ BYLY VYTAŽENY NYNÍ,
NEBUDE SE NOVĚ ZASAHOVAT DO STŘECHY, POKUD ODPAD VYTAŽEN NENÍ.

Vp — PODLAHOVÉ VPUSTI BUDOU MÍT ROZMĚR 20 X 20 cm (jako formát dlažby),
TAKŽE JEJICH POLOHA SE BUDE ŘÍDIT SPÁROŘEZEM PODLAHY!

K1+K4 125 — POZOR PŘI ZAKLÁDÁNÍ TĚCHTO SVISLÝCH ODPADŮ!
DLE ČSN EN 12056 (dříve 75 6760) MUSÍ BÝT PROFILU DN 125, PTŽ ODVÁDĚJÍ SPLAŠKOVÉ VODY
OD VÍCE NEŽ 13 ks WC!

K3 75 — POZOR PŘI ZAKLÁDÁNÍ TOHOTO SVISLÉHO ODPADU!
KDYBY V PODLAZE V 1.PP BYLO NÁHODOU HRDLO PRO NAPOJENÍ d110, TAK BUDE VHODNĚJŠÍ
PROVÉST CELÝ SVISLÝ ODPAD Z PROFILU d110!

K7 75 — TEPRVE PO ODKRYTÍ VŠECH INSTALACÍ A NAPOJENÍ SE ROZHODNE, JESTLI SE TENTO
ODPAD VYUŽIJE A PROVEDE SE JAKO NOVÝ!
V OPAČNÉM PŘÍPADĚ BUDE BEZ VYUŽITÍ A DEMONTUJE SE.

D.1.4.3–ZDRAVOTECHNICKÉ INSTALACE

ZPRACOVATEL PD:	**Jiří ŠINDELÁŘ** **Nerudova 887/26, Hr. Králové 2** **IČ: 129 77 861, ČKAIT: 0601781**		
PROJEKT:	**UK Kam - Reko sdílených sociálek a kuchyní na 3 blocích** **Kolej Na Kotli, HK**		
INVESTOR:	UNIVERZITA KARLOVA, Koleje a Menzy Zvoníčkova 1927/25, 162 08 Praha 6	Datum: **11/2023**	Paré:
MÍSTO STAVBY:	**k.ú. Hr. Králové, Na Kotli 1148 (st.č. 1340)**	Stupeň: **DPS** Č. zak.: **36/2023**	
VÝKRES:	**1.PP/2.NP - 7.NP: KANALIZACE splašková**	Č. výkr.: **D.1.4.3-1**	Měřítko: **1 : 50**