


1.PP / 2.NP - 7.NP

Buňka – typ "A"

Buňka – typ "B"

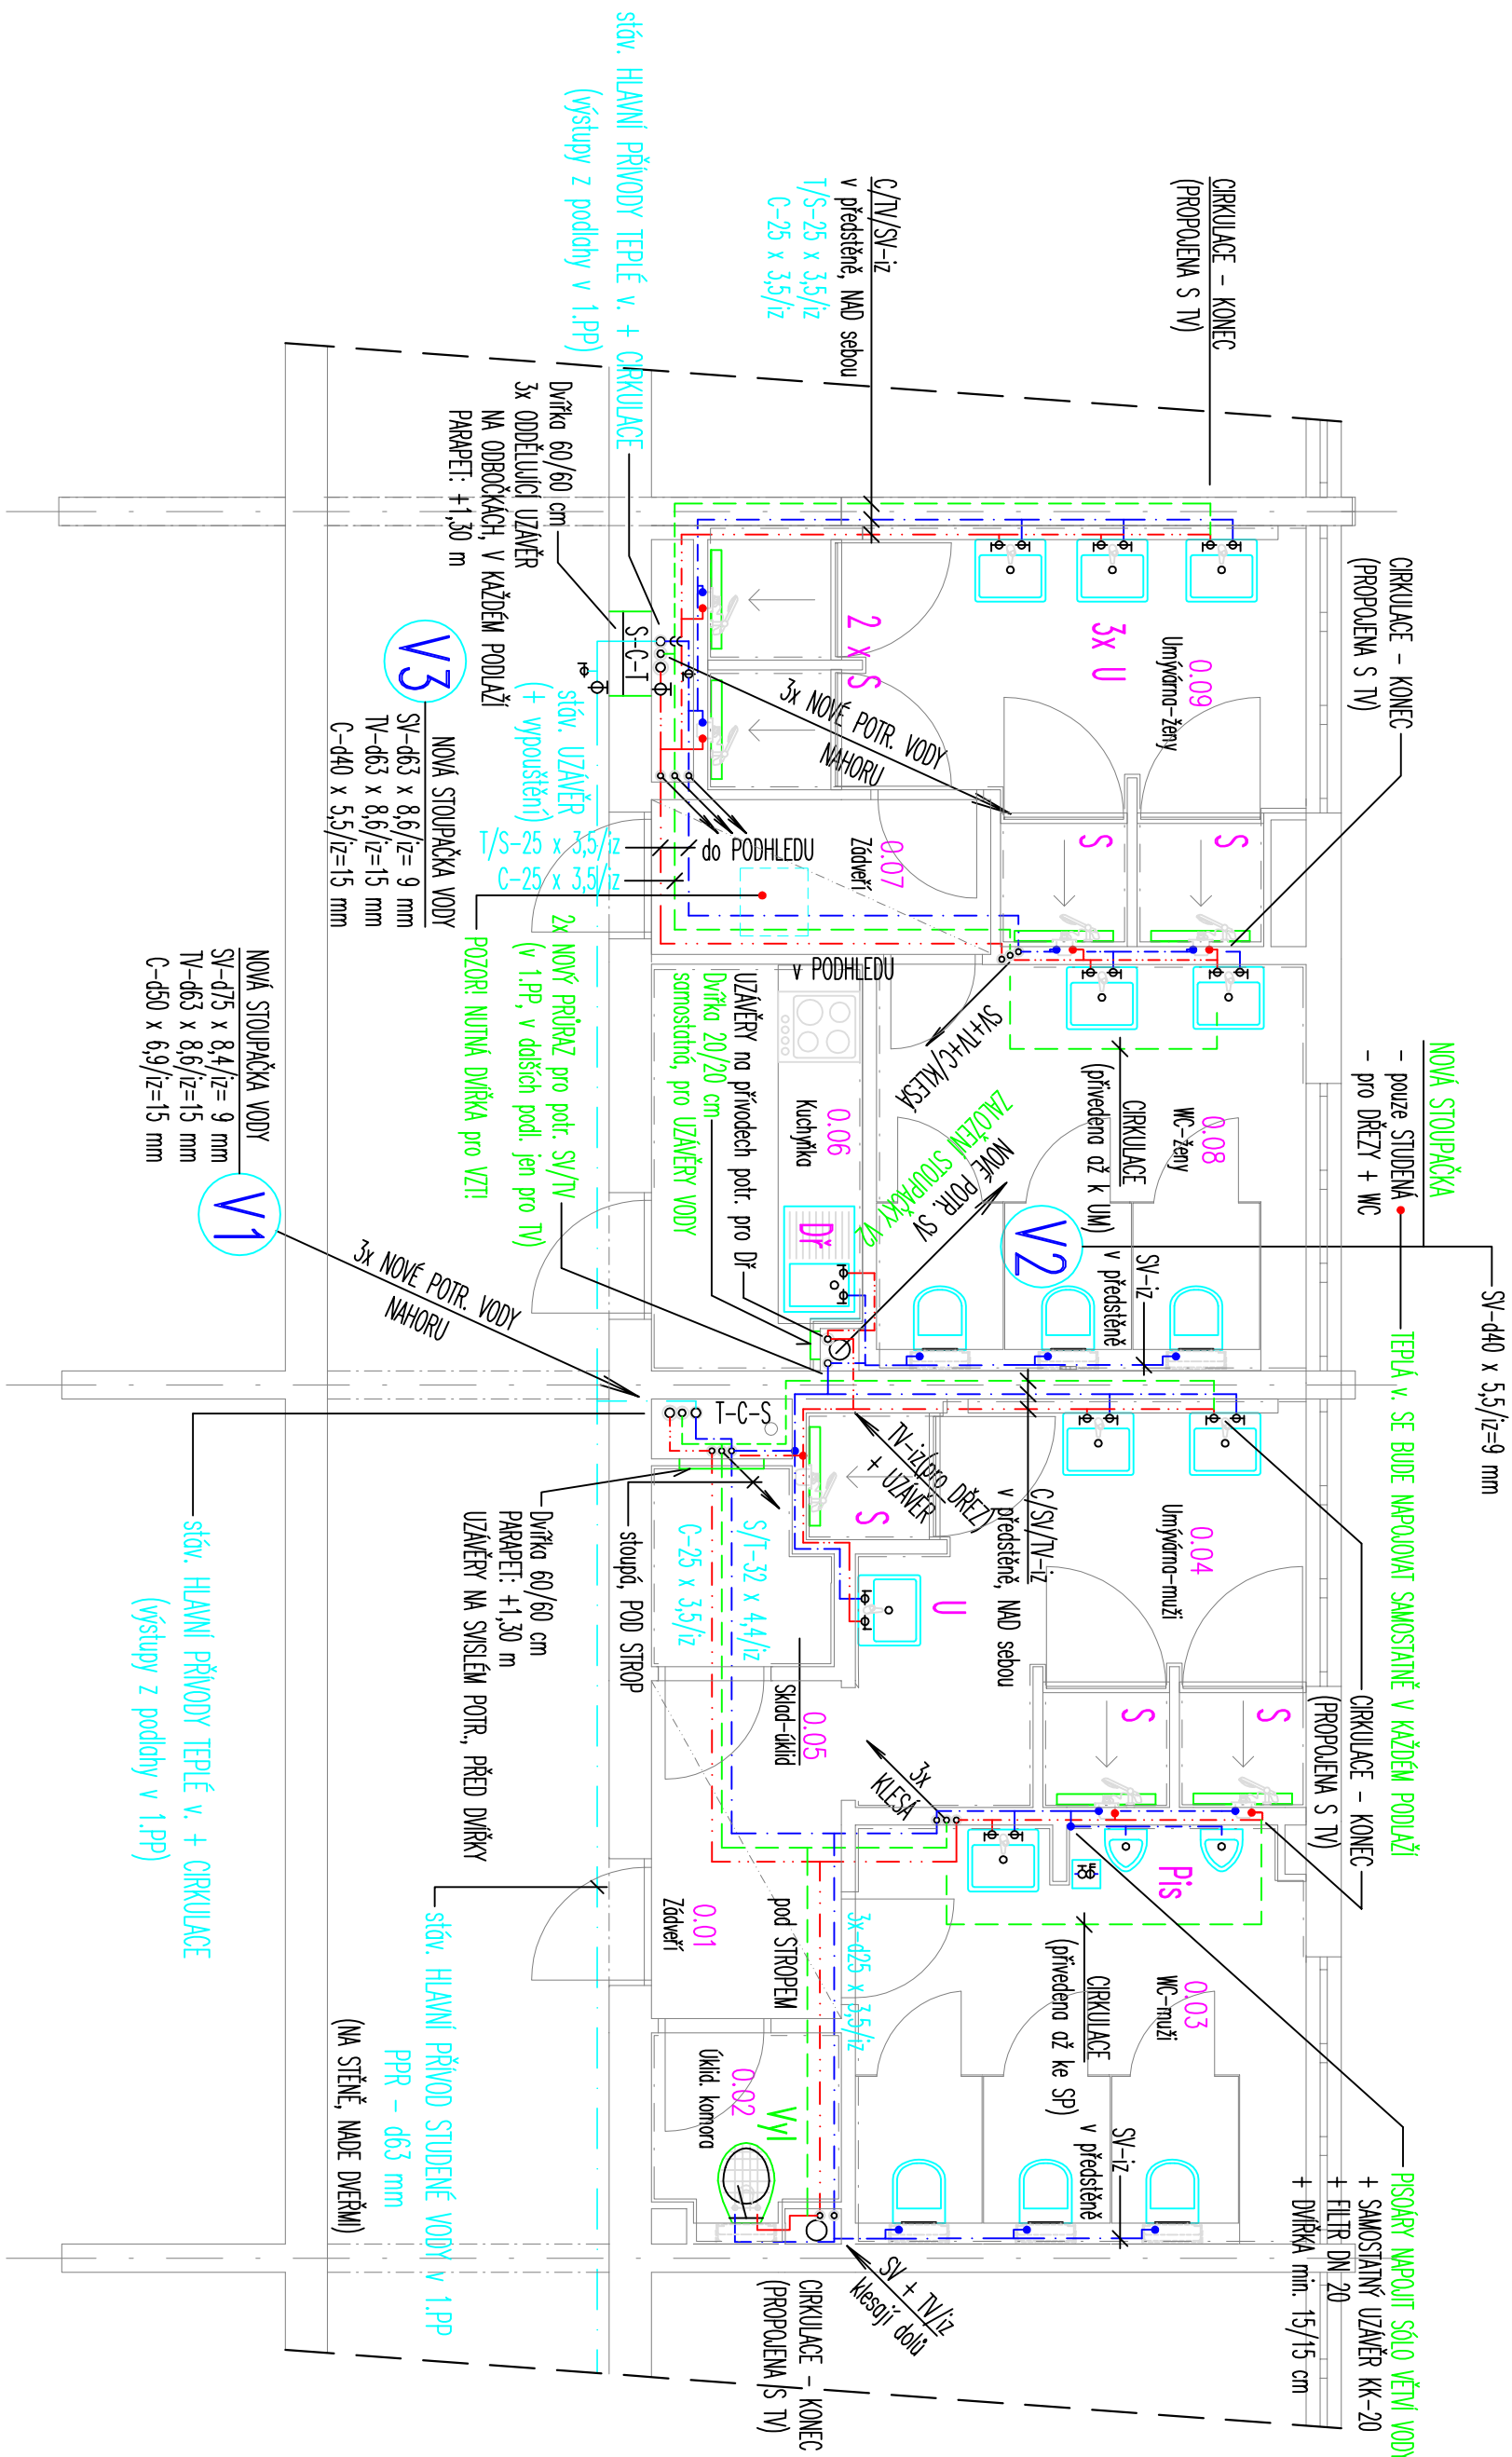

VODOVOD

Legenda/poznámky:

PROVEDENÍ – POKLÁDKA, MONTÁŽ A ULOŽENÍ PLAST. POTRUBÍ
PROŠKOLENÍMI PRÁČNÍKY NA DANÝ TYP MATERIÁLU
DLE MONTÁŽNÍ SMĚRNIC VYROBEJ. POTRUBÍ.

DIMENZOVÁNO NA POLYPROPYLEN. POTR. 4.generace, tlak řádu PN 20/SN3.2

TEPELNÁ IZOLACE PĚNOVÝMI NÁMĚRY

(nutno dodržet vyhl. MPO č. 193/2007 Sb.)

PROSTUPY POTRUBÍ PŘES ODĚLENÉ POŽÁRNÍ OBEKY BUDOU OPAŘENY
TYPYMI PROTIPÓŽÁRNÍMI TMELEMI
(tj. certifikovaný systémový prvek od specializované firmy)

Legenda POŽÁRNÍCH prostupů:

• **PP** PROSTUP POTRUBÍM (SEXY OŠTŘEN SYSTÉMOVÝM TMELEM
(tj. certifikovaný systémový prvek od specializované firmy))

D.1.4.3–ZDRAVOTECHNICKÉ INSTALACE

ZPRACOVATEL PD:		Jiří ŠINDELÁŘ Nemčova 887/26, Hl. Králové 2 IČ: 129 77 861, ČKAIT: 0601781	
PROJEKT:		UK Kam - Reko sdílených sociálek a kuchyní na 3 blocích	
INVESTOR:		Kolej Na Kotli, HK	
MÍSTO STAVBY:		UNIVERZITA KARLOVA, Kolej a Menzy Zvonická 1927/25, 162 08 Praha 6	
VÝKRES:		1.PP/2.NP - 7.NP: VODOVOD	
Datum:		11/2023	
Stupeň:		DPS	
Č. výkresu:		D.1.4.3-3	
Měřítko:		1 : 50	