


STOUPAČKA  
V5

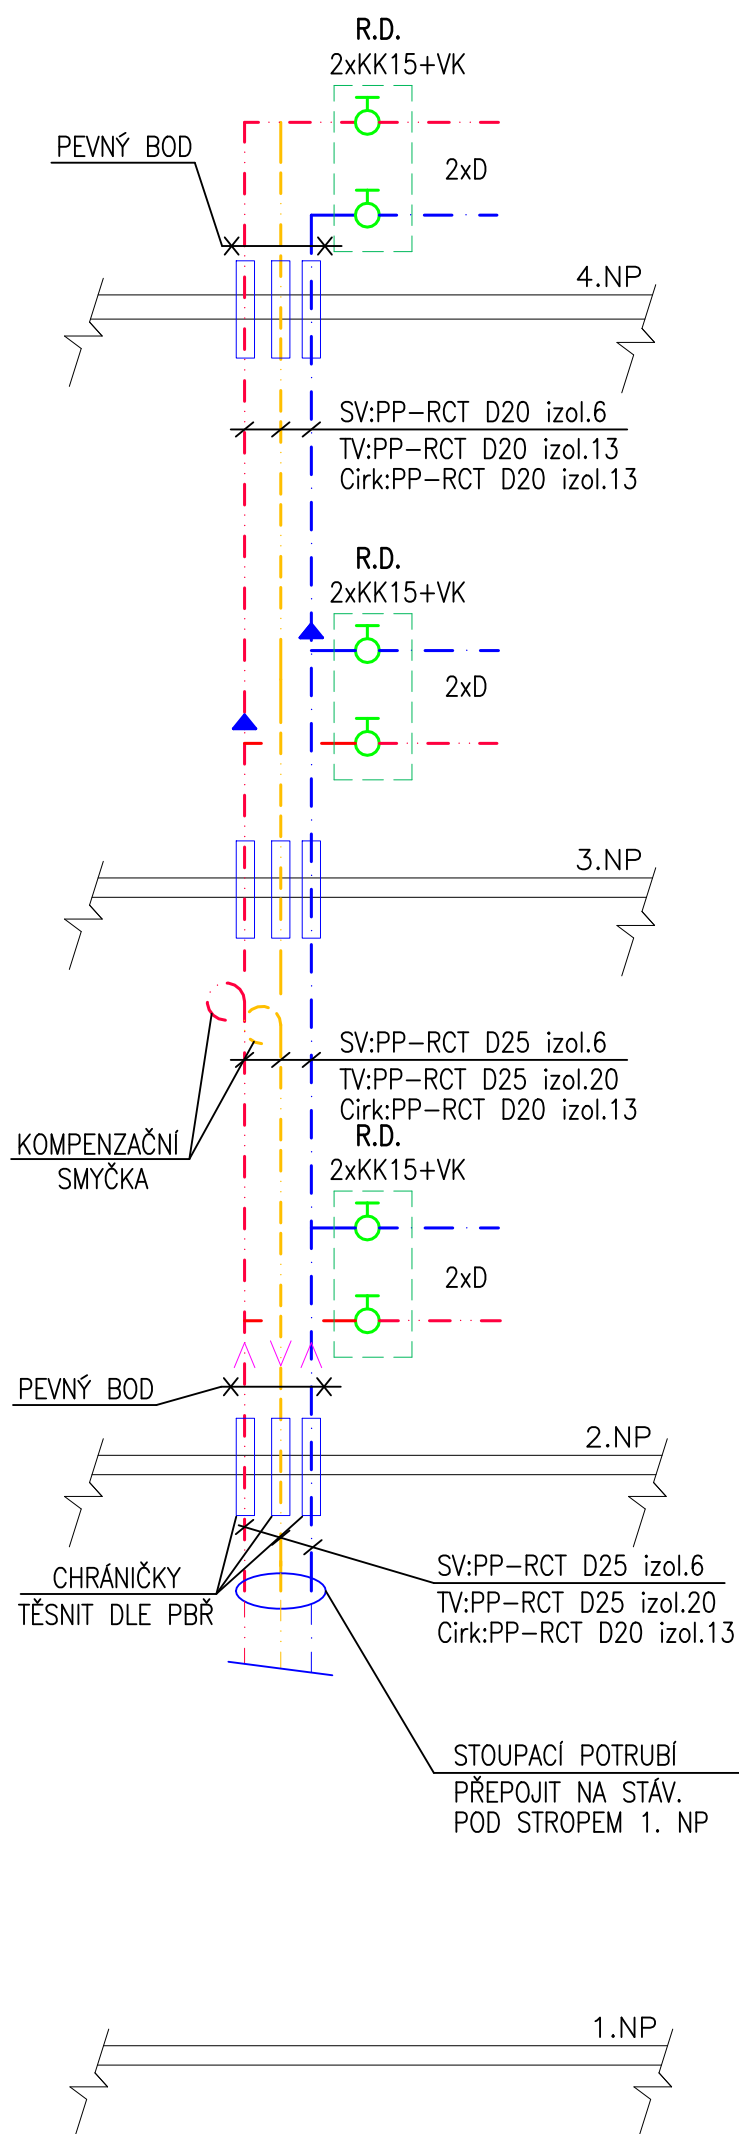

LEGENDA:

- POTRUBÍ VODOVODU PP-RCT-STUDENÁ VODA IZOL.
- POTRUBÍ VODOVODU PP-RCT-TEPLÁ VODA IZOL.
- POTRUBÍ CIRKULACE PP-RCT-TEPLÁ VODA IZOL.

**V5** ... STOUPACÍ POTRUBÍ  
D ... DŘEZ

POZN: LEŽATÉ ROZVODY TATO P.D. NEŘEŠÍ

výškový ani souřadnicový systém nebyl stanoven  
±0,000 je stanovena k podlaze přilehlé chodby

Autor a HIP:	J.Linhart
Investor:	Univerzita Karlova KaM, Zvoníčková 5, 162 08 Praha 6
Místo:	kolej Větrník, budovy C4 a E2, E3, C5, J, Na Větrníku 1929, Praha 6
Projektant	Razítko



archlin s.r.o.  
Puškinovo n. 4, 160 00, Praha 6  
kancelář: archlin s.r.o., Zvoníčková 1926/3, 162 00 Praha 6  
Tel: (+420) 777 644 325, e-mail: linhart@archlin.cz

UK-KaM - obnova sociálních zařízení a kuchyněk,  
kolej Na větrníku

DOKUMENTACE PROVEDENÍ STAVBY

Část D.1.4 Technika prostředí staveb  
D.1.4.1. ZTI, vytápění, VZT D.1.4.1. ZTI, VYTÁPĚNÍ

Zodpovědný projektant části: Ing. Michal Havlíček  
Vypracoval : Radim Bartek

Příloha SCHÉMA VODA-KUCHYŇKY  
BUDOVA. C5

Paré:  
Datum: 10/2023  
Počet formátů A4 : 2  
Měřítko : ---  
Číslo přílohy: D.1.4.1-B3