



STOUPAČKA
K5

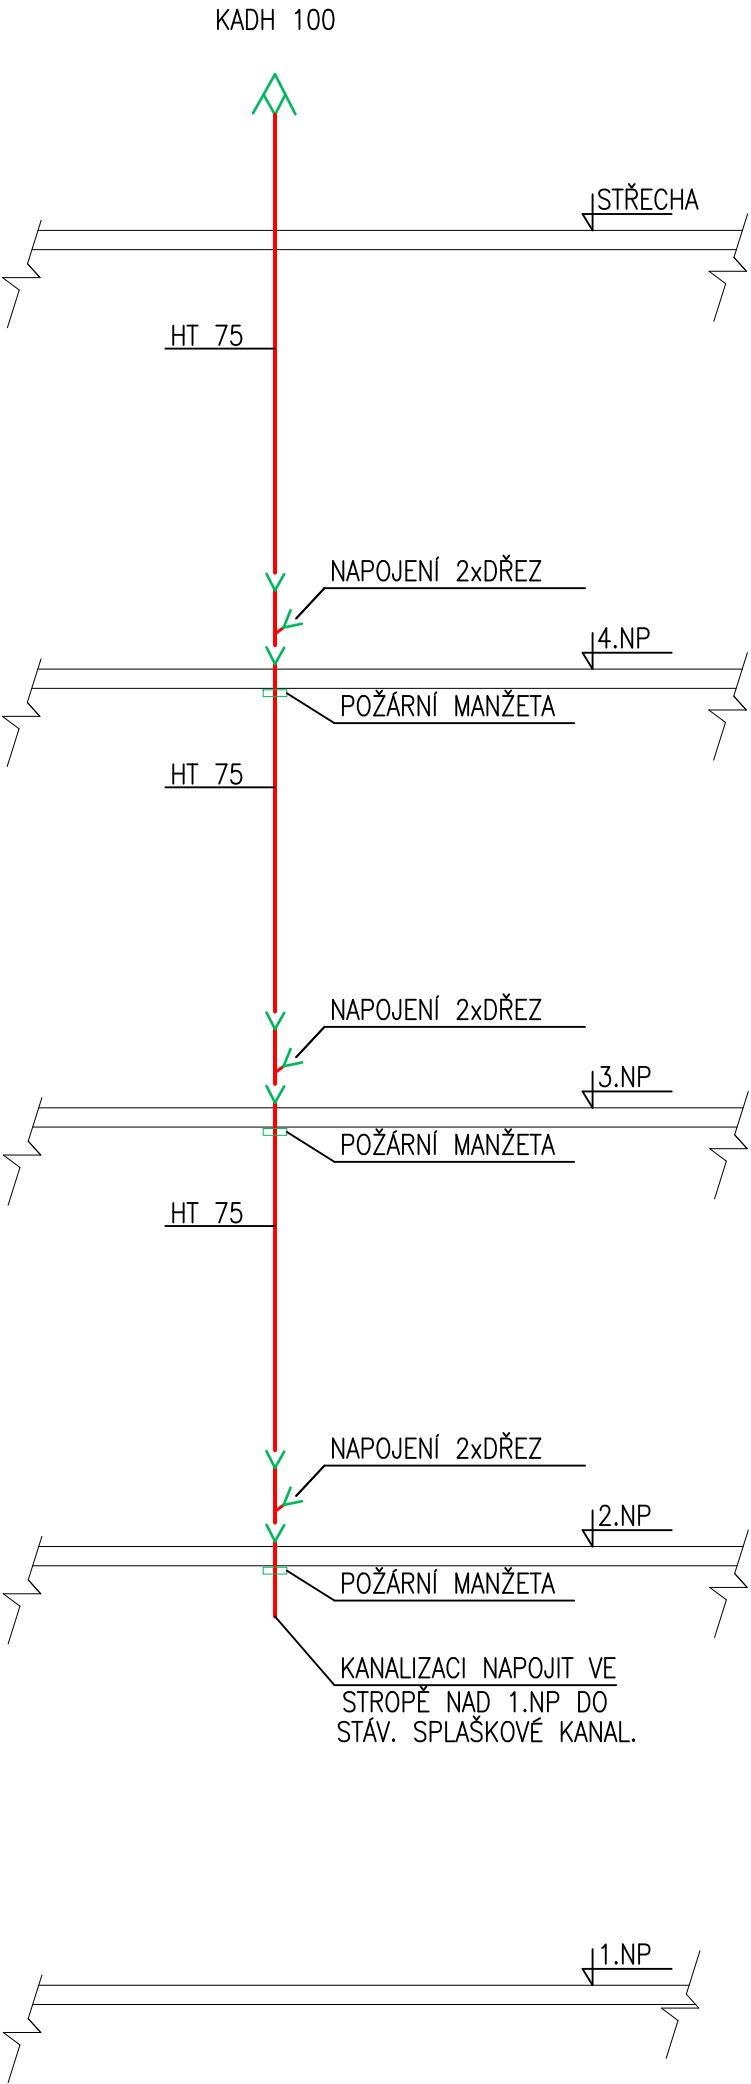

VĚTRACÍ NÁSTAVEC
BEZ MĚŘ.

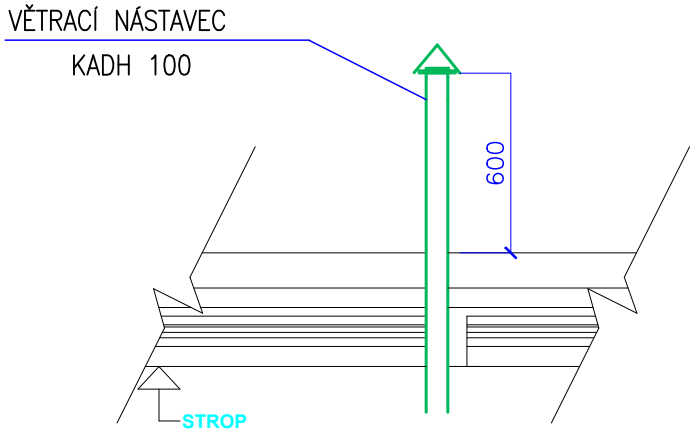

LEGENDA:

K5

- ... STOUPACÍ POTRUBÍ KANALIZACE
- U ... UMYVADLO
- WC... KLOZETOVÁ MÍSA
- S ... SPRCHA
- P ... PISOÁR
- V ... VÝLEVKA

POZN: LEŽATÉ ROZVODY TATO P.D. NEŘEŠÍ

výškový ani souřadnicový systém nebyl stanoven
±0,000 je stanovena k podlaze přilehlé chodby

Autor a HIP:	J.Linhart
Investor:	Univerzita Karlova KaM, Zvoníčková 5, 162 08 Praha 6
Místo:	kolej Větrníků, budovy C4 a E2, E3, C5, J, Na Větrníku 1929, Praha 6

Projektant

Razítko



archlin s.r.o.
Puškinovo n. 4, 160 00, Praha 6
kancelář: archlin s.r.o., Zvoníčková 1926/3, 162 00 Praha 6
Tel: (+420) 777 644 325, e-mail: linhart@archlin.cz

UK-KaM - obnova sociálních zařízení a kuchyněk,
kolej Na větrníku

DOKUMENTACE PROVEDENÍ STAVBY

Paré:

Část D.1.4 Technika prostředí staveb
D.1.4.1. ZTI, VYTÁPĚNÍ

Zodpovědný projektant části: Ing. Michal Havlíček
Vypracoval : Radim Bartek

Datum: 10/2023

Počet formátů A4 : 2

Měřítko : ---

Číslo přílohy: D.1.4.1-B2

Příloha SCHÉMA KANALIZACE - KUCHYŇKY
BUDOVA J