
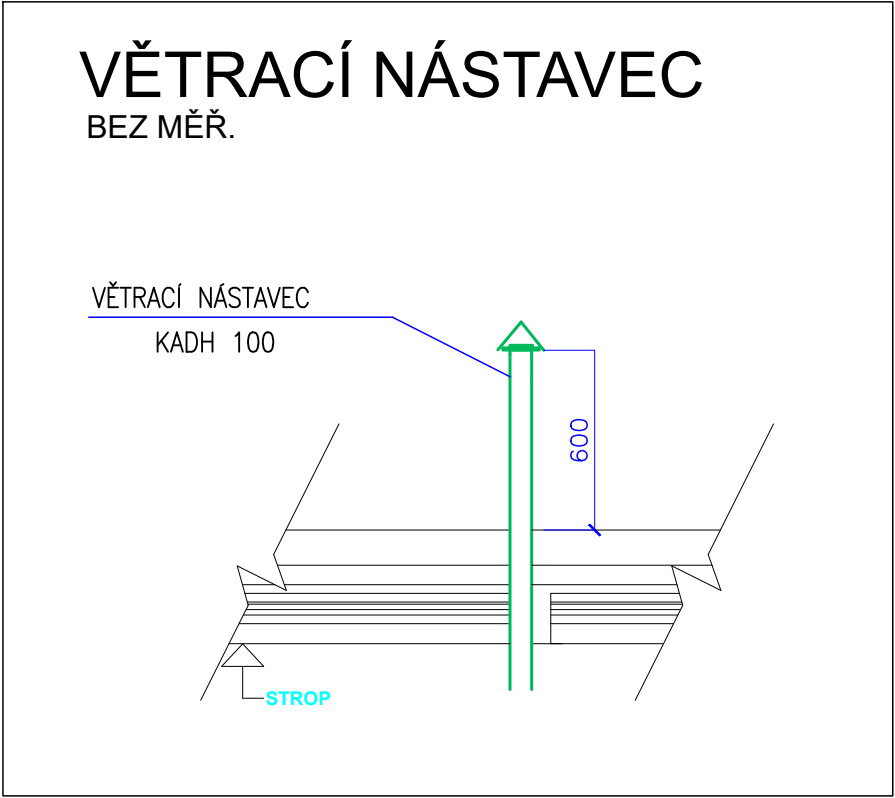


STOUPAČKA  
K5

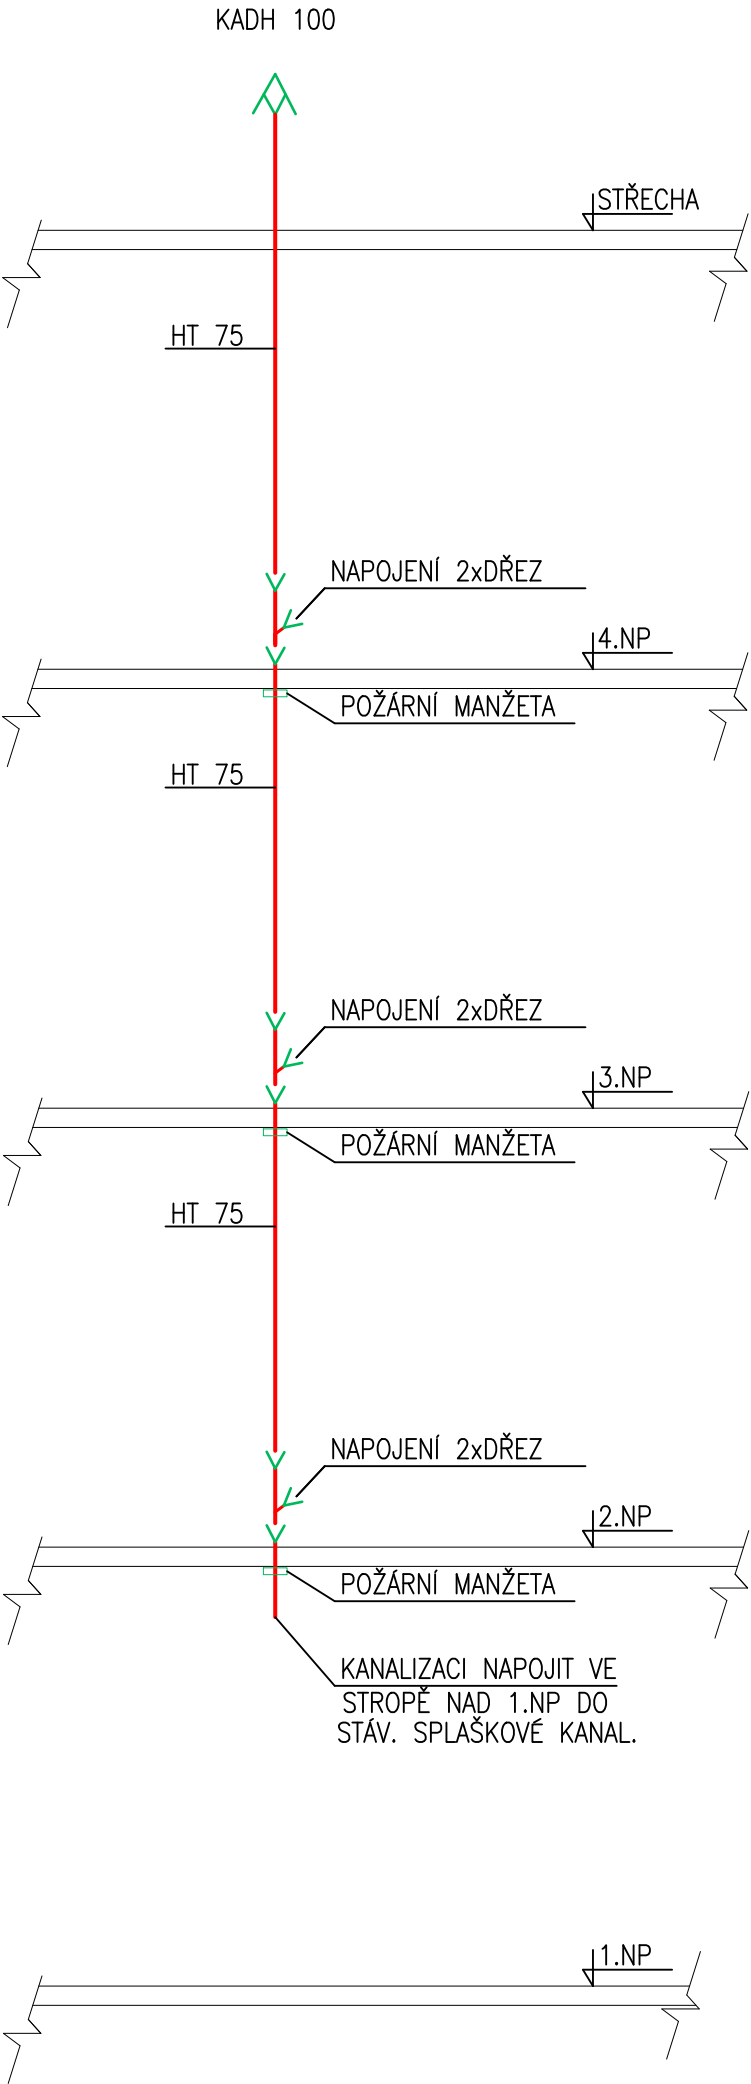

LEGENDA:

- K5**
- ... STOUPACÍ POTRUBÍ KANALIZACE
  - U ... UMYVADLO
  - WC... KLOZETOVÁ MÍSA
  - S ... SPRCHA
  - P ... PISOÁR
  - V ... VÝLEVKA

POZN: LEŽATÉ ROZVODY TATO P.D. NEŘEŠÍ

výškový ani souřadnicový systém nebyl stanoven  
±0,000 je stanovena k podlaze přilehlé chodby

Autor a HIP:	J.Linhart
Investor:	Univerzita Karlova KaM, Zvoníčková 5, 162 08 Praha 6
Místo:	kolej Větrník, budovy C4 a E2, E3, C5, J, Na Větrníku 1929, Praha 6

Projektant

Razítko



archlin s.r.o.  
Puškinovo n. 4, 160 00, Praha 6  
kancelář: archlin s.r.o., Zvoníčková 1926/3, 162 00 Praha 6  
Tel: (+420) 777 644 325, e-mail: linhart@archlin.cz

UK-KaM - obnova sociálních zařízení a kuchyněk,  
kolej Na větrníku

DOKUMENTACE PROVEDENÍ STAVBY

Paré:

Část	D.1.4 Technika prostředí staveb
Část	D.1.4.1. ZTI, VYTÁPĚNÍ
Zodpovědný projektant části:	Ing. Michal Havlíček
Vypracoval :	Radim Bartek

Příloha SCHÉMA KANALIZACE- KUCHYŇKY  
BUDOVA C5

Datum:	10/2023
Počet formátů A4 :	2
Měřítko :	---
Číslo přílohy:	D.1.4.1-B2