



DŘEVĚNÝ STUPÍNEK DS2

PŮDORYS

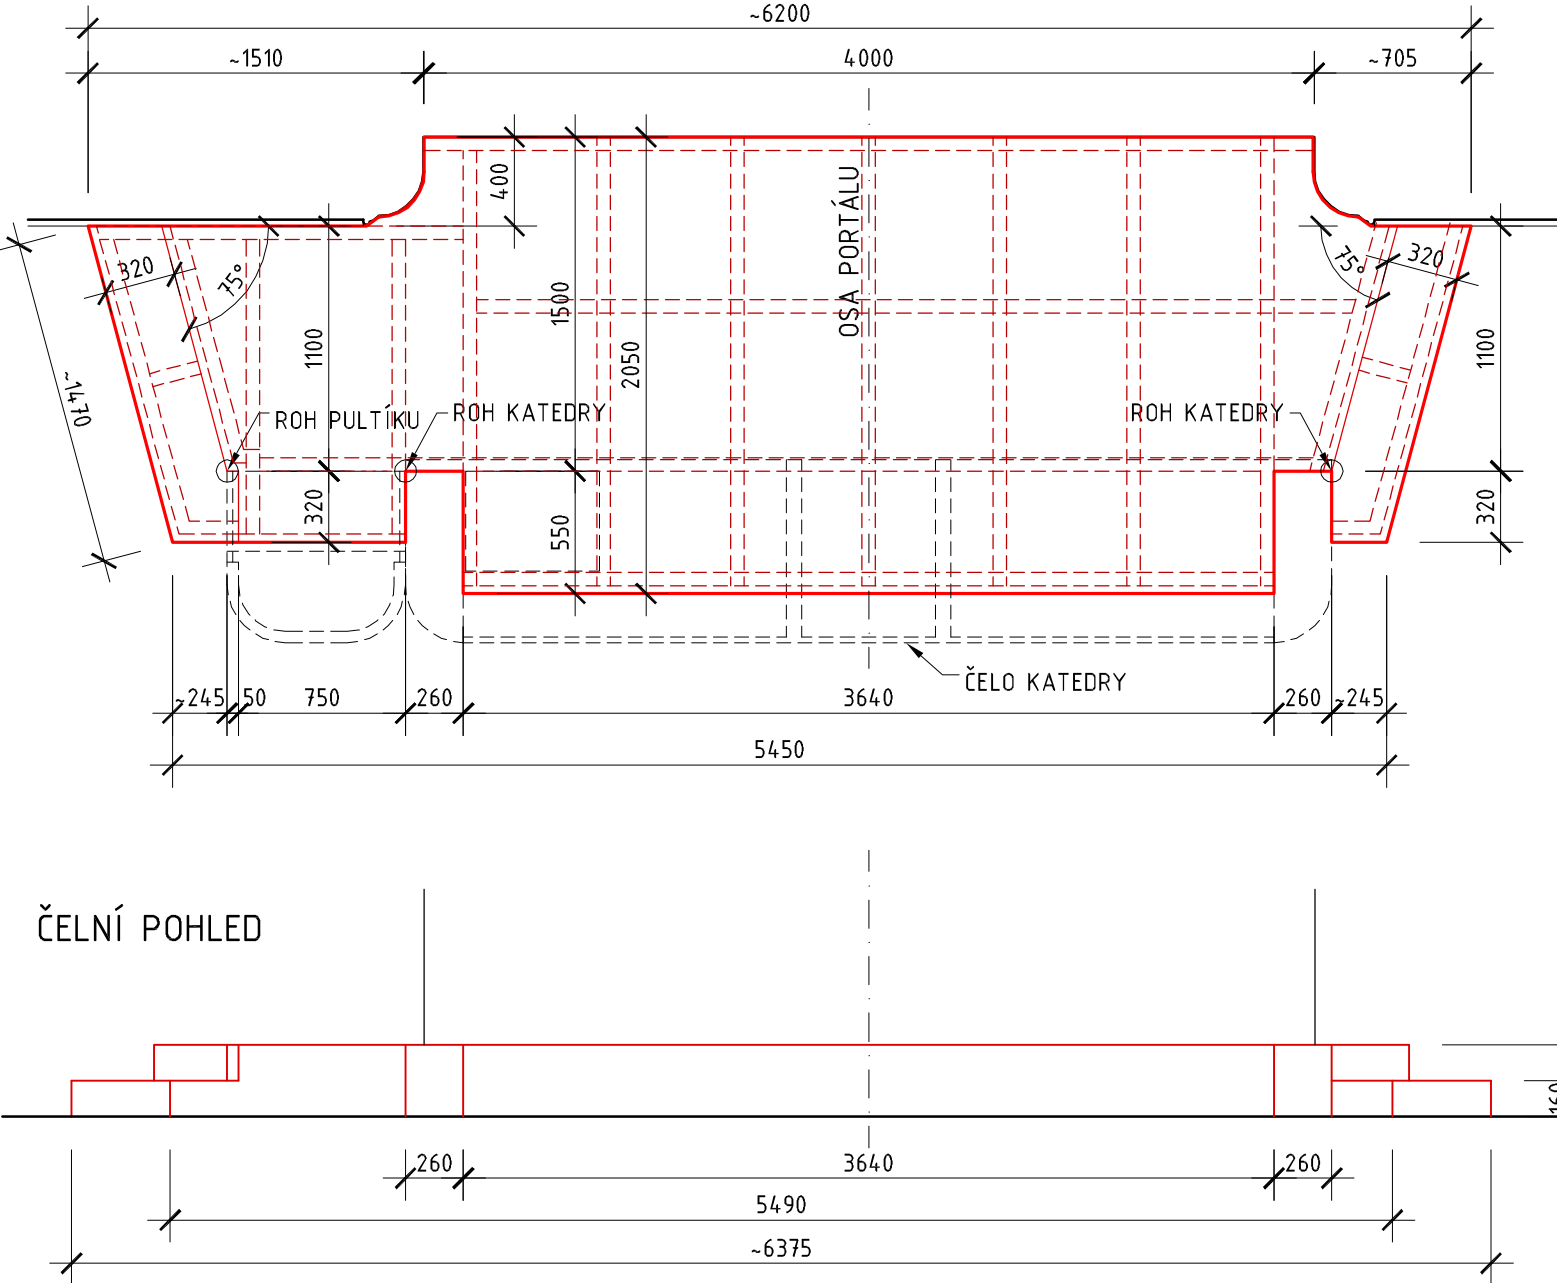

- STUPÍNEK BUDE MÍT NOSNOU KOSTRU ZE SPOJENÝCH DŘEVĚNÝCH HRANOLOVÝCH RÁMŮ, OPLÁŠTĚNOU DVOJITOU VRSTVOU Z OSB DESEK, TL. MIN. 2x18 mm
- UVEDENÉ ROZMĚRY STUPÍNKU JSOU PŘÍBLIŽNÉ, JE TŘEBA JE OVĚŘIT NA MÍSTĚ A PŘESNĚ PŘÍZPŮSOBIT NICE VE STĚNĚ I STÁVAJÍCÍ KATEDŘE, KTERÁ BUDE U STUPÍNKU INSTALOVÁNA.
- NA POVRCH STUPÍNKU BUDE NALEPENA KAUKČUKOVÁ PODLAHOVÁ KRYTINA STEJNÉHO TYPU JAKO NA PODLAHU MÍSTNOSTI. HRANY STUPŇŮ BUDOU OPATŘENY SKRYTÝMI HLINÍKOVÝMI SCHODOVÝMI LIŠTAMI, S VIDITELNOU VYSTUPUJÍCÍ ZAOBLENOU HRANOU - 30x40mm PRO TL. VINYL 2mm (CELK. DÉLKA = 3,8 m')

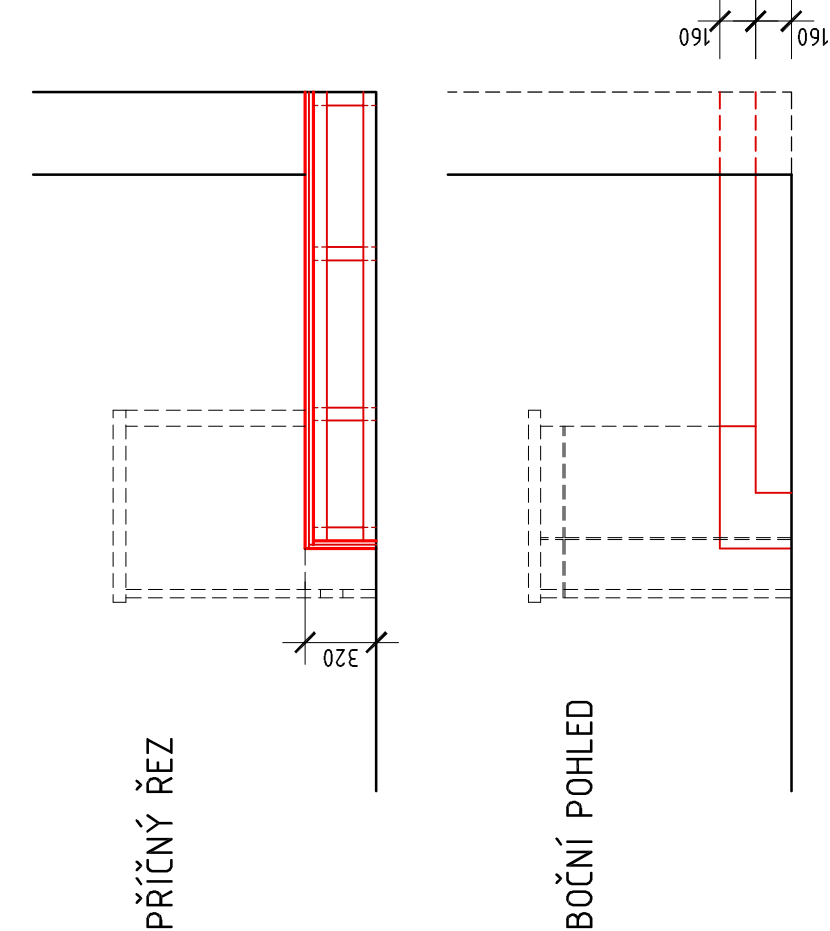

POZNÁMKY:
ROZMĚRY JE NUTNO OVĚŘIT NA MÍSTĚ !
TENTO VÝKRES NENAHRADUJE VÝROBNÍ DOKUMENTACI ZHOTOVITELE

PROJEKTANT	Ing. arch. Jiří Linhart	KRESLIL	
STAVEBNÍK	UNIVERZITA KARLOVA, PRÁVNICKÁ FAKULTA Oddělení strategického rozvoje		
AKCE	REKONSTRUKCE MÍSTNOSTÍ 23,120,220,407 a 412 Právnická fakulta UK, nám. Curieových 901/7, 110 00 Praha 1		
MÍSTO STAVBY	Náměstí Curieových 901/7, Praha 1 - Staré Město		
OBSAH	MÍSTNOST 220 - DŘEVĚNÝ STUPÍNEK DS1		
MĚŘÍTKO	-	POČET A4	2
STUPEŇ	DPS	ČÍSLO VÝKRESU	SA-05
DATUM	01/2023		