

SCHODY
TLAKOVÉ VYČISTIT
EVENT. VYSPRAVIT

SPRCHOVÝ KOUT
POSUVNÉ DVEŘE
OBKLAD MOZAIKA
BÍLÁ
50x50 mm

PODLAHA - CHODBA
VINYL SVĚTLE MODRÁ 134

PODLAHA - HALA + POMOCNÉ PR.
KERAM. DLAŽBA
HNĚDÁ RAL 0607020
200 x 200mm

PODLAHA VÝTAH
VYSOCE ODOLNÁ PROTISKLUZNÁ
ŽLUTÁ
PODLAHA EXTERIER
PŘED NOUZOVÝM SCHODIŠTĚM
ŽLUTÁ PROTISKLUZ

PODLAHA - POKOJ
PŘÍRODNÍ LINOLEUM -
BÉŽOVÁ 711 - 2,5mm


PODLAHA - KOUPELNA
KERAM.DLAŽBA
MODROZELENÁ RAL 1907025
200 x 200mm

OBKLAD
KERAM OBKLAD
MODROZELENÁ RAL 1907025
200 x 200mm

BÍLÁ
200 x 200mm

REVIZNÍ DVÍŘKA VIZ PD ZT
VYPÍNAČE A ZÁSUVKY VIZ PD ELEKTRO

MATERIÁL KUCHYŇSKÉHO + V KOUPELNĚ NÁBYTKU -
- VYSOKOTLAKÝ LESKLÝ HPL
BARVA NÁBYTKU - LESKLÁ BÍLÁ
PRACOVNÍ DESKA - SVĚTLÉ ŠEDÁ
KERAMICKÝ OBKLAD ZA KUCHYŇSKOU LINKOU OD ZEMĚ DO 2000mm
KERAMICKÝ OBKLAD V KOUPELNÁCH DO 2000mm

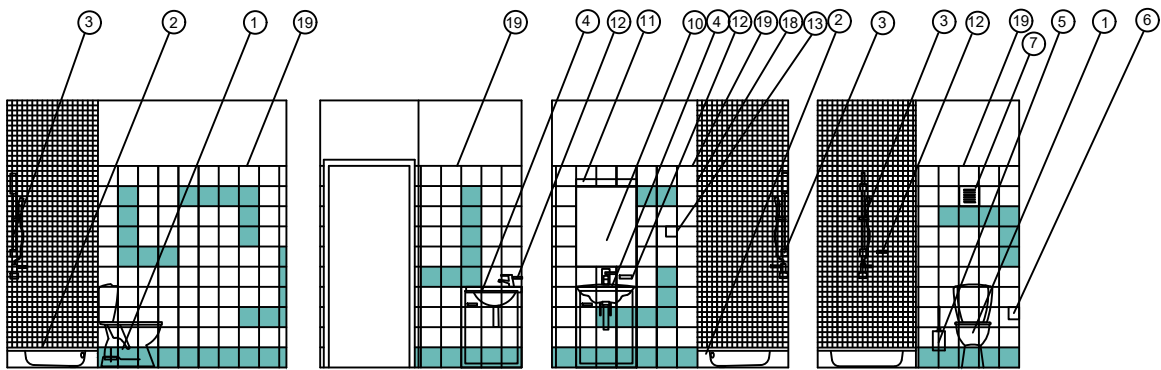


VEŠKERÉ SPÁRY JSOU V ODSŤINU CEMENTOVÉ ŠEDÉ
UKONČOVACÍ A NÁROŽNÍ LIŠTY SVISLÉ I VODOROVNÉ BÍLÝ PLAST
DLAŽDICE PODLAHY BUDOU VŽDY V 1. ŘADĚ I NA STĚNÁCH

PŘECHODOVÉ PODLAHOVÉ LIŠTY MEZI DVĚMA
MATERIÁLY - MOSAZ

- ① WC MÍSA SE SEDÁTKEM KOMBI 480mm
② OCELOVÁ SPRCHOVÁ VANIČKA 800x900mm + POSUVNÉ DVEŘE
③ SPRCHOVÝ SET PRO VELKOU ZÁTĚŽ
④ UMYVADLO 600mm S OTVOREM PRO ARMATURU + NEREZ SET VČETNĚ SIFONU VYSOKÁ ZÁTĚŽ
⑤ NEREZ WC ŠTĚTKA UPEVNĚNÁ PRO VELKOU ZÁTĚŽ
⑥ NEREZ DRŽÁK NA TOALETNÍ PAPIR PRO VELKOU ZÁTĚŽ
⑦ AXIÁLNÍ VENTILÁTOR - BÍLÁ ŽALUZIE
⑧ OCELOVÁ SPRCHOVÁ VANIČKA 800x900 MM
⑩ ZRCADLO 800x600, ZABROUŠENÉ HRANY VLEPENO DO OBKLADU, KOLEM BEZB.SILIKON
⑪ OSVĚTLENÍ ZRCADLA 600mm IP44 LED ZÁŘÍVKA POLOVÁLEČ
⑫ MÝDELNÍK NEREZ
⑬ NEREZ DVOUHÁČEK PRO VYSOKOU ZÁTĚŽ
⑭ ROHOVÁ PLASTOVÁ LIŠTA DO OBKLADU - BÍLÁ
⑮ UKONČOVACÍ PLASTOVÁ LIŠTA DO OBKLADU - BÍLÁ

- ② PRACOVNÍ DESKA ŠEDÁ
② POLICE HPL BÍLÁ
② VÝSUVNÁ POLICE
② MÝČKA 450mm
② SKLOKERAMICKÝ DVOUVAŘIČ DO DESKY
② ZÁŘÍVKOVÉ SVÍTIDLO
② NEREZ ÚCHYT
② DŘEZ 600mm NEREZ
② DŘEZ 600mm NEREZ ZAPUŠTĚNÝ VE SKŘÍNCE
② UHLÍKOVÁ DIGESTOŘ
② LEDNICE 1400mm S MRAŽÁKEM A ŠNUROU MIN 2m
② SKŘÍŇKA S POLICÍ A DVĚMA DVÍŘKY Š = 950mm - BÍLÉ HPL
② POLICE S 5 PŘÍHRÁDKAMI Š=200mm
② POLICE S 1 POLICÍ A DVÍŘKY Š=600 - BÍLÉ HPL
② POLICE S 1 POLICÍ A DVÍŘKY Š=580 - BÍLÉ HPL

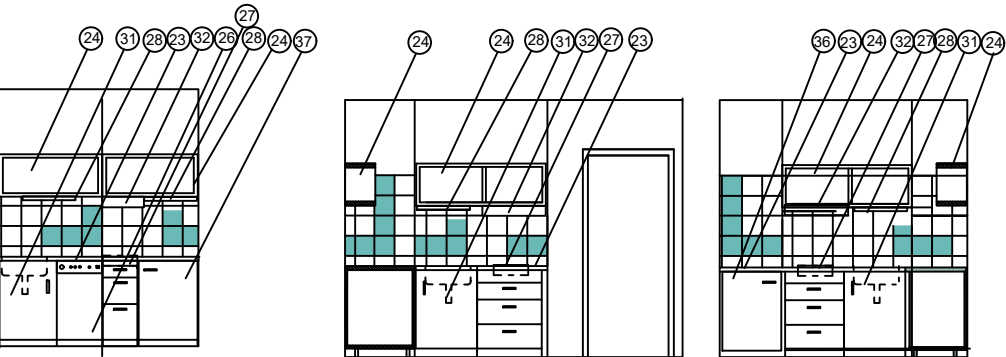


- ② PRACOVNÍ DESKA ŠEDÁ
② POLICE HPL BÍLÁ
② VÝSUVNÁ POLICE
② MÝČKA 450mm
② SKLOKERAMICKÝ DVOUVAŘIČ DO DESKY
② ZÁŘÍVKOVÉ SVÍTIDLO
② NEREZ ÚCHYT
② DŘEZ 600mm NEREZ
② DŘEZ 600mm NEREZ ZAPUŠTĚNÝ VE SKŘÍNCE
② UHLÍKOVÁ DIGESTOŘ
② LEDNICE 1400mm S MRAŽÁKEM A ŠNUROU MIN 2m
② SKŘÍŇKA S POLICÍ A DVĚMA DVÍŘKY Š = 950mm - BÍLÉ HPL
② POLICE S 5 PŘÍHRÁDKAMI Š=200mm
② POLICE S 1 POLICÍ A DVÍŘKY Š=600 - BÍLÉ HPL
② POLICE S 1 POLICÍ A DVÍŘKY Š=580 - BÍLÉ HPL


DVEŘE UVNITŘ BUŇKY BUDOU BÍLÉ
ZÁRUBNĚ UVNITŘ BUŇKY BUDOU RAL 7032 OBLÁZKOVÉ ŠEDÁ

VSTUPNÍ DVEŘE POŽÁRNÍ DO BUŇKY
BUDOU DÝHA HRUŠKA
ZÁRUBNĚ VSTUPNÍCH DVEŘÍ DO
BUŇKY RAL 5018 TYRKYSOVÁ


DVOUKŘÍDLÉ DVEŘE NA CHODBĚ
POŽÁRNÍ RAL 6011 ZELENÁ REZEDA
VEŠKERÉ PRAHY DŘEVO DUB

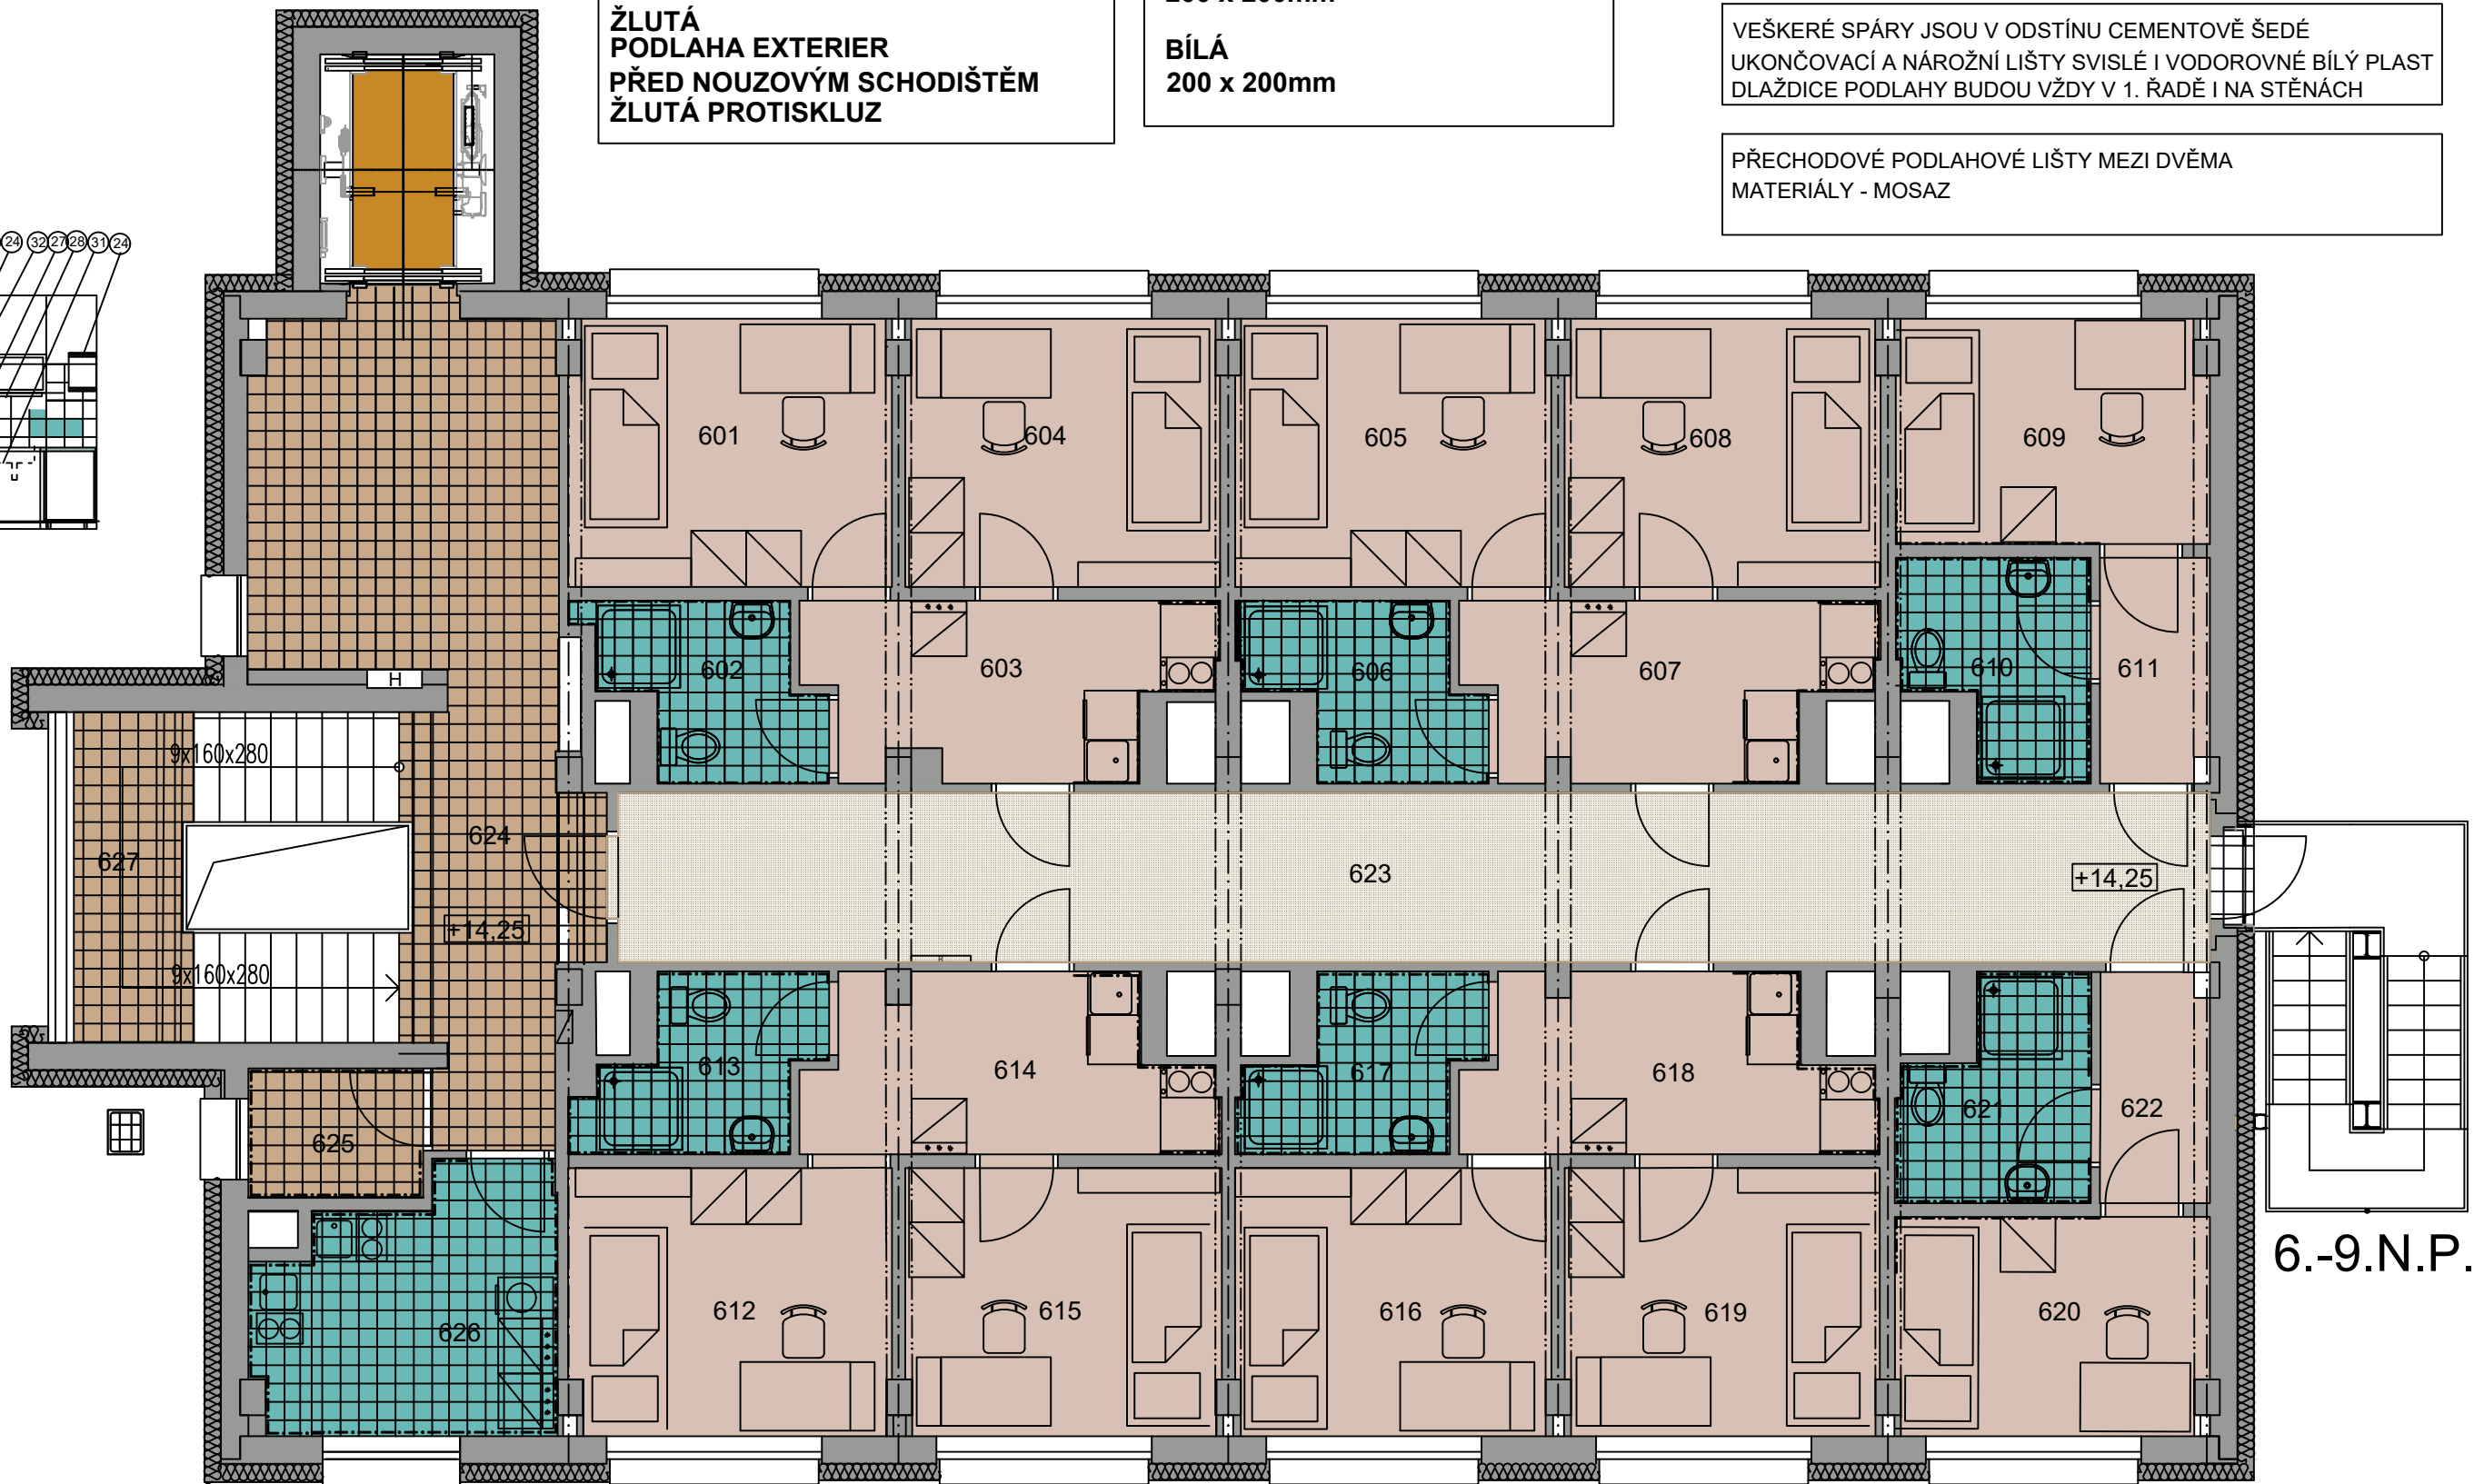

- POZN.
- výkresy barevného řešení jsou převzaty z původní dokumentace, z důvodu již koordinované barevnosti s investorem
- výkres slouží k určení barevnosti povrchů, drobné odlišnosti v dispozici či otvírání dveří nejsou v tomto výkrese relevantní!

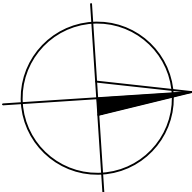

±0.000 = 250,975 m.n.m.

Investor:	UNIVERZITA KARLOVA, KOLEJE A MENZY KOLEJ HVĚZDA, BLOK A3, ZVONIČKOVA 5 162 08 PRAHA 6		 DIGITRONIC CZ s. r. o. Šimkova 904, 500 03 Hradec Králové www.digitronic.cz, tzb@digitronic.cz		
Místo stavby:	WEILOVA 1450/2E, 102 00 PRAHA 15 - HOSTIVAŘ BUDOVA č.5 K.Ú.: HOSTIVAŘ (732052), p.č. 2416/6				
Hlavní projektant:	Ing. JAN DINGA	Zodp. projektant:	Ing. RADEK DĚDINA	Stupeň PD:	DPS
Vypracoval:	Ing. MICHAEL MARTIN		Datum: 02/2024		
Část:	ARCHITEKTONICKO-STAVEBNÍ	Zakázka číslo:	5034	Revize:	00
Akce:	UK KaM - PŘESTAVBA OBJEKTU č.5 NA KOLEJ - PRAHA, HOSTIVAŘ			Paré:	Formát: 3xA4
Obsah:	Barevné řešení 6-9NP navržený stav			Měřítko:	1:75
				Číslo výkresu	D.1.1.34

VEŠKERÉ STAVEBNÍ PRÁCE MUSÍ BÝT PROVÁDĚNÝ DLE TECHNOLOGICKÝCH POSTUPŮ VÝROBCE A DLE PŘÍSLUŠNÝCH PLATNÝCH NOREM.