


INSTALAČNÍ ŠACHTY
IŠ-III KCE-EI 30DP1
UZÁVĚR-EI 30DP1+S200
ELEKTRO ROZVADĚČE
ER-II KCE-EI 30DP1
UZÁVĚR-EI 30DP1+S200

LEGENDA PO:	
	POŽÁRNÍ ODOLNOST STROPNÍ KONSTRUKCE
	POŽÁRNÍ ODOLNOST STĚN
	OZNAČENÍ POŽÁRNÍHO ÚSEKU – SPB
	HRANICE POŽÁRNÍHO ÚSEKU
	HYDRANT D25,30m HADICE
	NOUZOVÉ OSVĚTLENÍ
	SMĚR ÚNIKU, PANIKOVÁ KLIKA, TABULKA
	EVAKUAČNÍ VÝTAH
	PŘENOSNÝ HASIČÍ PŘÍSTROJ – PRAŠKOVÝ
	ROZHLAS – VYHLÁŠENÍ POPLACHU
	ELEKTRICKÁ POŽÁRNÍ SIGNAL., TLAČÍTKO

- LEGENDA POŽ. UZÁVĚŘŮ
- 1 EI 30DP3, C3, S200
 - 2 EI 30DP3, C3, S200, K
 - 3 EI 30DP3, C3
 - 4 EW 30DP3, C3

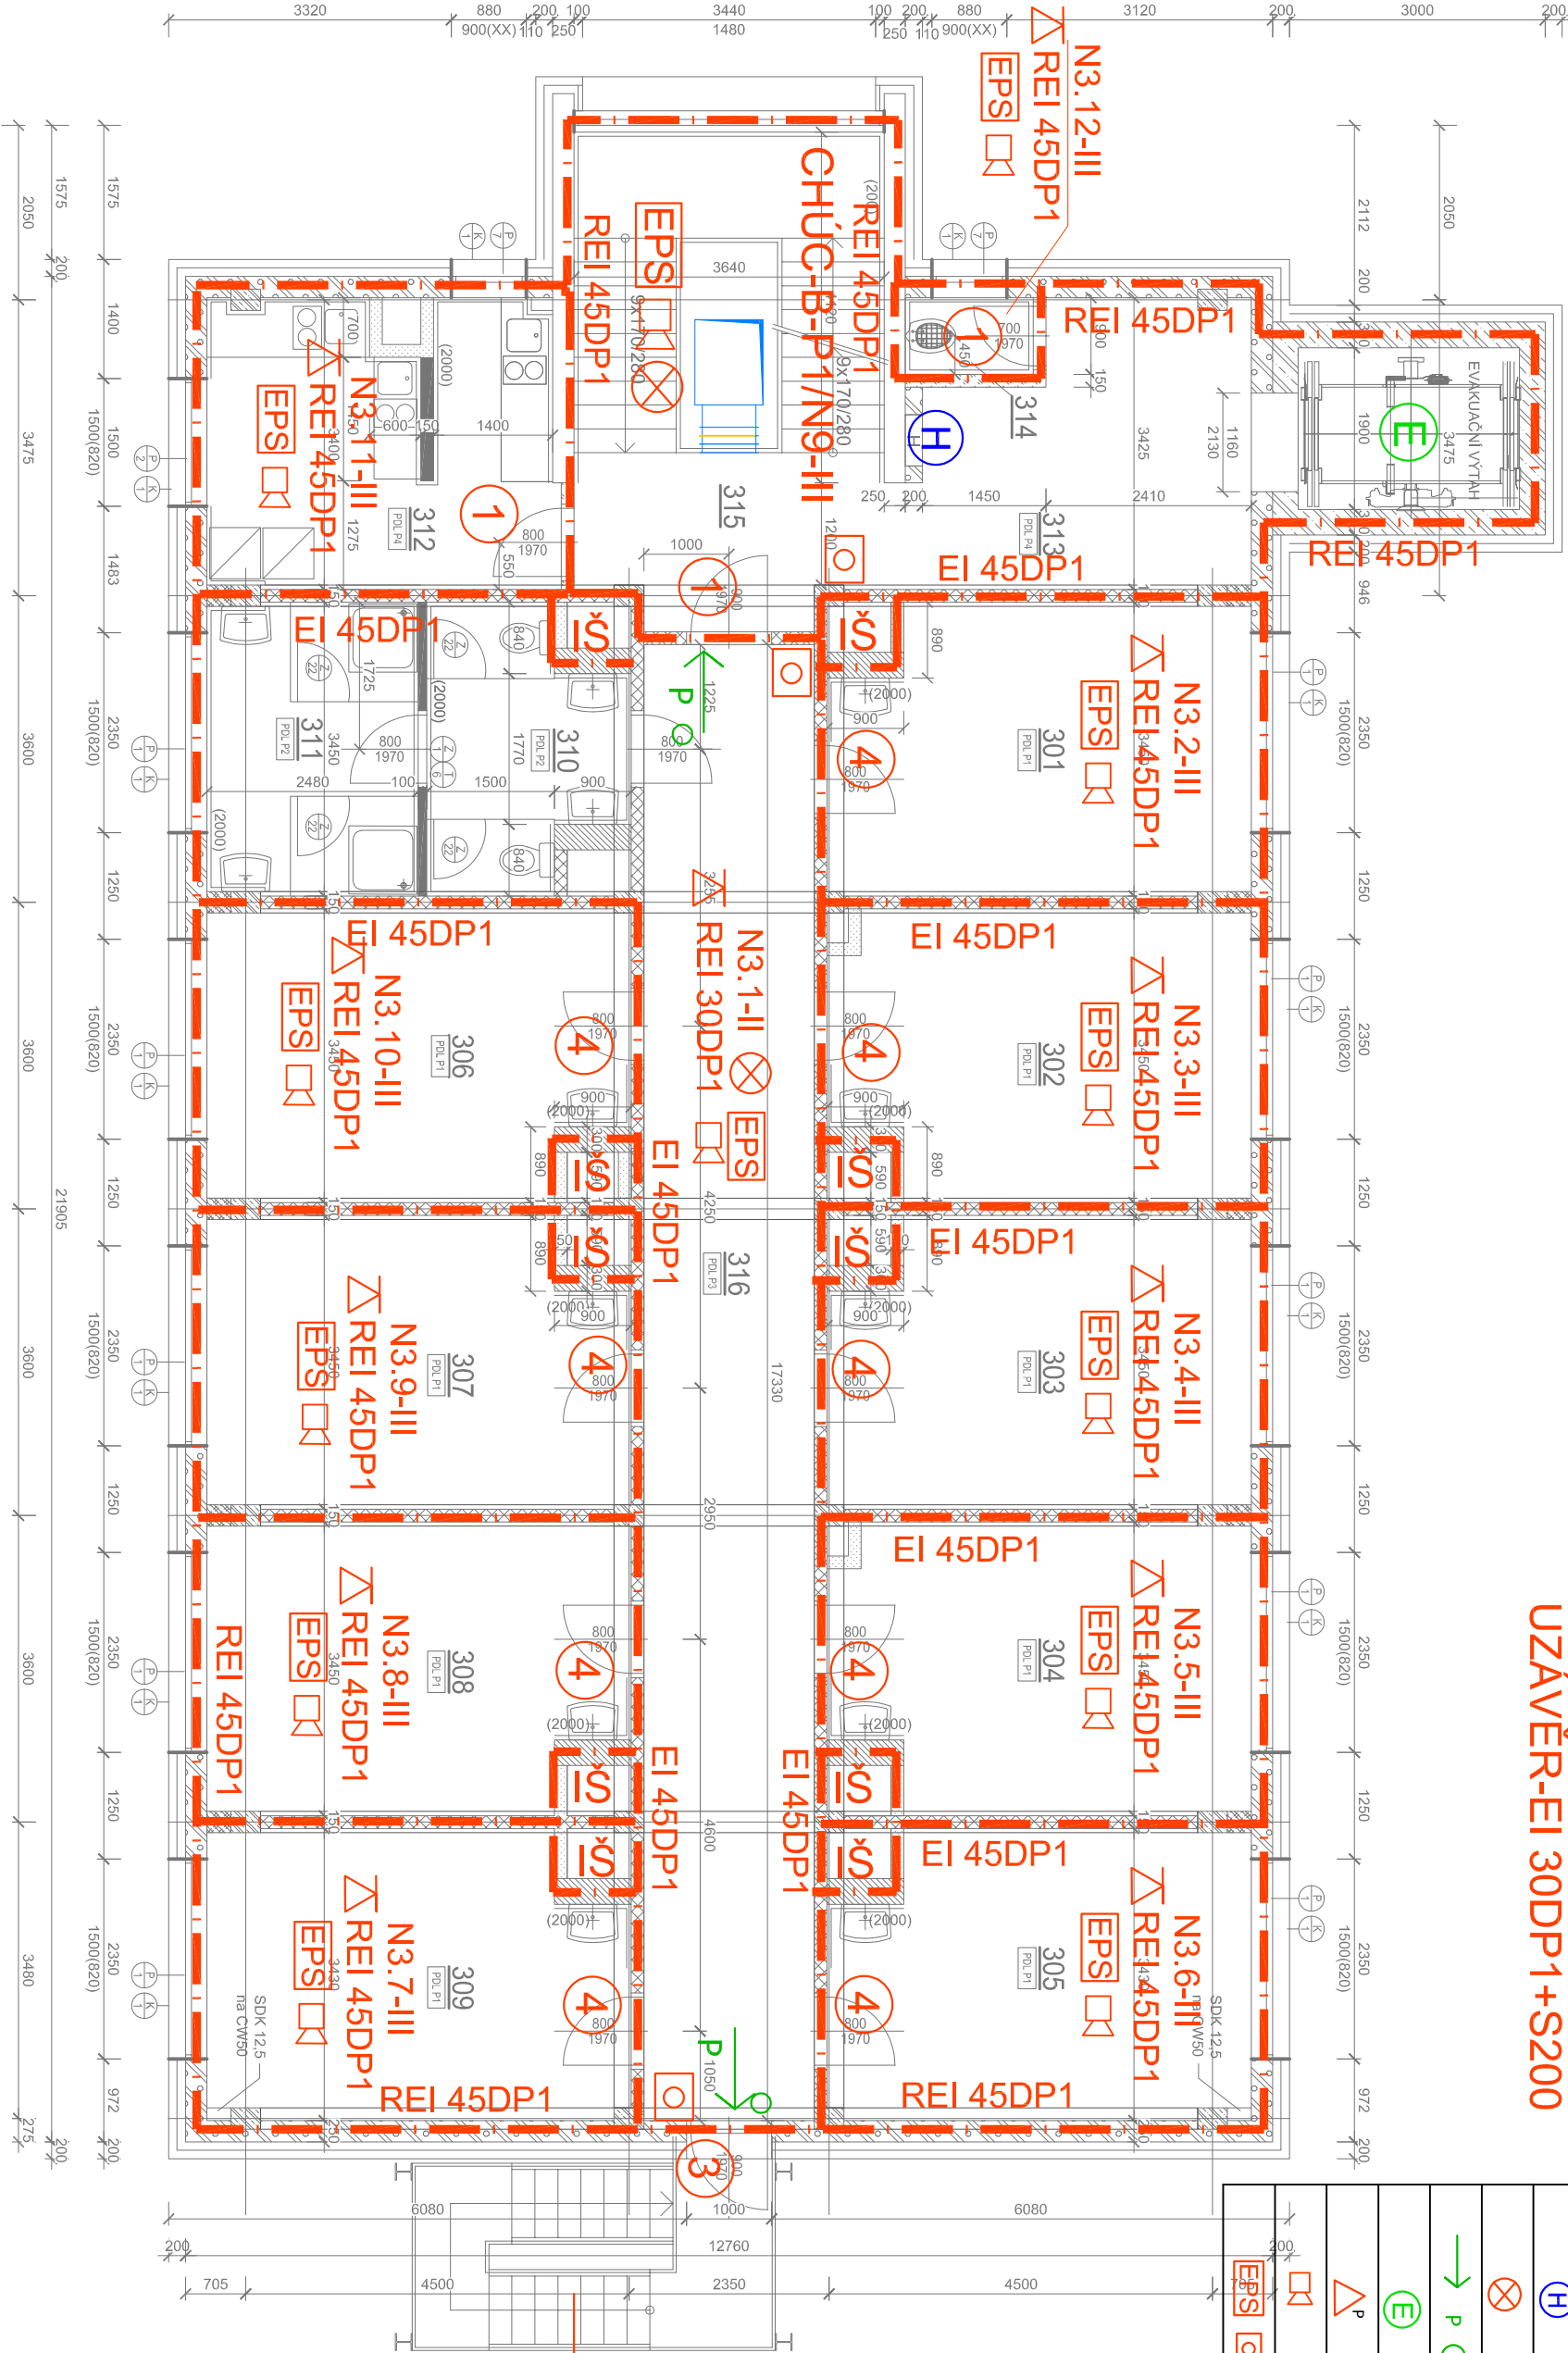

CHÚC-A-P1/N9-III

