


Strojovna UT

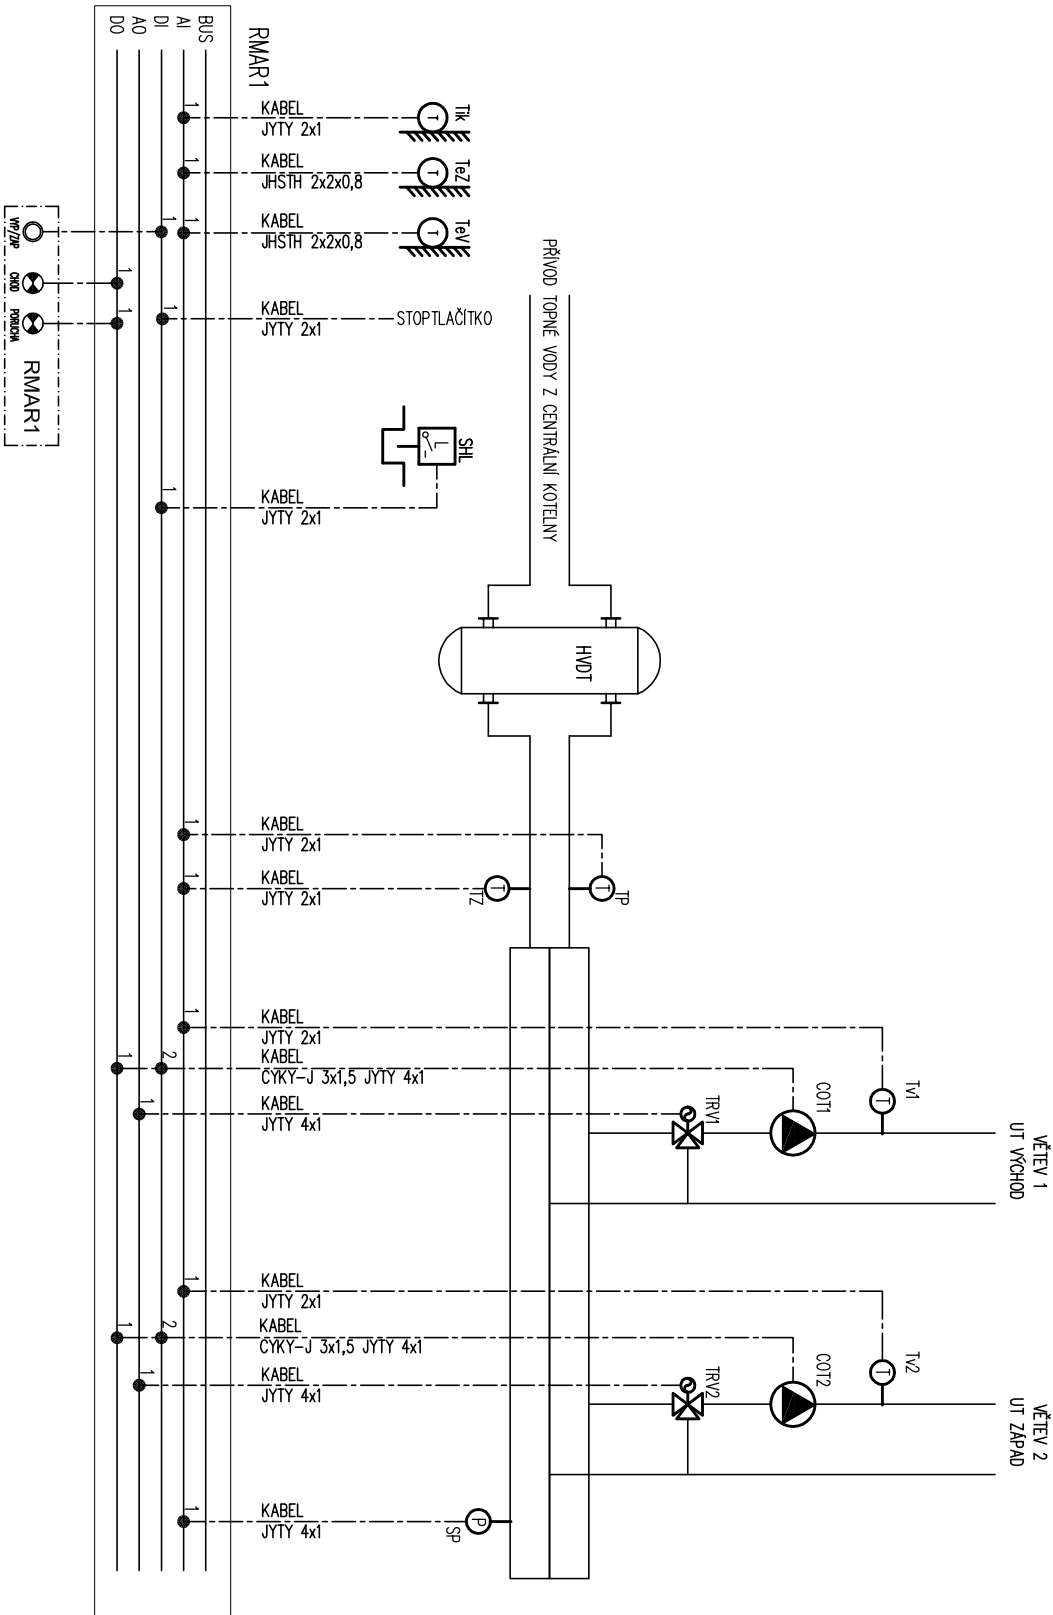

LEGENDA:	
Tes	Čidlo teploty venkovního vzduchu
Ttk	Čidlo teploty prostoru koteleny
TP	Čidlo teploty přívodní topné vody
TZ	Čidlo teploty zpětné topné vody
Tv	Čidlo teploty topné vody
SP	Čidlo tlaku topné vody
SHL	Zaplovení
TRV	Trícestný regulační ventil
COI	Čerpadlo topné vody

Investor:		UNIVERZITA KARLOVA, KOLEJE A MENZY KOLEJ HVĚZDA, BLOK A3, ZVOŇÍČKOVÁ 5 162 08 PRAHA 6	
Místo stavby:		WEILOVA 1450/2E, 102 00 PRAHA 15 - HOSTIVÁŘ BUDOVA č.5 K.Ú.: HOSTIVÁŘ (732052), p.č. 2416/6	
Hlavní projektant:		Ing. JAN DINGA	Zodp. projektant: Ing. JAN DINGA
Vyraboval:		Ing. ZDENĚK FOREJTEK	
Část:		MĚŘENÍ A REGULACE	Zakázka číslo: 5034
Alce:		UK kam - PŘESTAVBA OBJEKTU č.5 NA KOLEJ - PRAHA, HOSTIVÁŘ	
Obsah:		Paré:	Formát: A3
			Číslo výkresu D.1.4.1.05