







MOBILIÁŘ

	REPRODUKTOR ZAVĚŠENÝ NA STĚNĚ NEBO POD STROPEM
	KAMERA, ZAVĚŠENÁ NA STĚNĚ NEBO POD STROPEM
	PROJEKTOR UPEVNĚNÝ NA ZÁVĚSU POD STROPEM
	PROJEKČNÍ PLÁTNO, MOTORICKY OVLÁDANÉ

12) STŮL PRACOVNÍ 1200x500x750 mm, DESKA LAMINO DUB, KOVOVÁ PODNOŽ, RAL 9006 ... 2 ks

- 1 ŽIDLE S PEVNOU KOVOVOU PODNOŽÍ, ČALOUNĚNÁ ... 4 ks
- 2 KŘESLO PRACOVNÍ ČALOUNĚNÉ S HLINÍKOVOU KOLEČKOVOU PODNOŽÍ ... 4 ks
- 3 RÁDIEM ŘÍZENÉ NÁSTĚNNÉ HODINY ANALOGICKÉ, KRUHOVÉ S NEREZOVÝM RÁMEČKEM ... 1 ks
- 4 KOŠ ODPAKOVÝ NEREZOVÝ TŘÍDLINÝ S TICHÝM PEDÁLOVÝM OVLÁDÁNÍM, PRO TŘÍDĚNÝ ODPAD ... 3ks
- 5 LÁTKOVÁ VERTIKÁLNÍ ŽALUZIE, Š= 2200 mm, V= 2800 mm ... 1ks
- 6 KERAMICKÁ TABULE BÍLÁ, 3000 x 1200 mm ... 1 ks

PODROBNÁ SPECIFIKACE JEDNOTLIVÝCH PRVKŮ JE UVEDENA V SOUPISU PRVKŮ MOBILIÁŘE

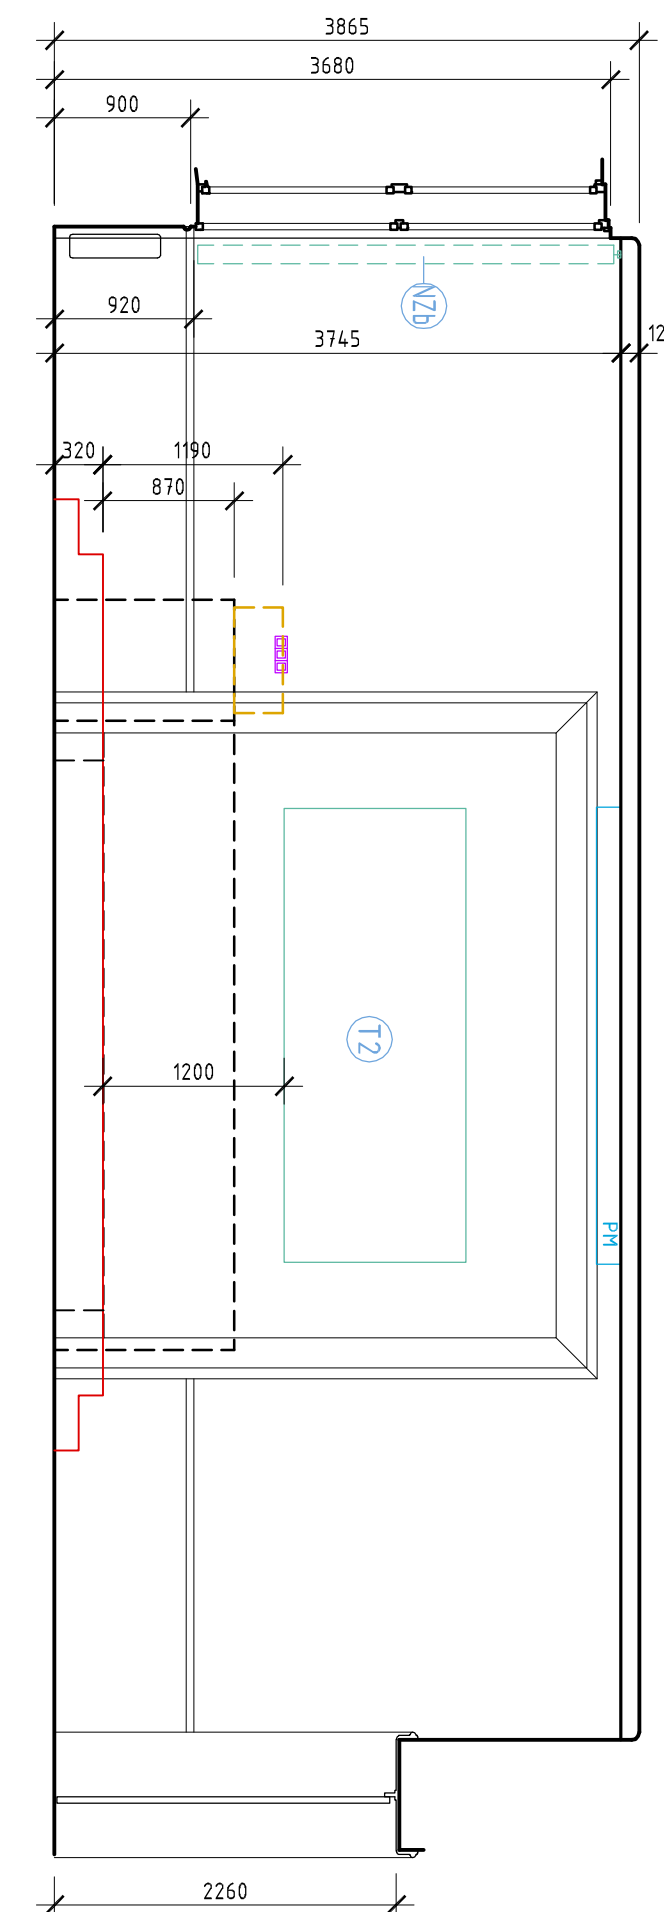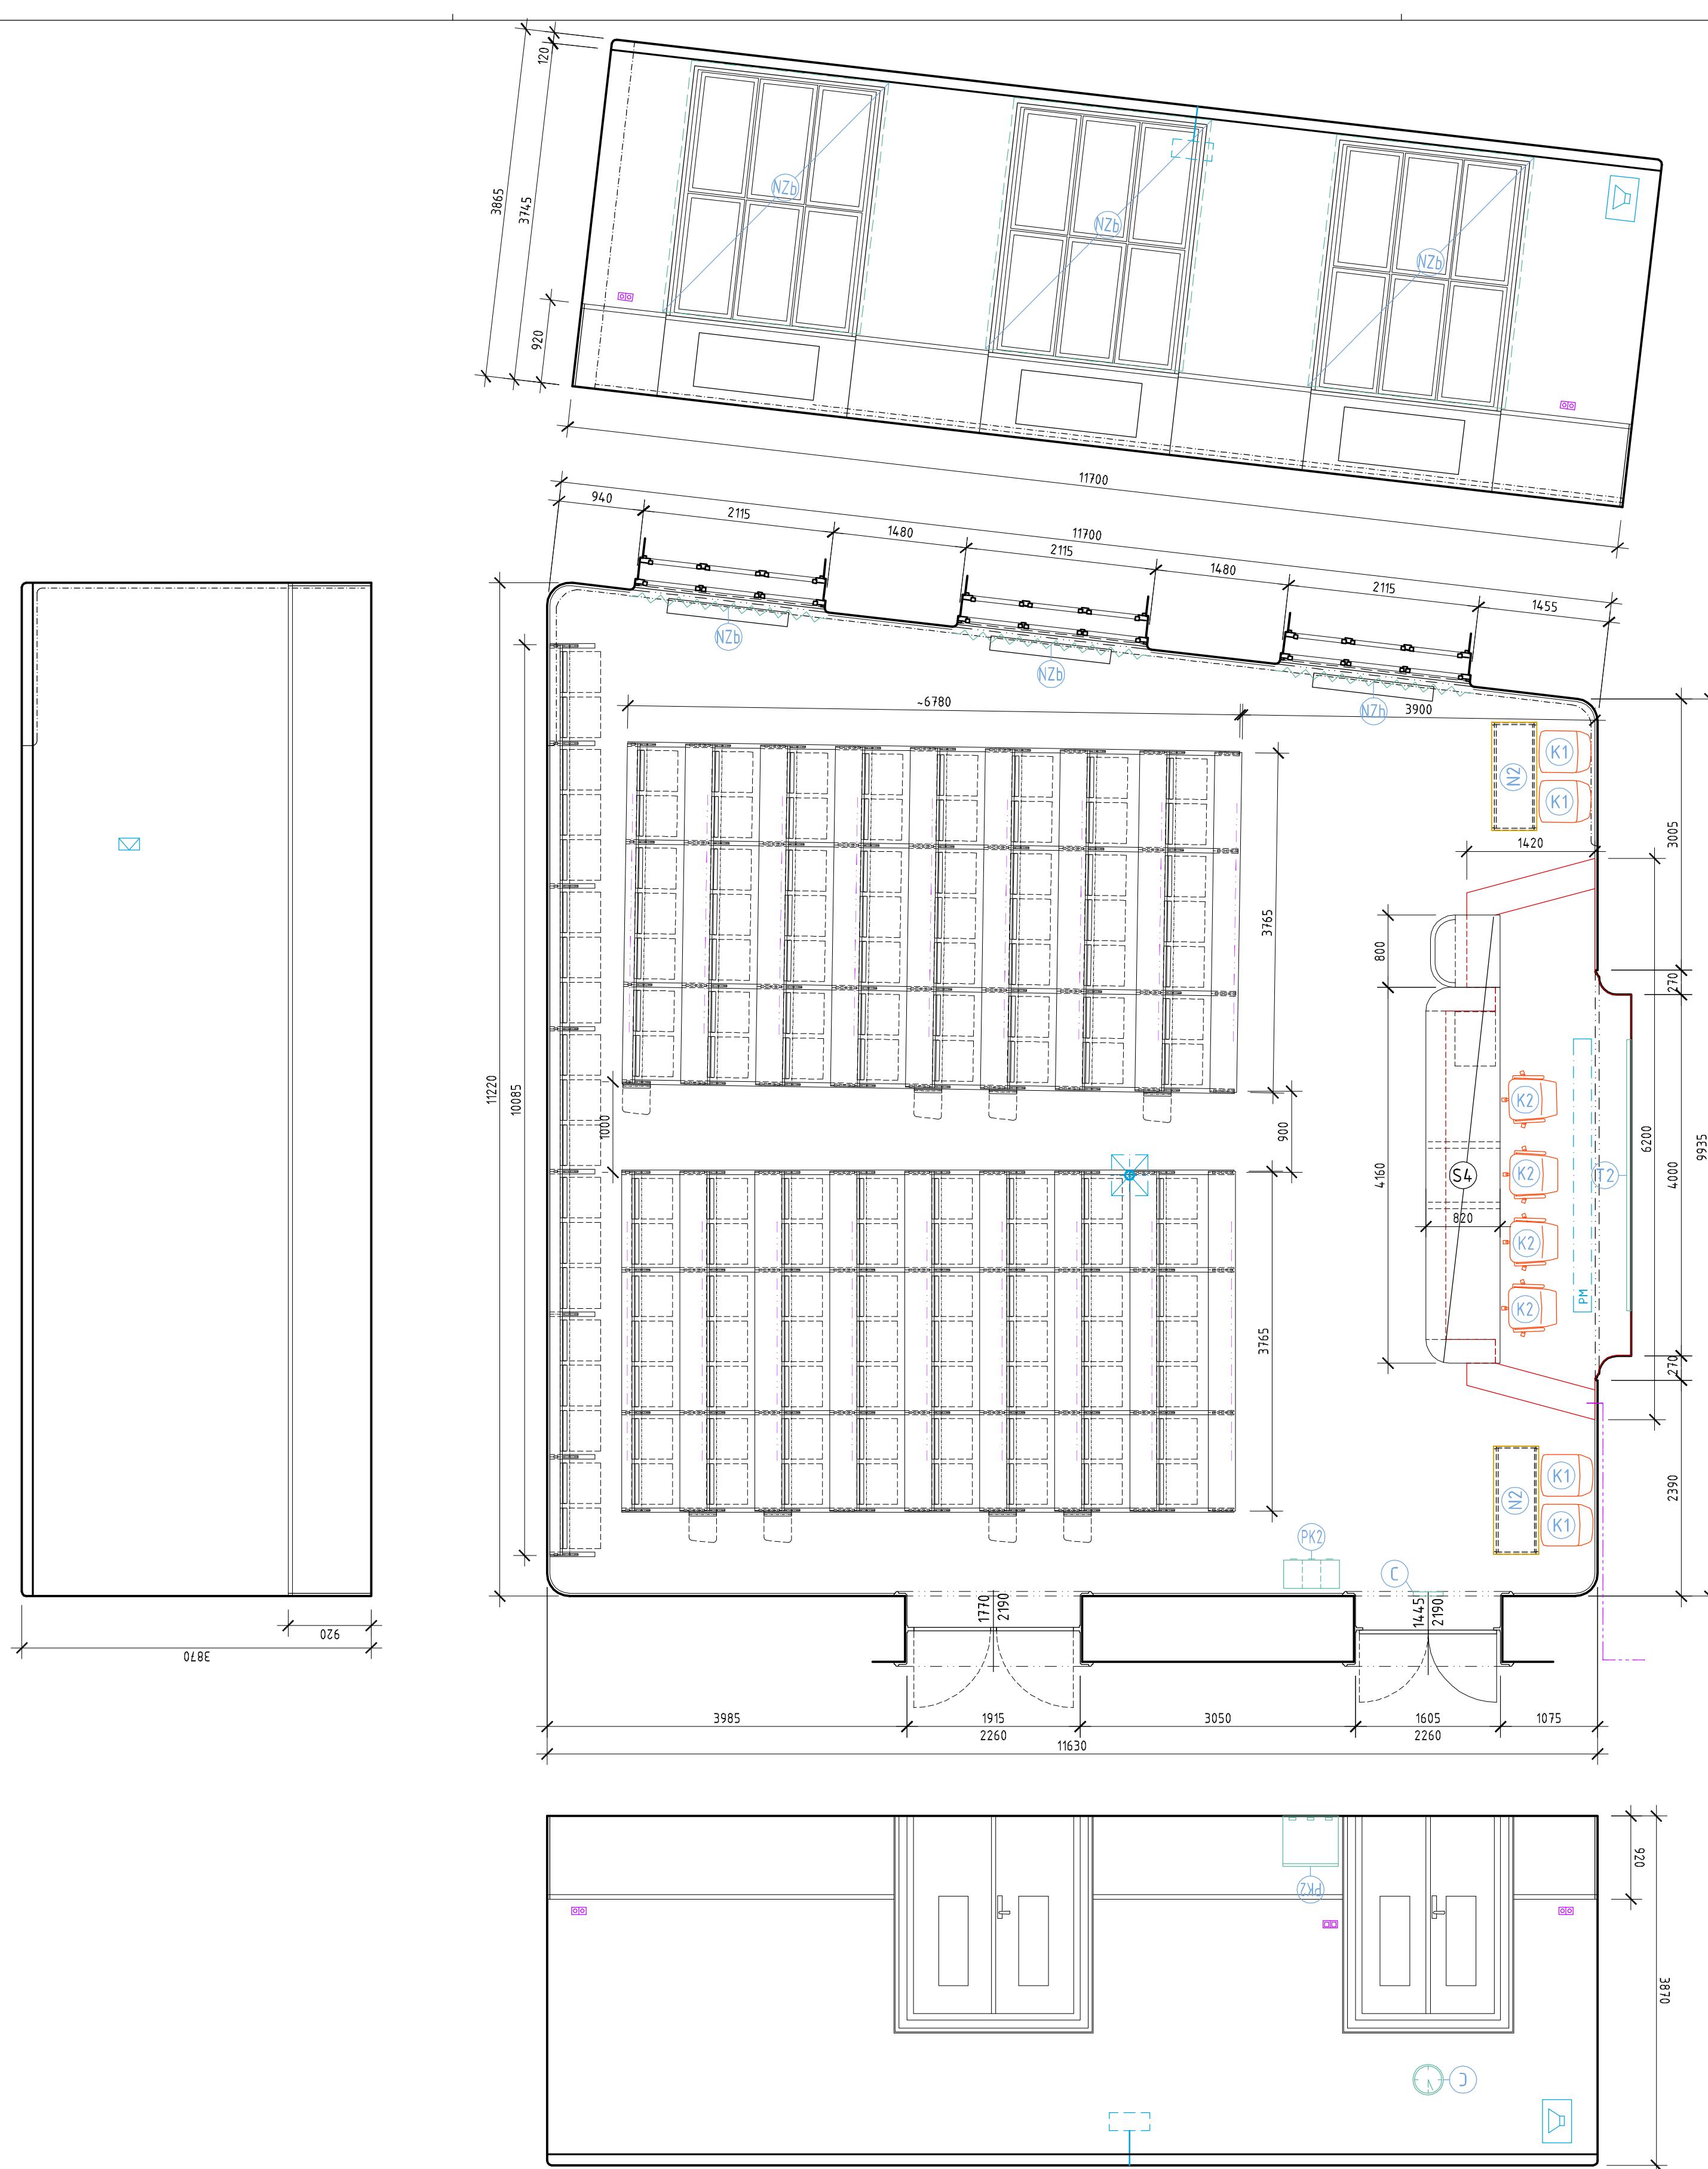

POZNÁMKY:
ROZMĚRY JE NUTNO OVĚŘIT NA MÍSTĚ !
TENTO VÝKRES NENAHAZUJE VÝROBNÍ DOKUMENTACI ZHOTOVITELE

PROJEKTANT	Ing. arch. Jiří Linhart	KRESLIL	
STAVEBNÍK	UNIVERZITA KARLOVA, PRÁVNICKÁ FAKULTA Oddělení strategického rozvoje		
AKCE	MOBILIÁŘ MÍSTNOSTÍ 23, 120, 220, 407 a 412 Právnická fakulta UK, nám. Curieových 901/7, 110 00 Praha 1		
MÍSTO STAVBY	Náměstí Curieových 901/7, Praha 1 - Staré Město		
OBSAH	MÍSTNOST 220 - MOBILIÁŘ		

 2L-architekti	
MĚŘÍTKO	1:50
STUPEŇ	POČET A4 8
DPS	ČÍSLO VÝKRESU
DATUM	01/2023
INT-03	