
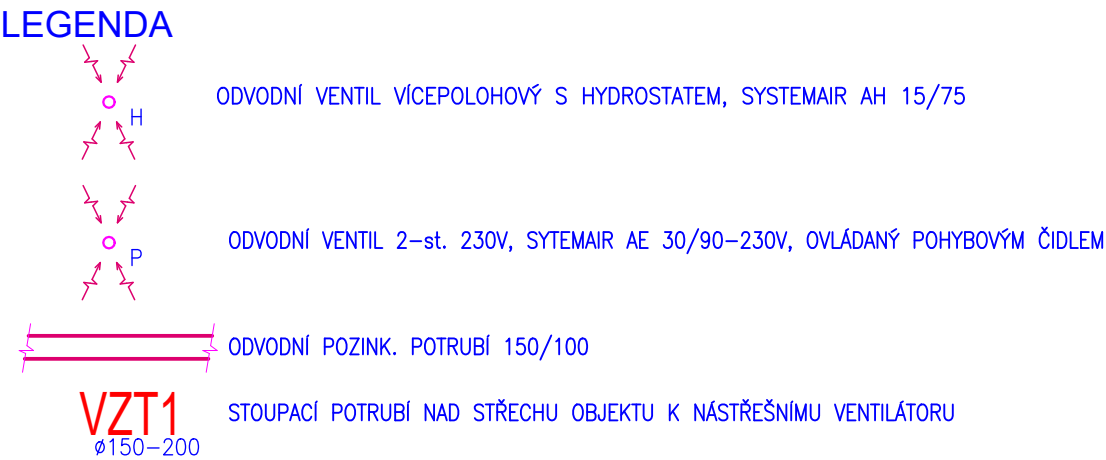


PŮDORYS 1.- 4.NP  
II. blok E - muži  
M 1:50

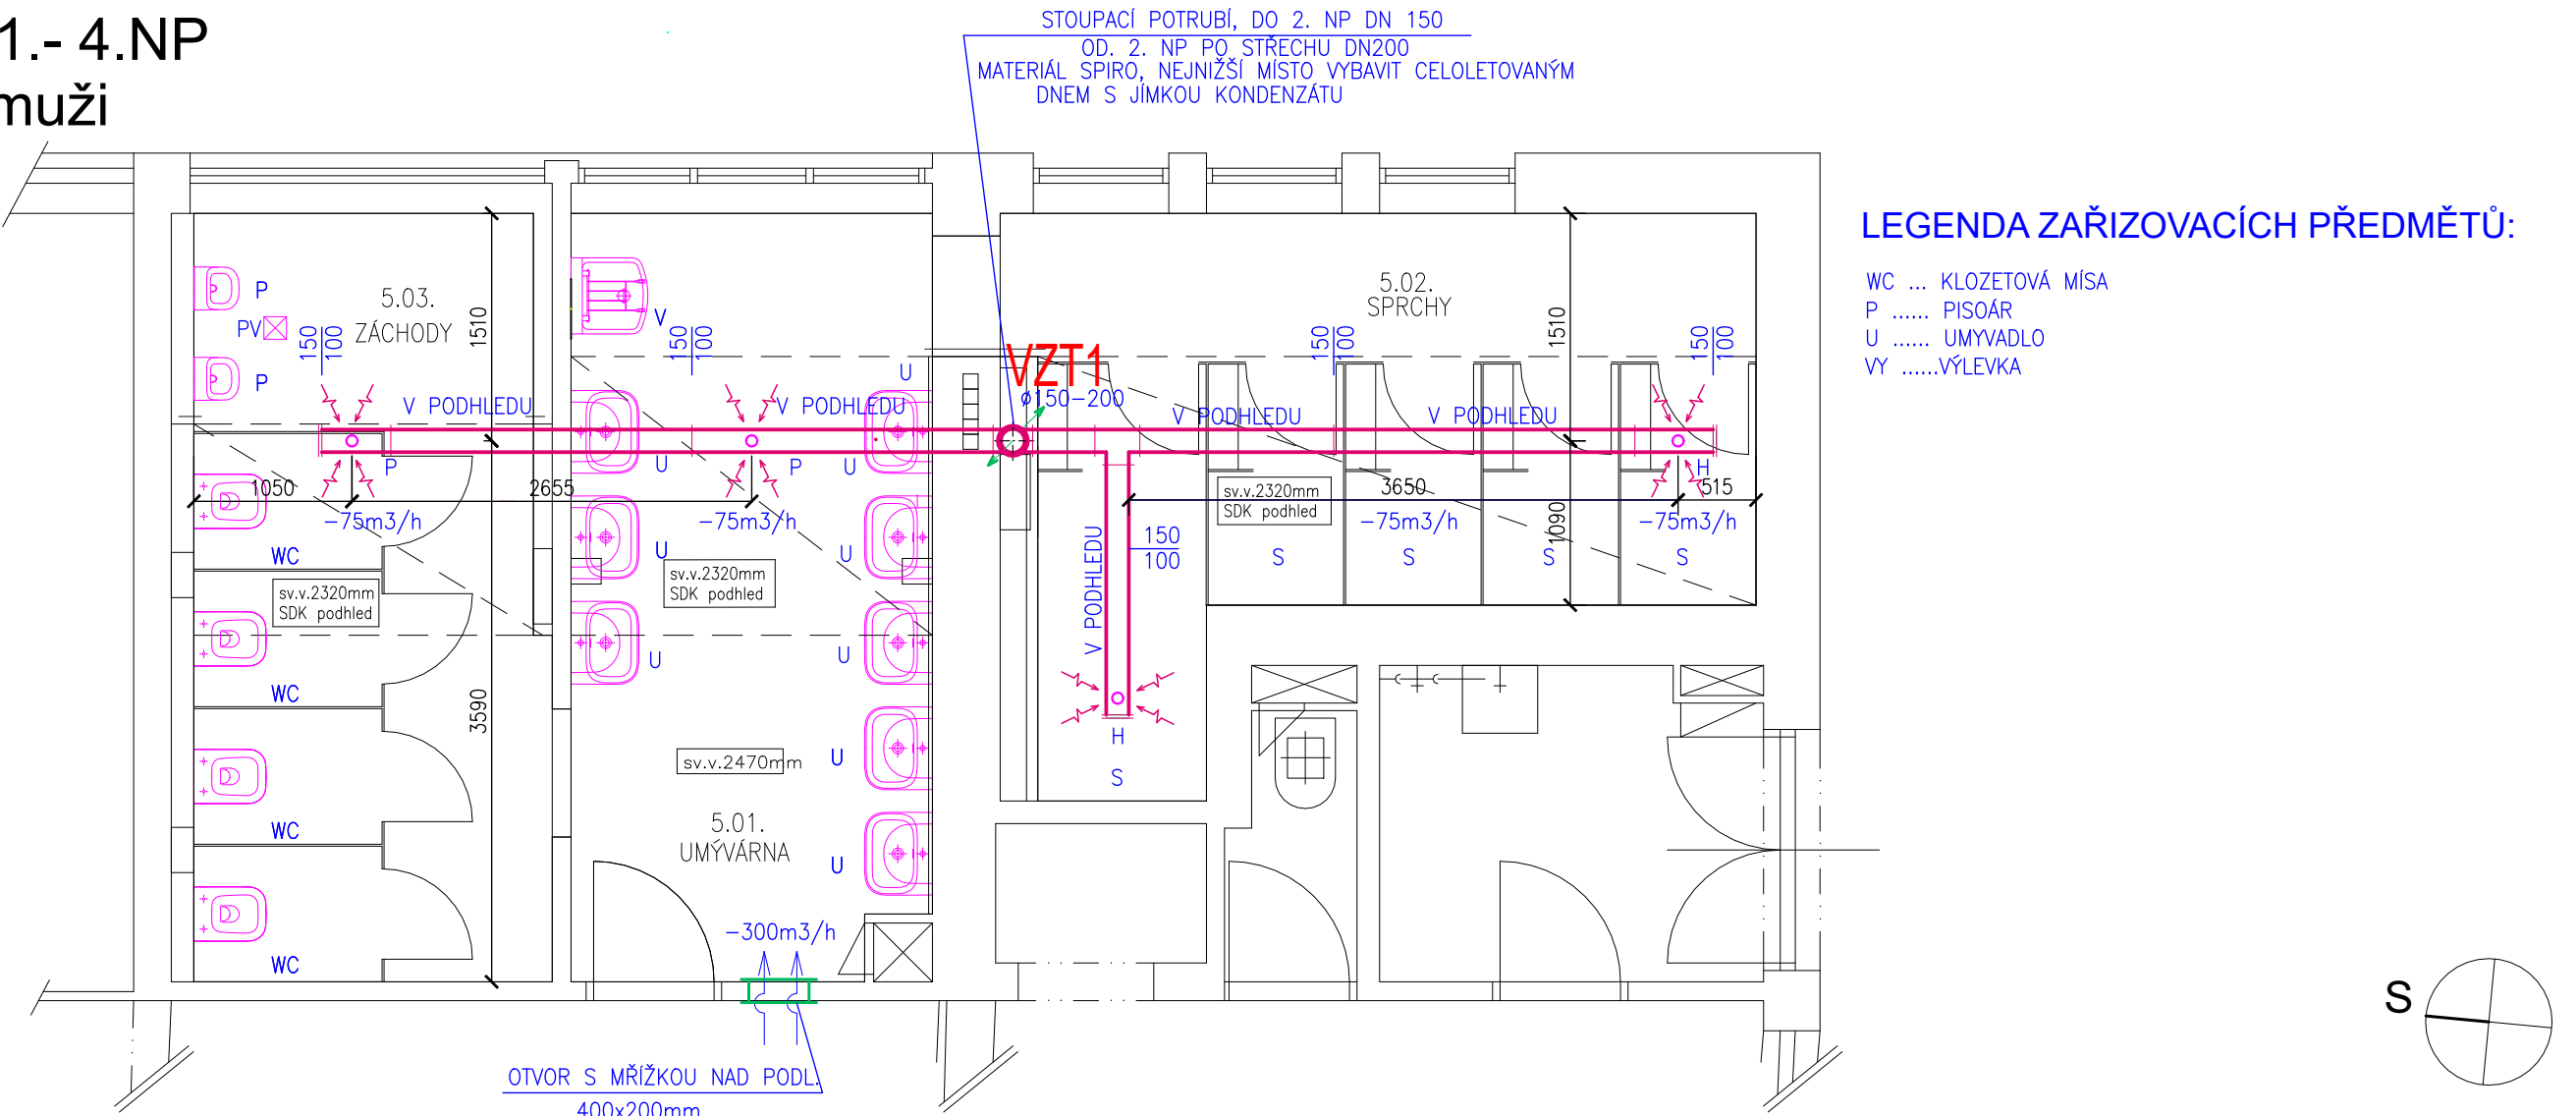

Projektant	archlin s.r.o.
	Puškinovo n. 4, 160 00, Praha 6 kancelář: archlin s.r.o., Křenova 5, 162 00 Praha 6 Tel: (+420) 777 644 325, e-mail: linhart@archlin.cz

Autor a HIP:	J.Linhart
Investor:	Univerzita Karlova, Zvoníčková 5, 162 08 Praha 6
Místo:	ul. Zvoníčková 5, 162 08 Praha 6

Projektant části	MAXXI - THERM s.r.o.	Razítko
	projekční a poradenská činnost Ocelářská 473/29, 703 00 OSTRAVA 3 tel.: 596 913 265, 736 163 711 IČO: 277 77 685 e-mail: maxxitherm@seznam.cz	

Rekonstrukce hygienických prostor  
koleje Hvězda

DOKUMENTACE PROVEDENÍ STAVBY	Paré:
------------------------------	-------

Část	D.1.4 Technika prostředí staveb D.1.4.1. ZTI, vytápění, VZT
Zodpovědný projektant části:	Ing. Michal Havlíček
Vypracoval :	Radim Bartek
Datum:	08/2023

Příloha	PŮDORYS 1.- 4.NP - VZT II. blok E - muži	Počet formátů A4 : Měřítko : Číslo přílohy:	2 1:50 D.1.4.1.16
---------	---	---	-------------------------