


PŮDORYS 1.- 4.NP  
II. blok C - ženy

M 1:50

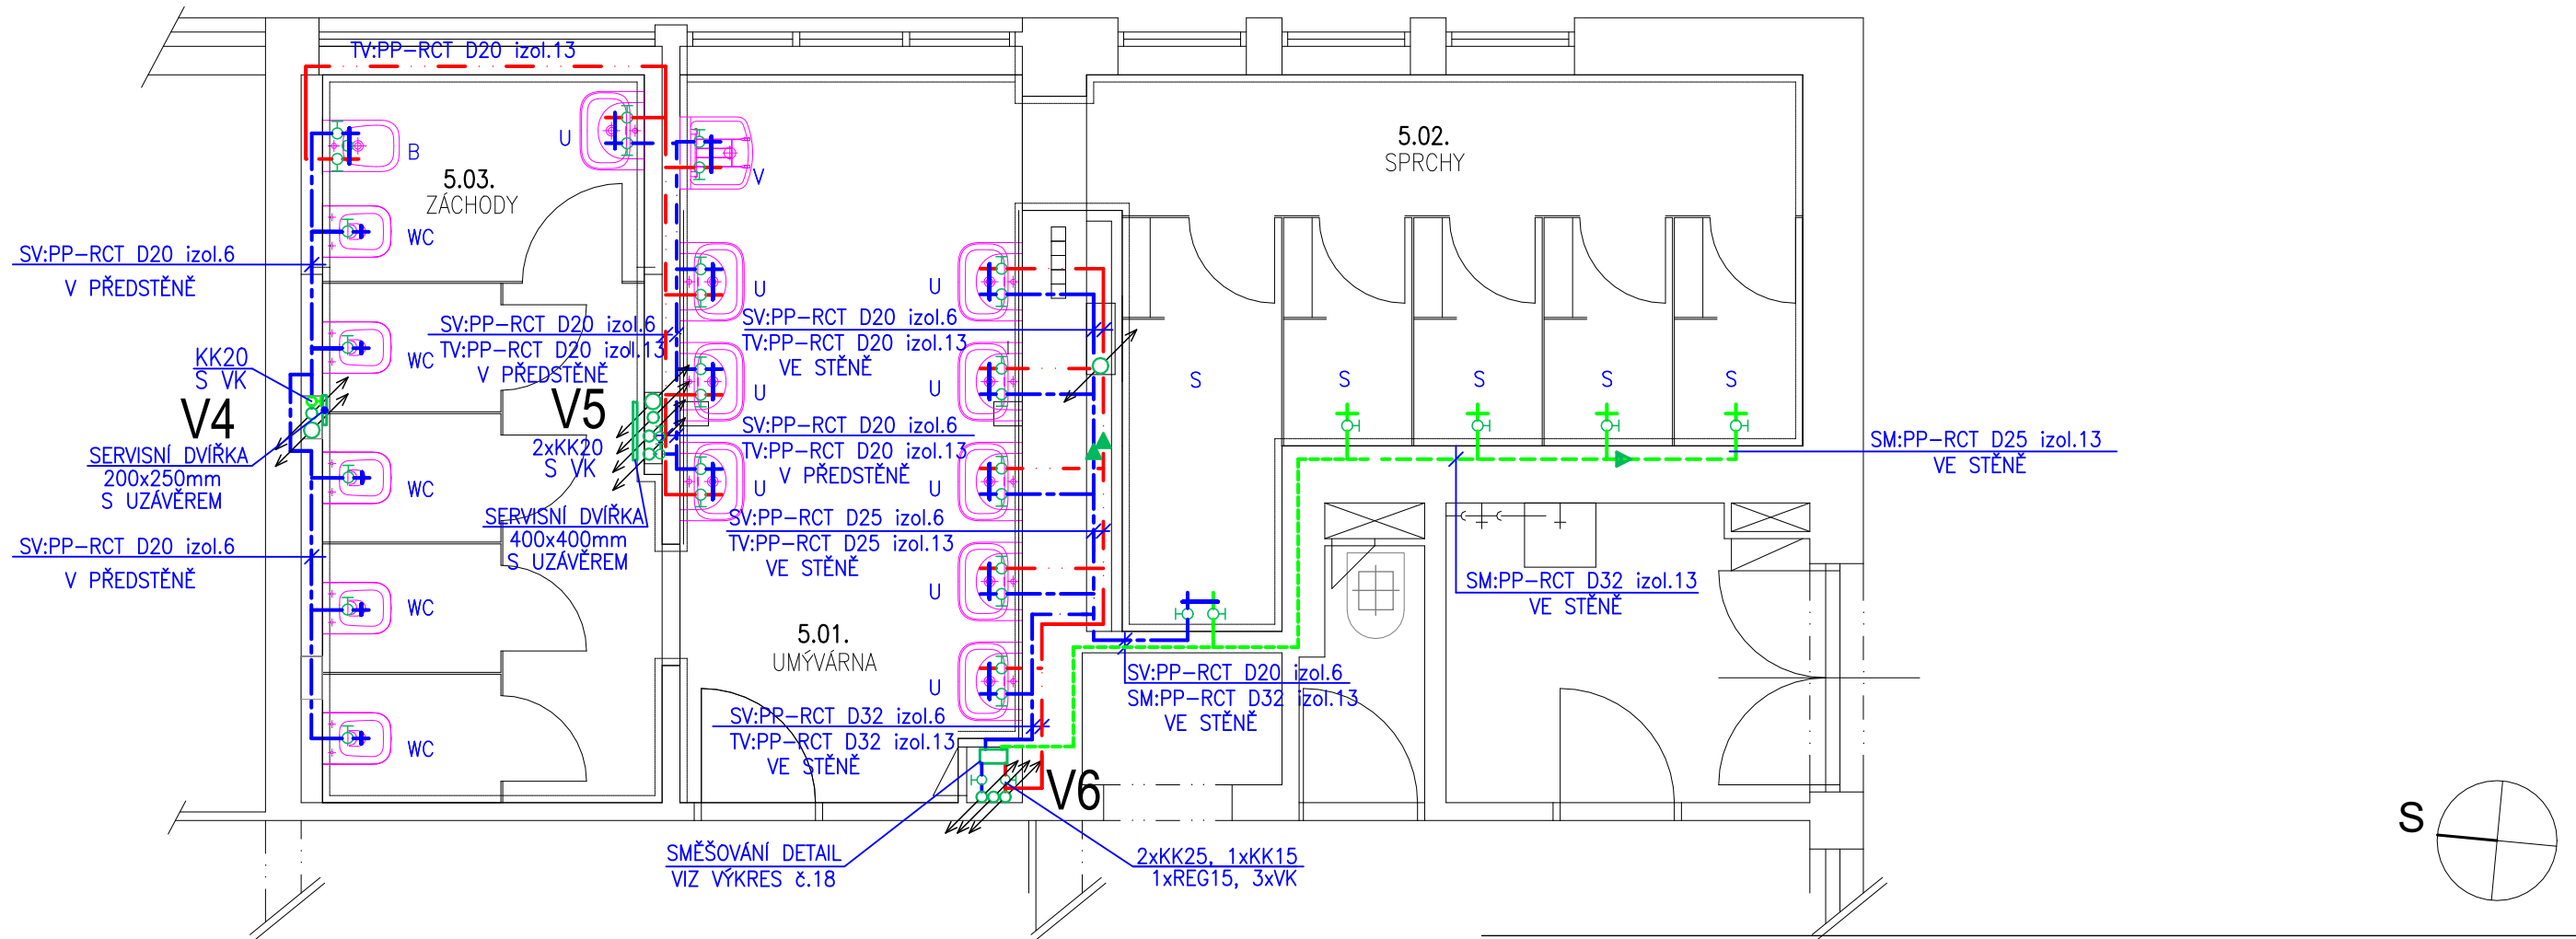


LEGENDA:

- POTRUBÍ VODOVODU-STUDENÁ VODA- PP-RCT IZOL.
- POTRUBÍ VODOVODU-TEPLÁ VODA- PP-RCT IZOL.
- SMÍŠENÁ VODA-PP-RCT

V4-V6 STOUPACÍ POTRUBÍ, TV, SV, Cirk

LEGENDA ZAŘIZOVACÍCH PŘEDMĚTŮ:

- WC ... KLOZETOVÁ MÍSA
- P ..... PISOÁR
- U ..... UMYVADLO
- VY .....VÝLEVKA
- B ..... BIDET

Projektant		archlin s.r.o.	
		Puškinovo n. 4, 160 00, Praha 6	
Autor a HIP:		J.Linhart	
Investor:		Univerzita Karlova, Zvoníčková 5, 162 08 Praha 6	
Místo:		ul. Zvoníčková 5, 162 08 Praha 6	
Projektant části		MAXXI - THERM s.r.o.	Razítko
		projekční a poradenská činnost	
		Ocelářská 473/29, 703 00 OSTRAVA 3	
		tel.: 596 913 265, 736 163 711	
		IČO: 277 77 685	
		e-mail: maxxitherm@seznam.cz	

Rekonstrukce hygienických prostor  
koleje Hvězda

DOKUMENTACE PROVEDENÍ STAVBY

Část	D.1.4 Technika prostředí staveb D.1.4.1. ZTI, vytápění, VZT
Zodpovědný projektant části:	Ing. Michal Havlíček
Vypracoval :	Radim Bartek
Příloha	PŮDORYS 1.- 4.NP - ZTI - voda II. blok C - ženy

Paré:	
Datum:	08/2023
Počet formátů A4 :	2
Měřítko :	1:50
Číslo přílohy:	D.1.4.1.9