


PŮDORYS 5.NP
II. blok E - muži

M 1:50

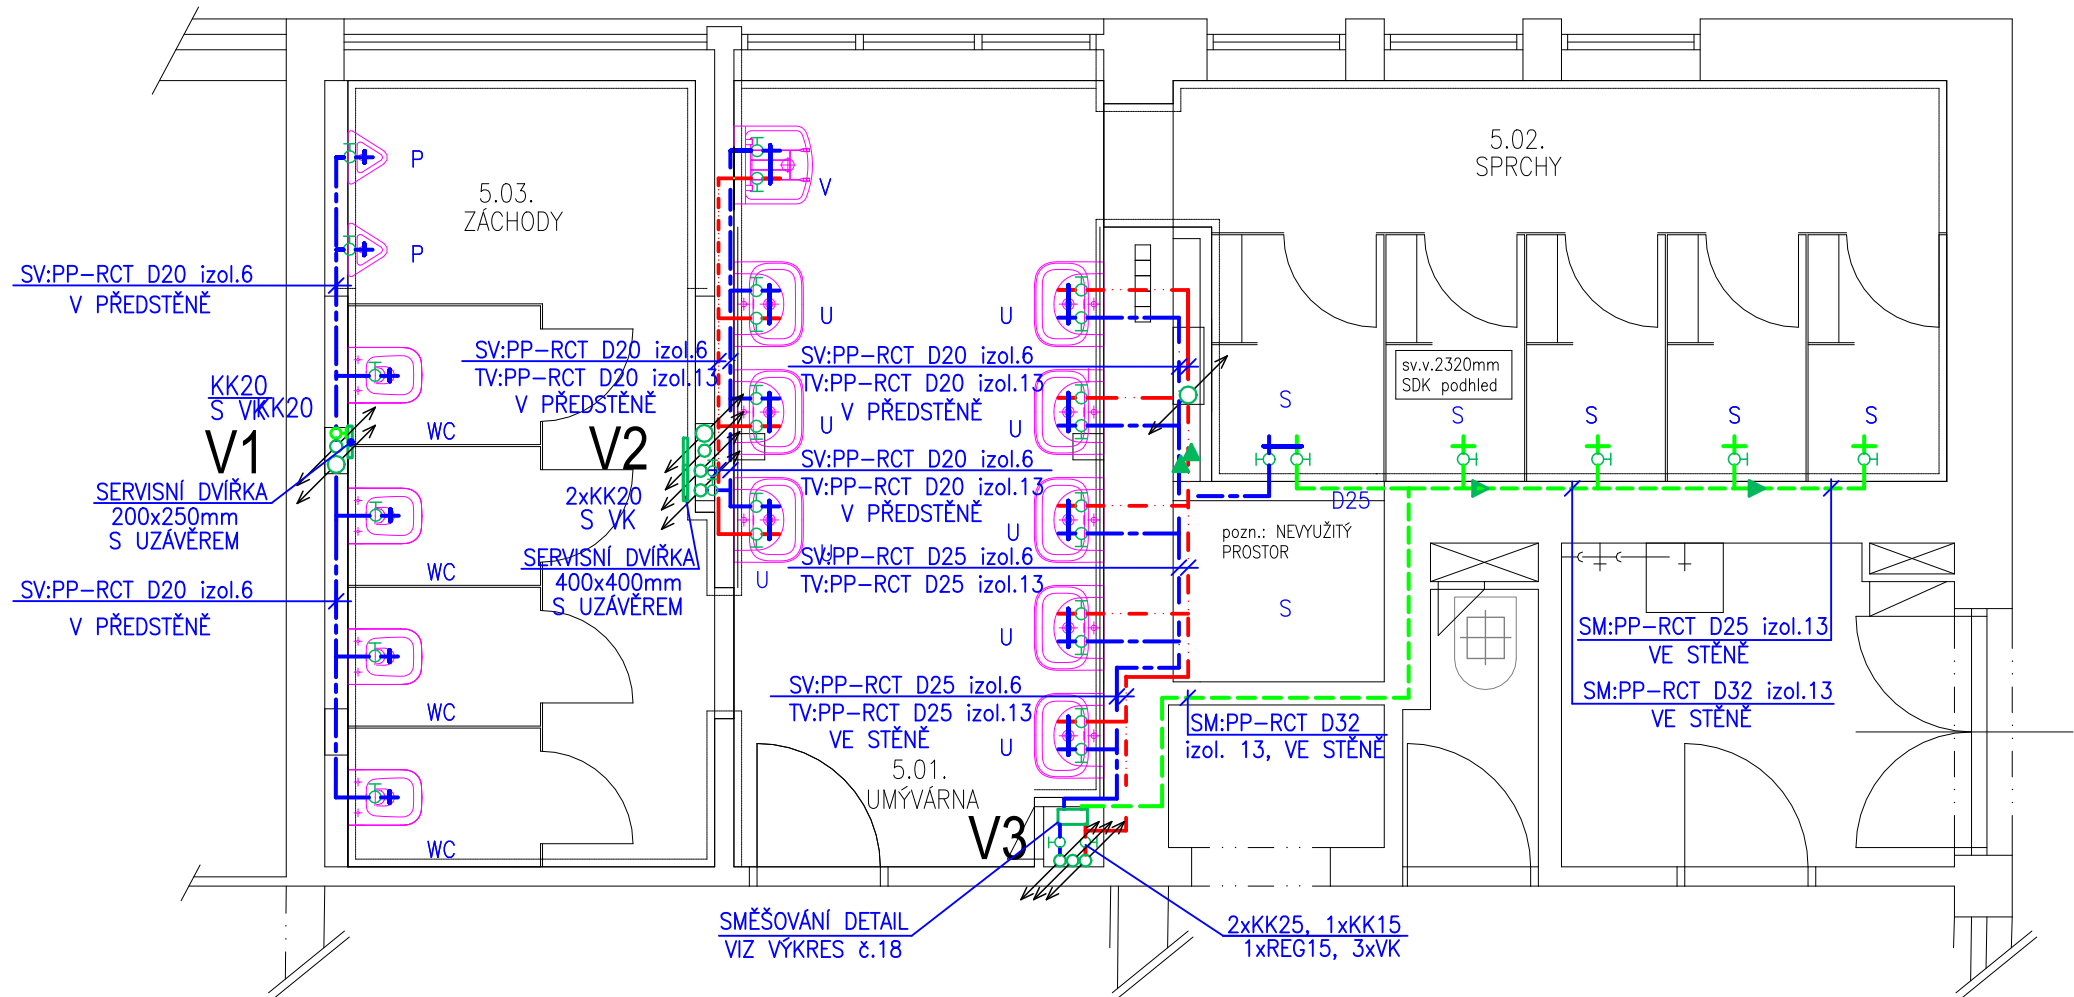

LEGENDA:

- POTRUBÍ VODOVODU–STUDENÁ VODA– PP–RCT IZOL.
- POTRUBÍ VODOVODU–TEPLÁ VODA– PP–RCT IZOL.
- SMÍŠENÁ VODA–PP–RCT

V4-V6 STOUPACÍ POTRUBÍ, TV, SV, Cirk

LEGENDA ZAŘIZOVACÍCH PŘEDMĚTŮ:

- WC ... KLOZETOVÁ MISA
- P PISOÁR
- U UMYVADLO
- VYVÝLEVKA

Projektant



archlin s.r.o.
Puškinovo n. 4, 160 00, Praha 6
kancelář: archlin s.r.o., Křenova 5, 162 00 Praha 6
Tel: (+420) 777 644 325, e-mail: linhart@archlin.cz

Autor a HIP:	J.Linhart
Investor:	Univerzita Karlova, Zvoníčková 5, 162 08 Praha 6
Místo:	ul. Zvoníčková 5, 162 08 Praha 6

Projektant části	MAXXI - THERM s.r.o.	Razítko
	projekční a poradenská činnost	
	Ocelářská 473/29, 703 00 OSTRAVA 3	
	tel.: 596 913 265, 736 163 711	
	IČO: 277 77 685	
	e-mail: maxxitherm@seznam.cz	

Rekonstrukce hygienických prostor
koleje Hvězda

DOKUMENTACE PROVEDENÍ STAVBY

Část	D.1.4 Technika prostředí staveb D.1.4.1. ZTI, vytápění, VZT
------	--

Zodpovědný projektant části:	Ing. Michal Havlíček	Datum:	08/2023
Vypracoval :	Radim Bartek	Počet formátů A4 :	2

Příloha	PŮDORYS 5.NP - ZTI - voda	Měřítko :	1:50
	II. blok E - muži	Číslo přílohy:	D.1.4.1.5