



STOUPAČKA
K1, K14

KADH 100

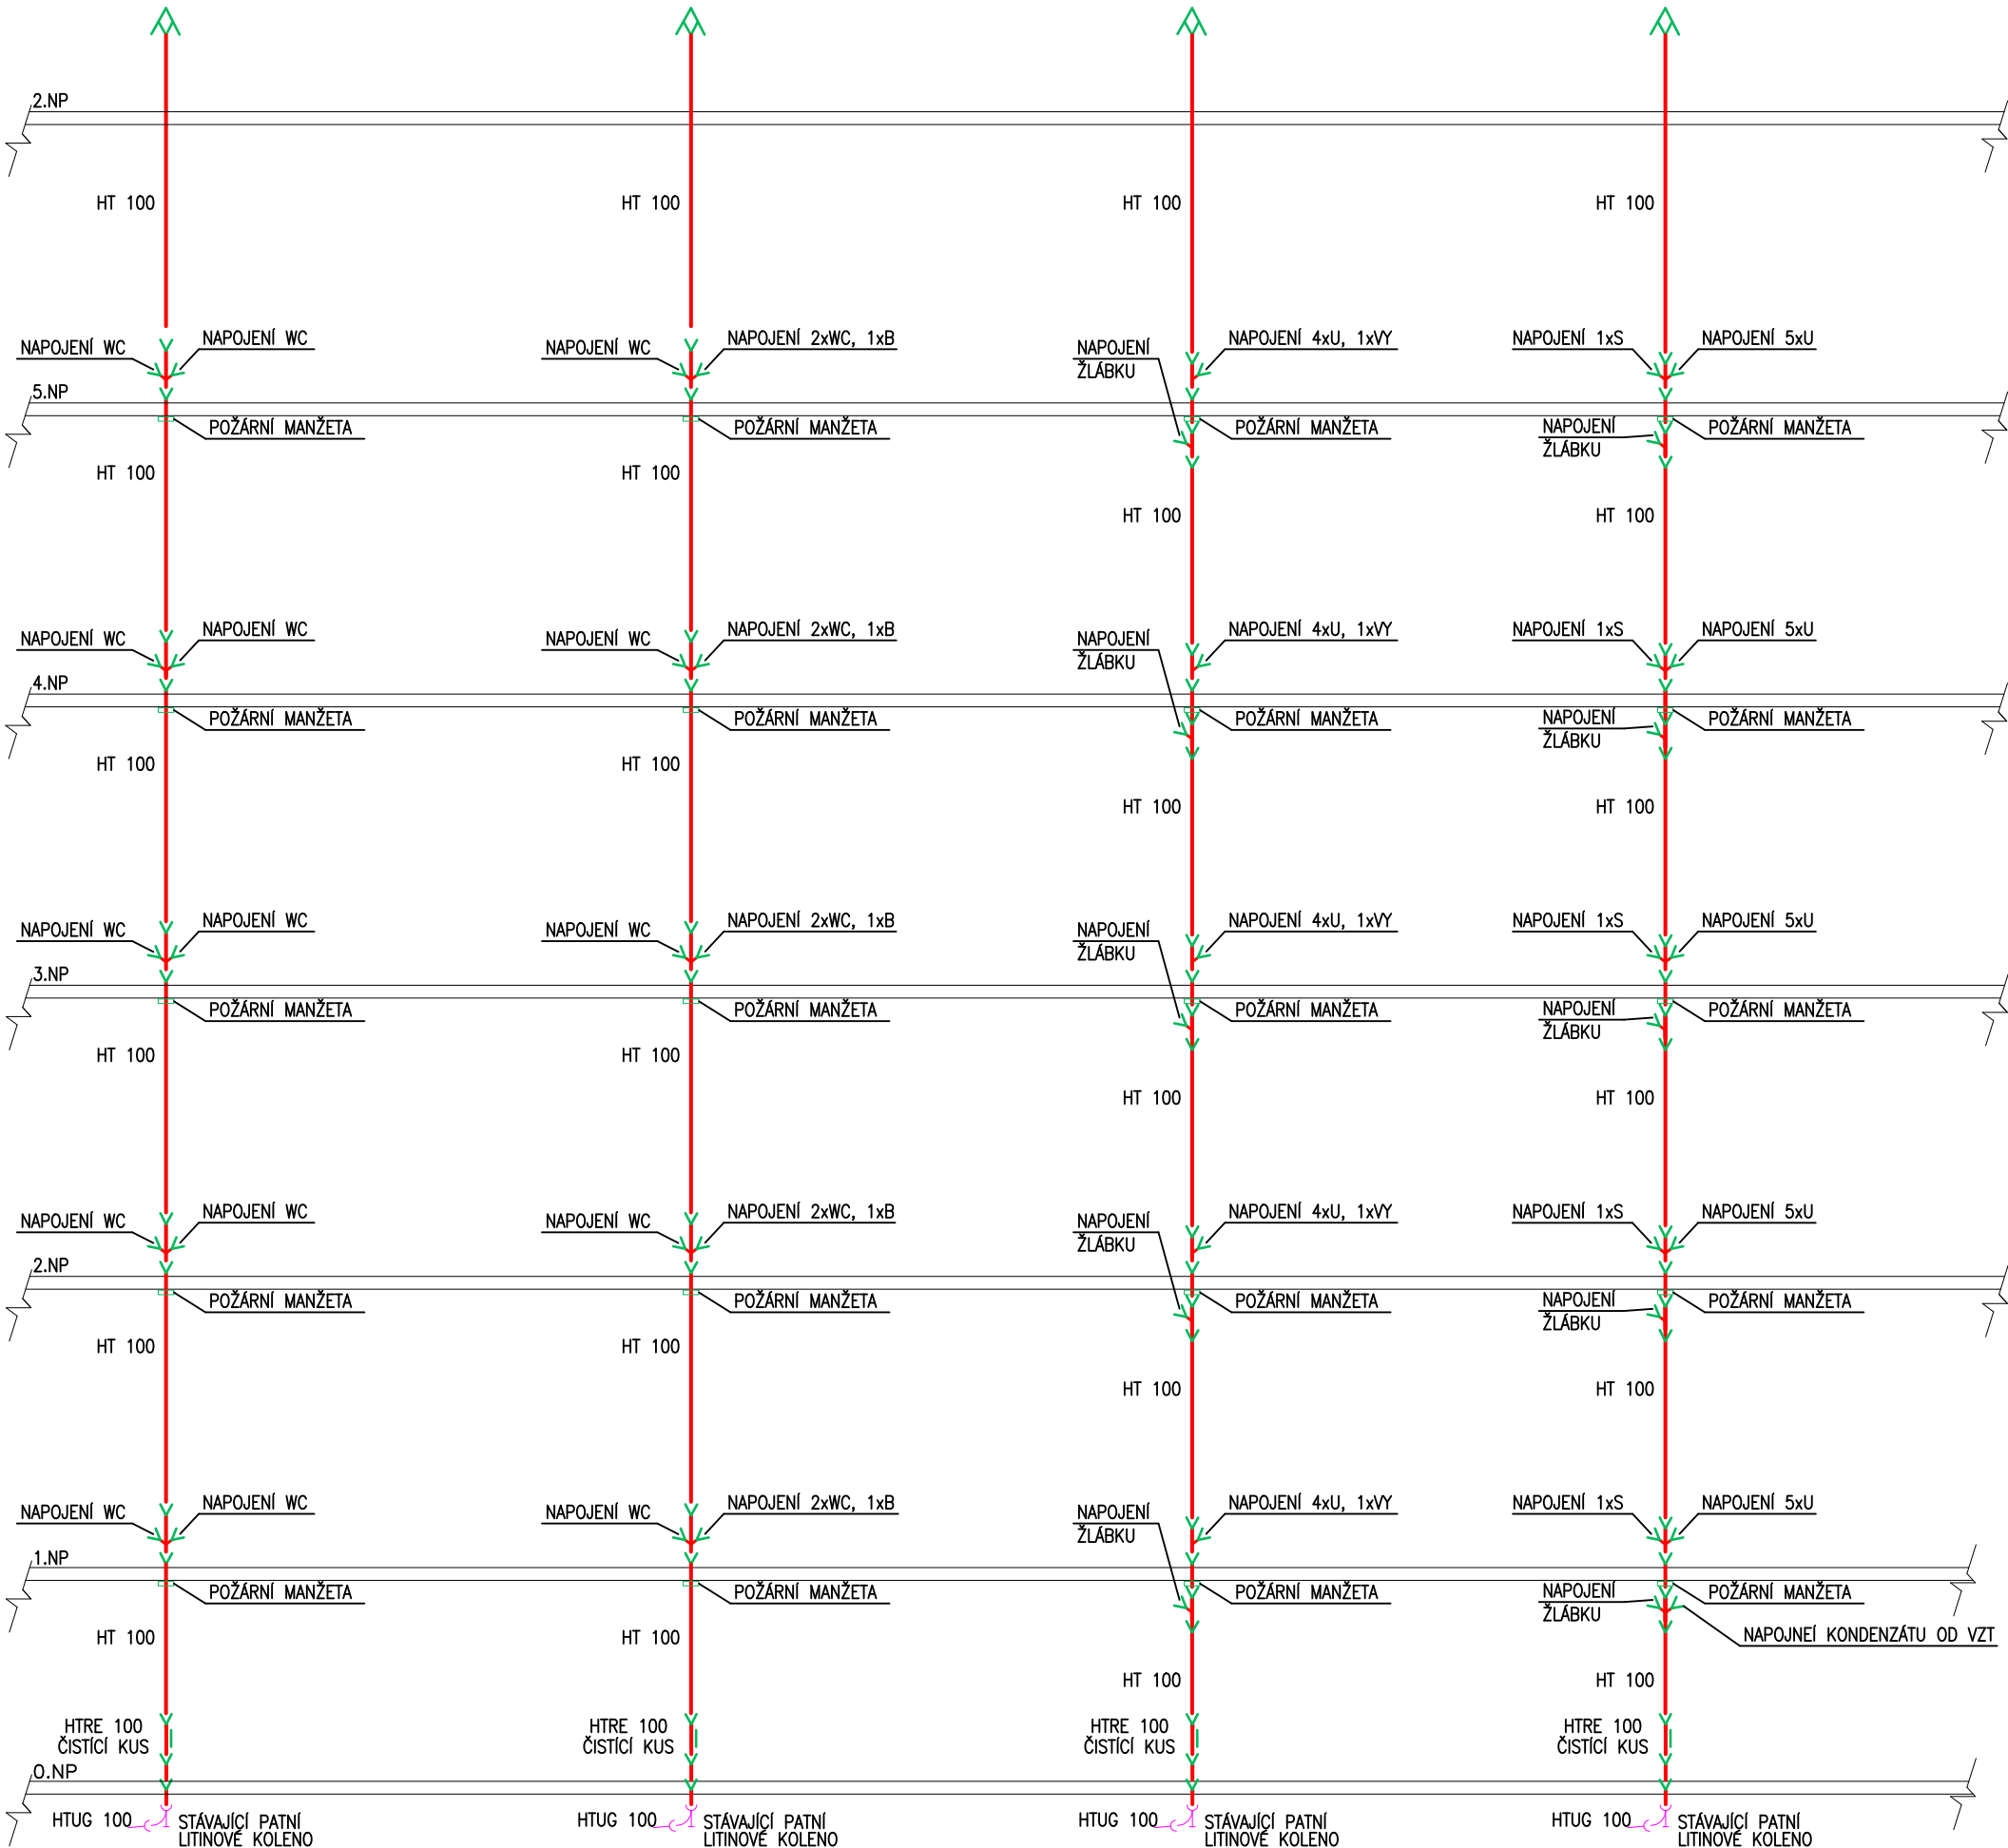


STOUPAČKA
K2, K6

KADH 100

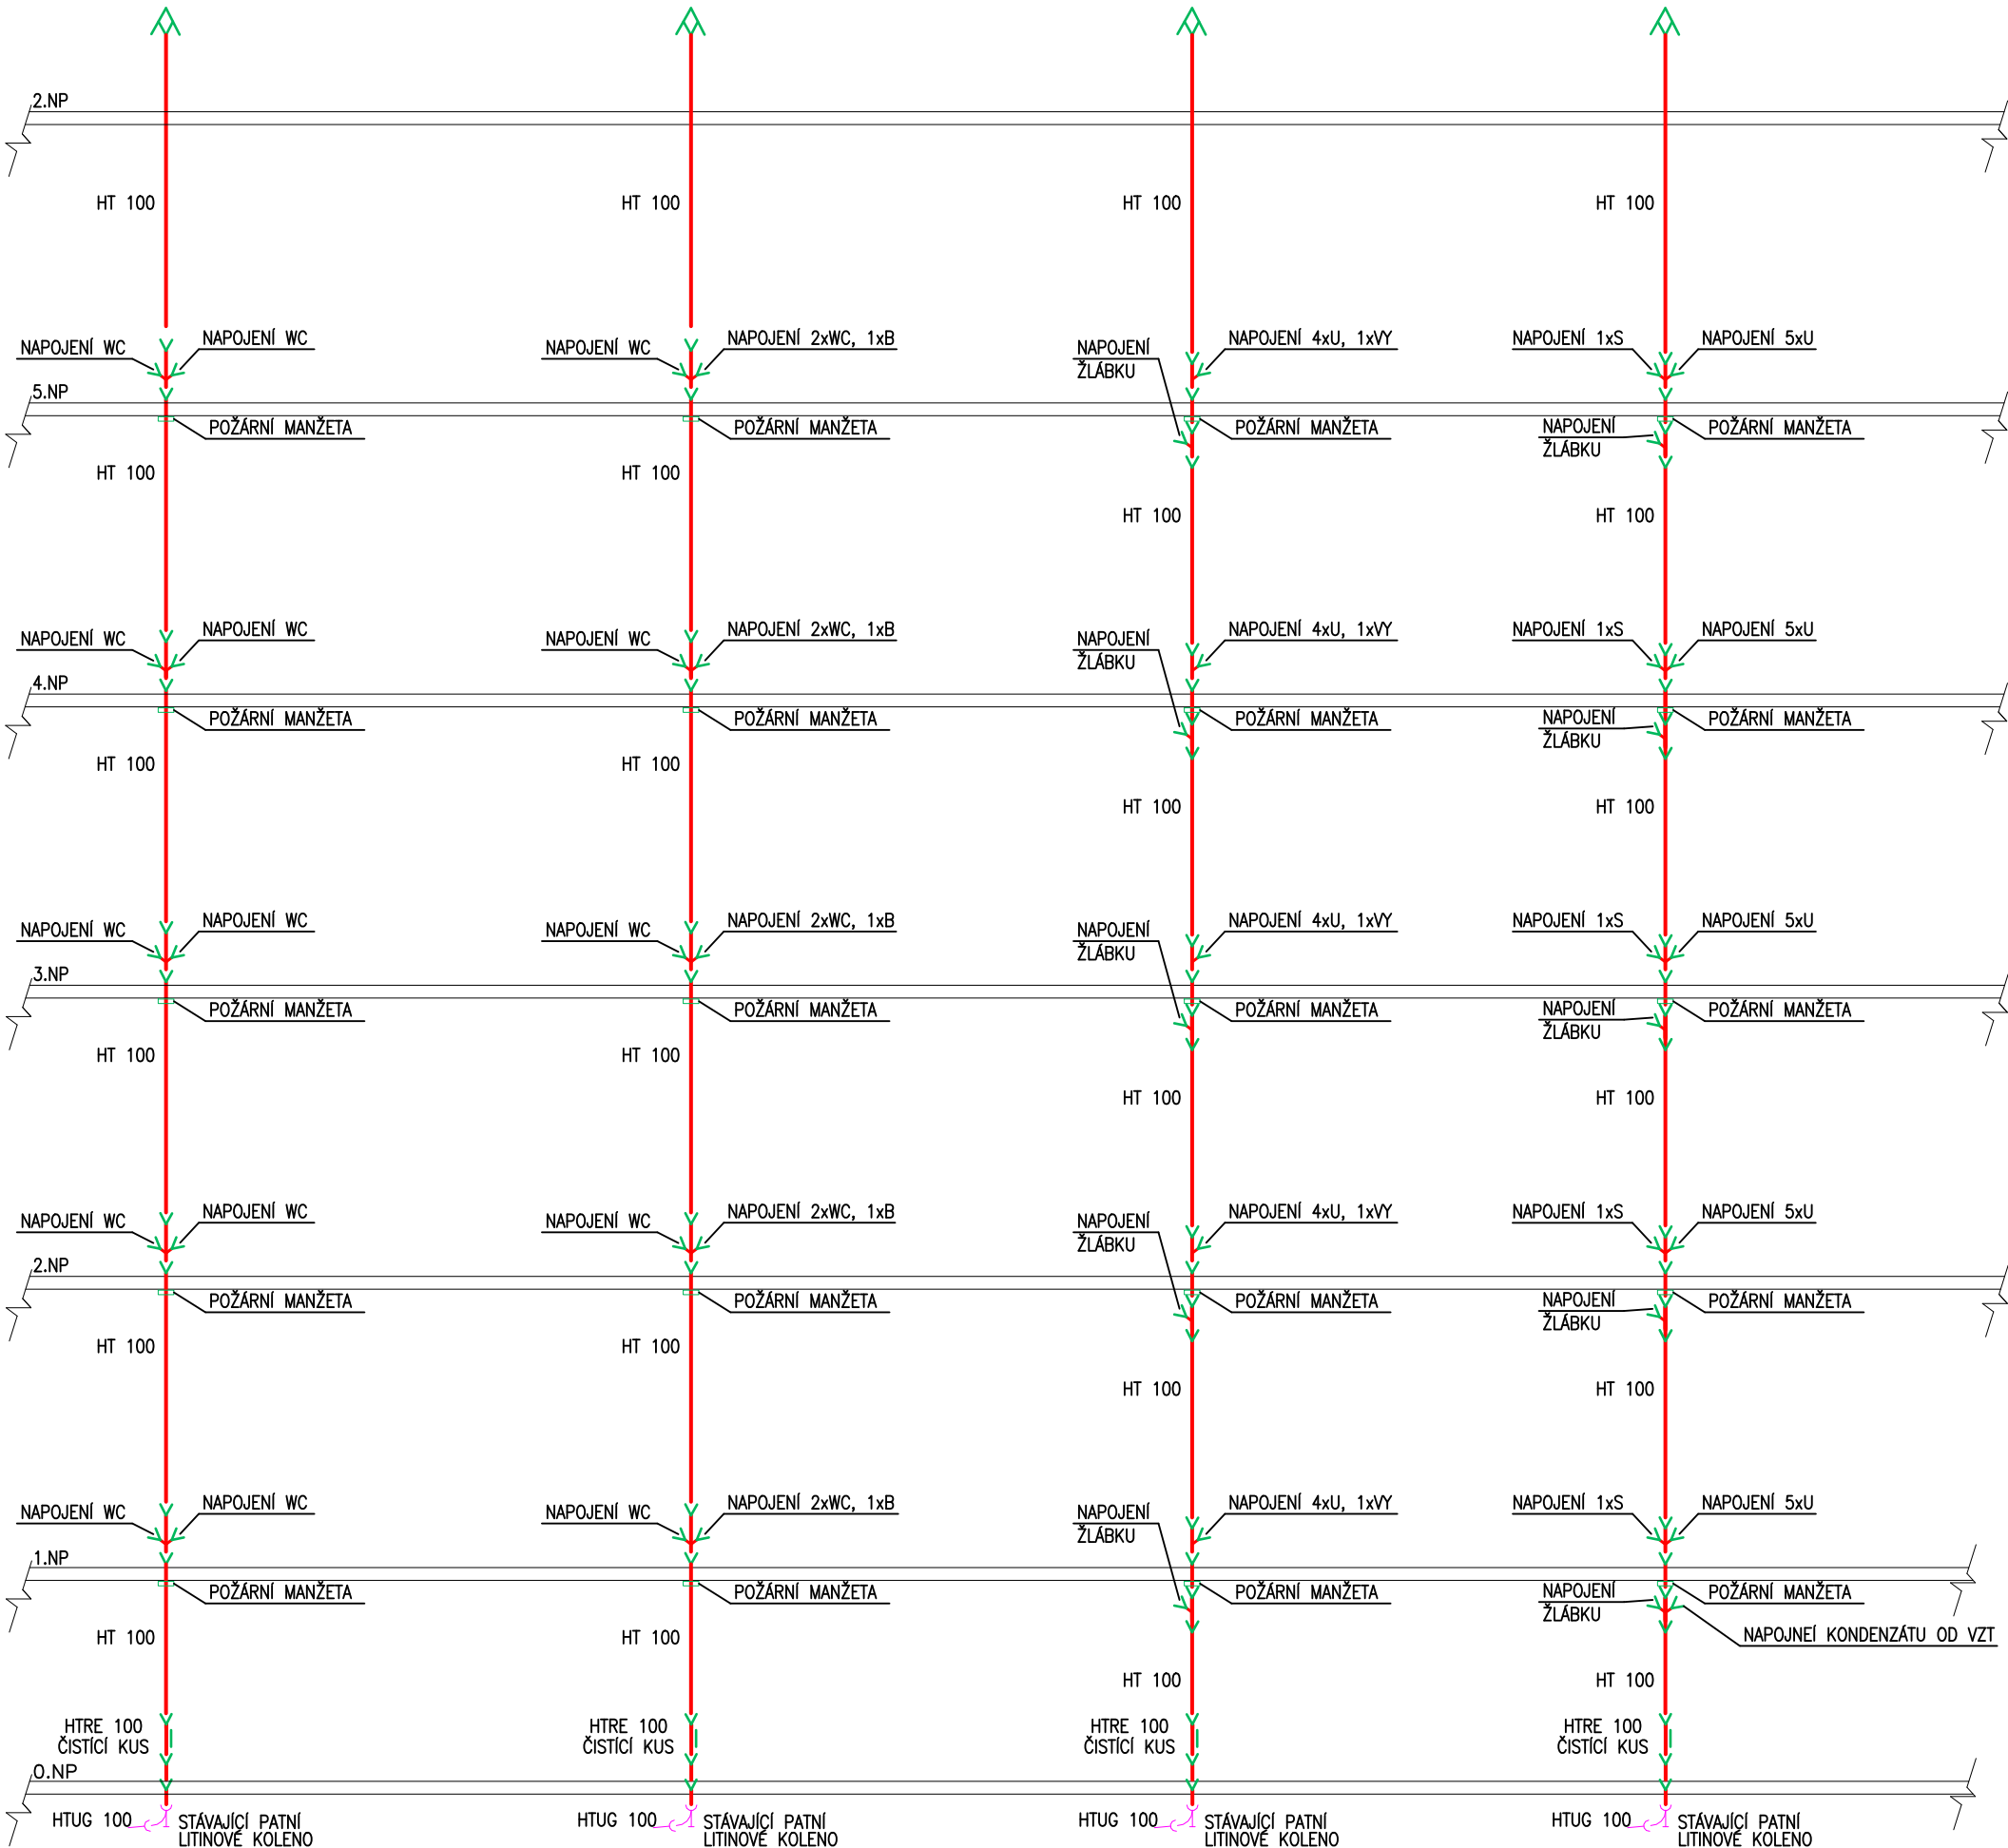


STOUPAČKA
K4, K8

KADH 100

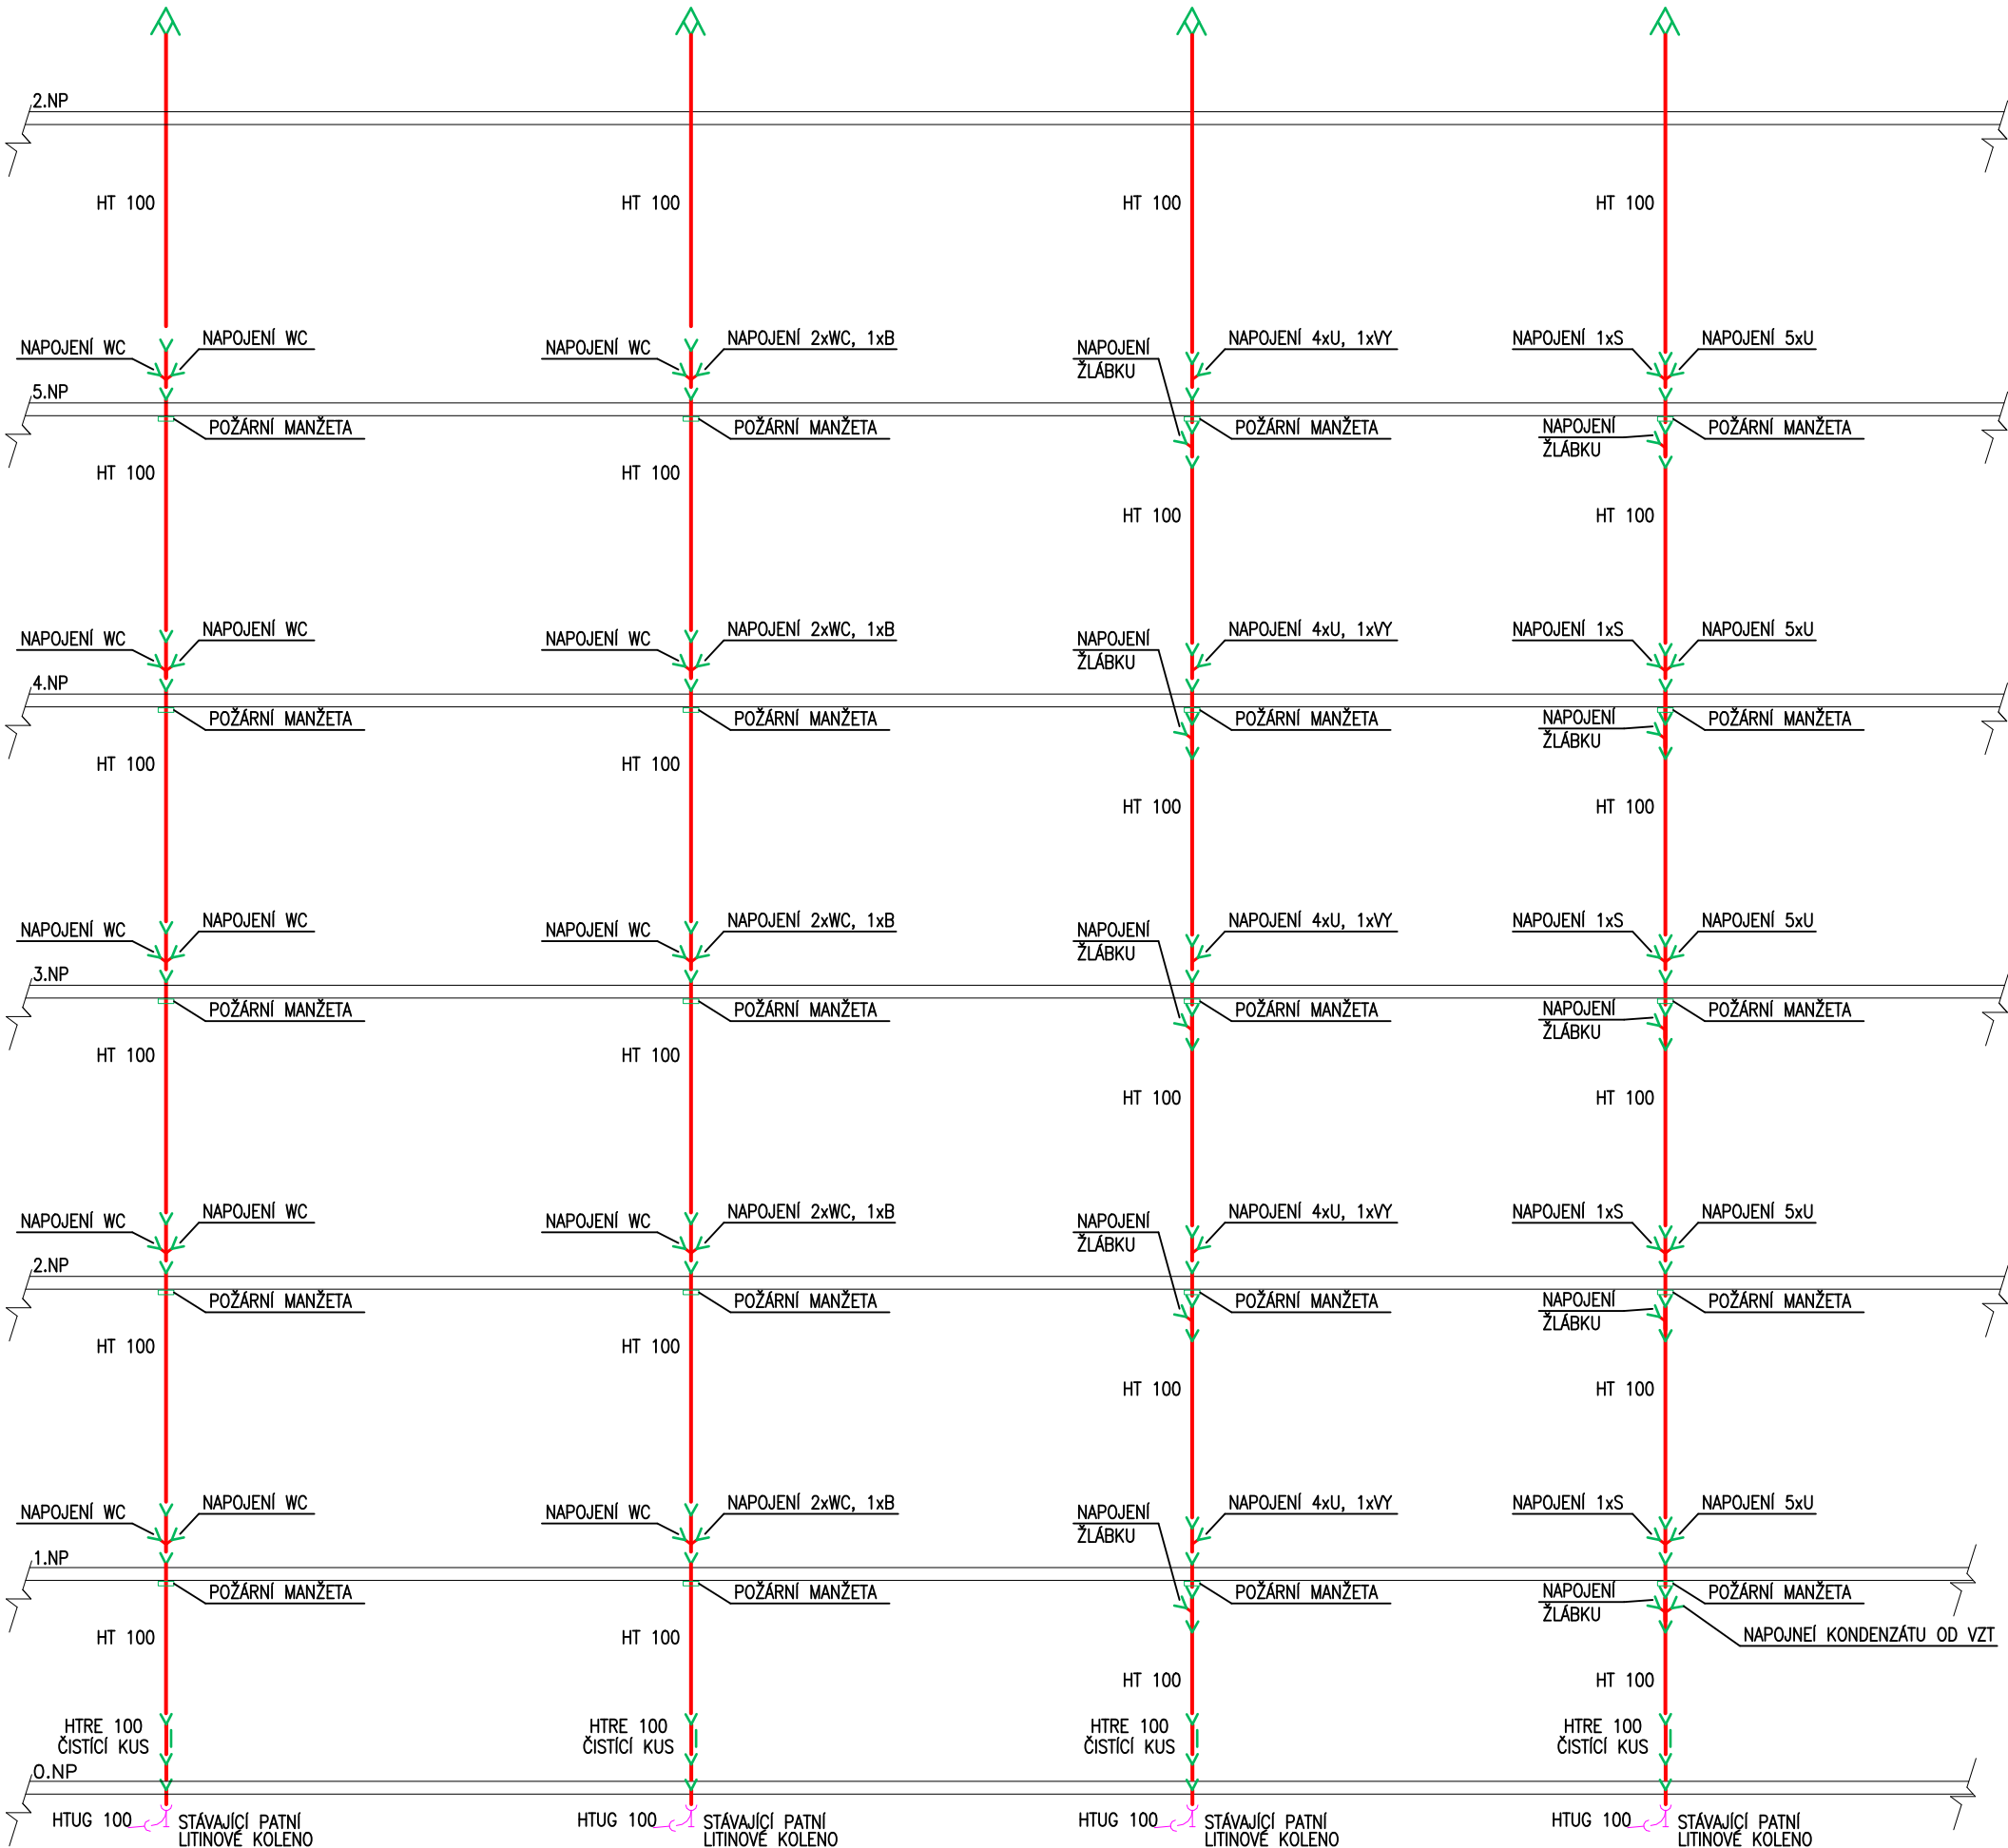


STOUPAČKA
K5, K9

KADH 100

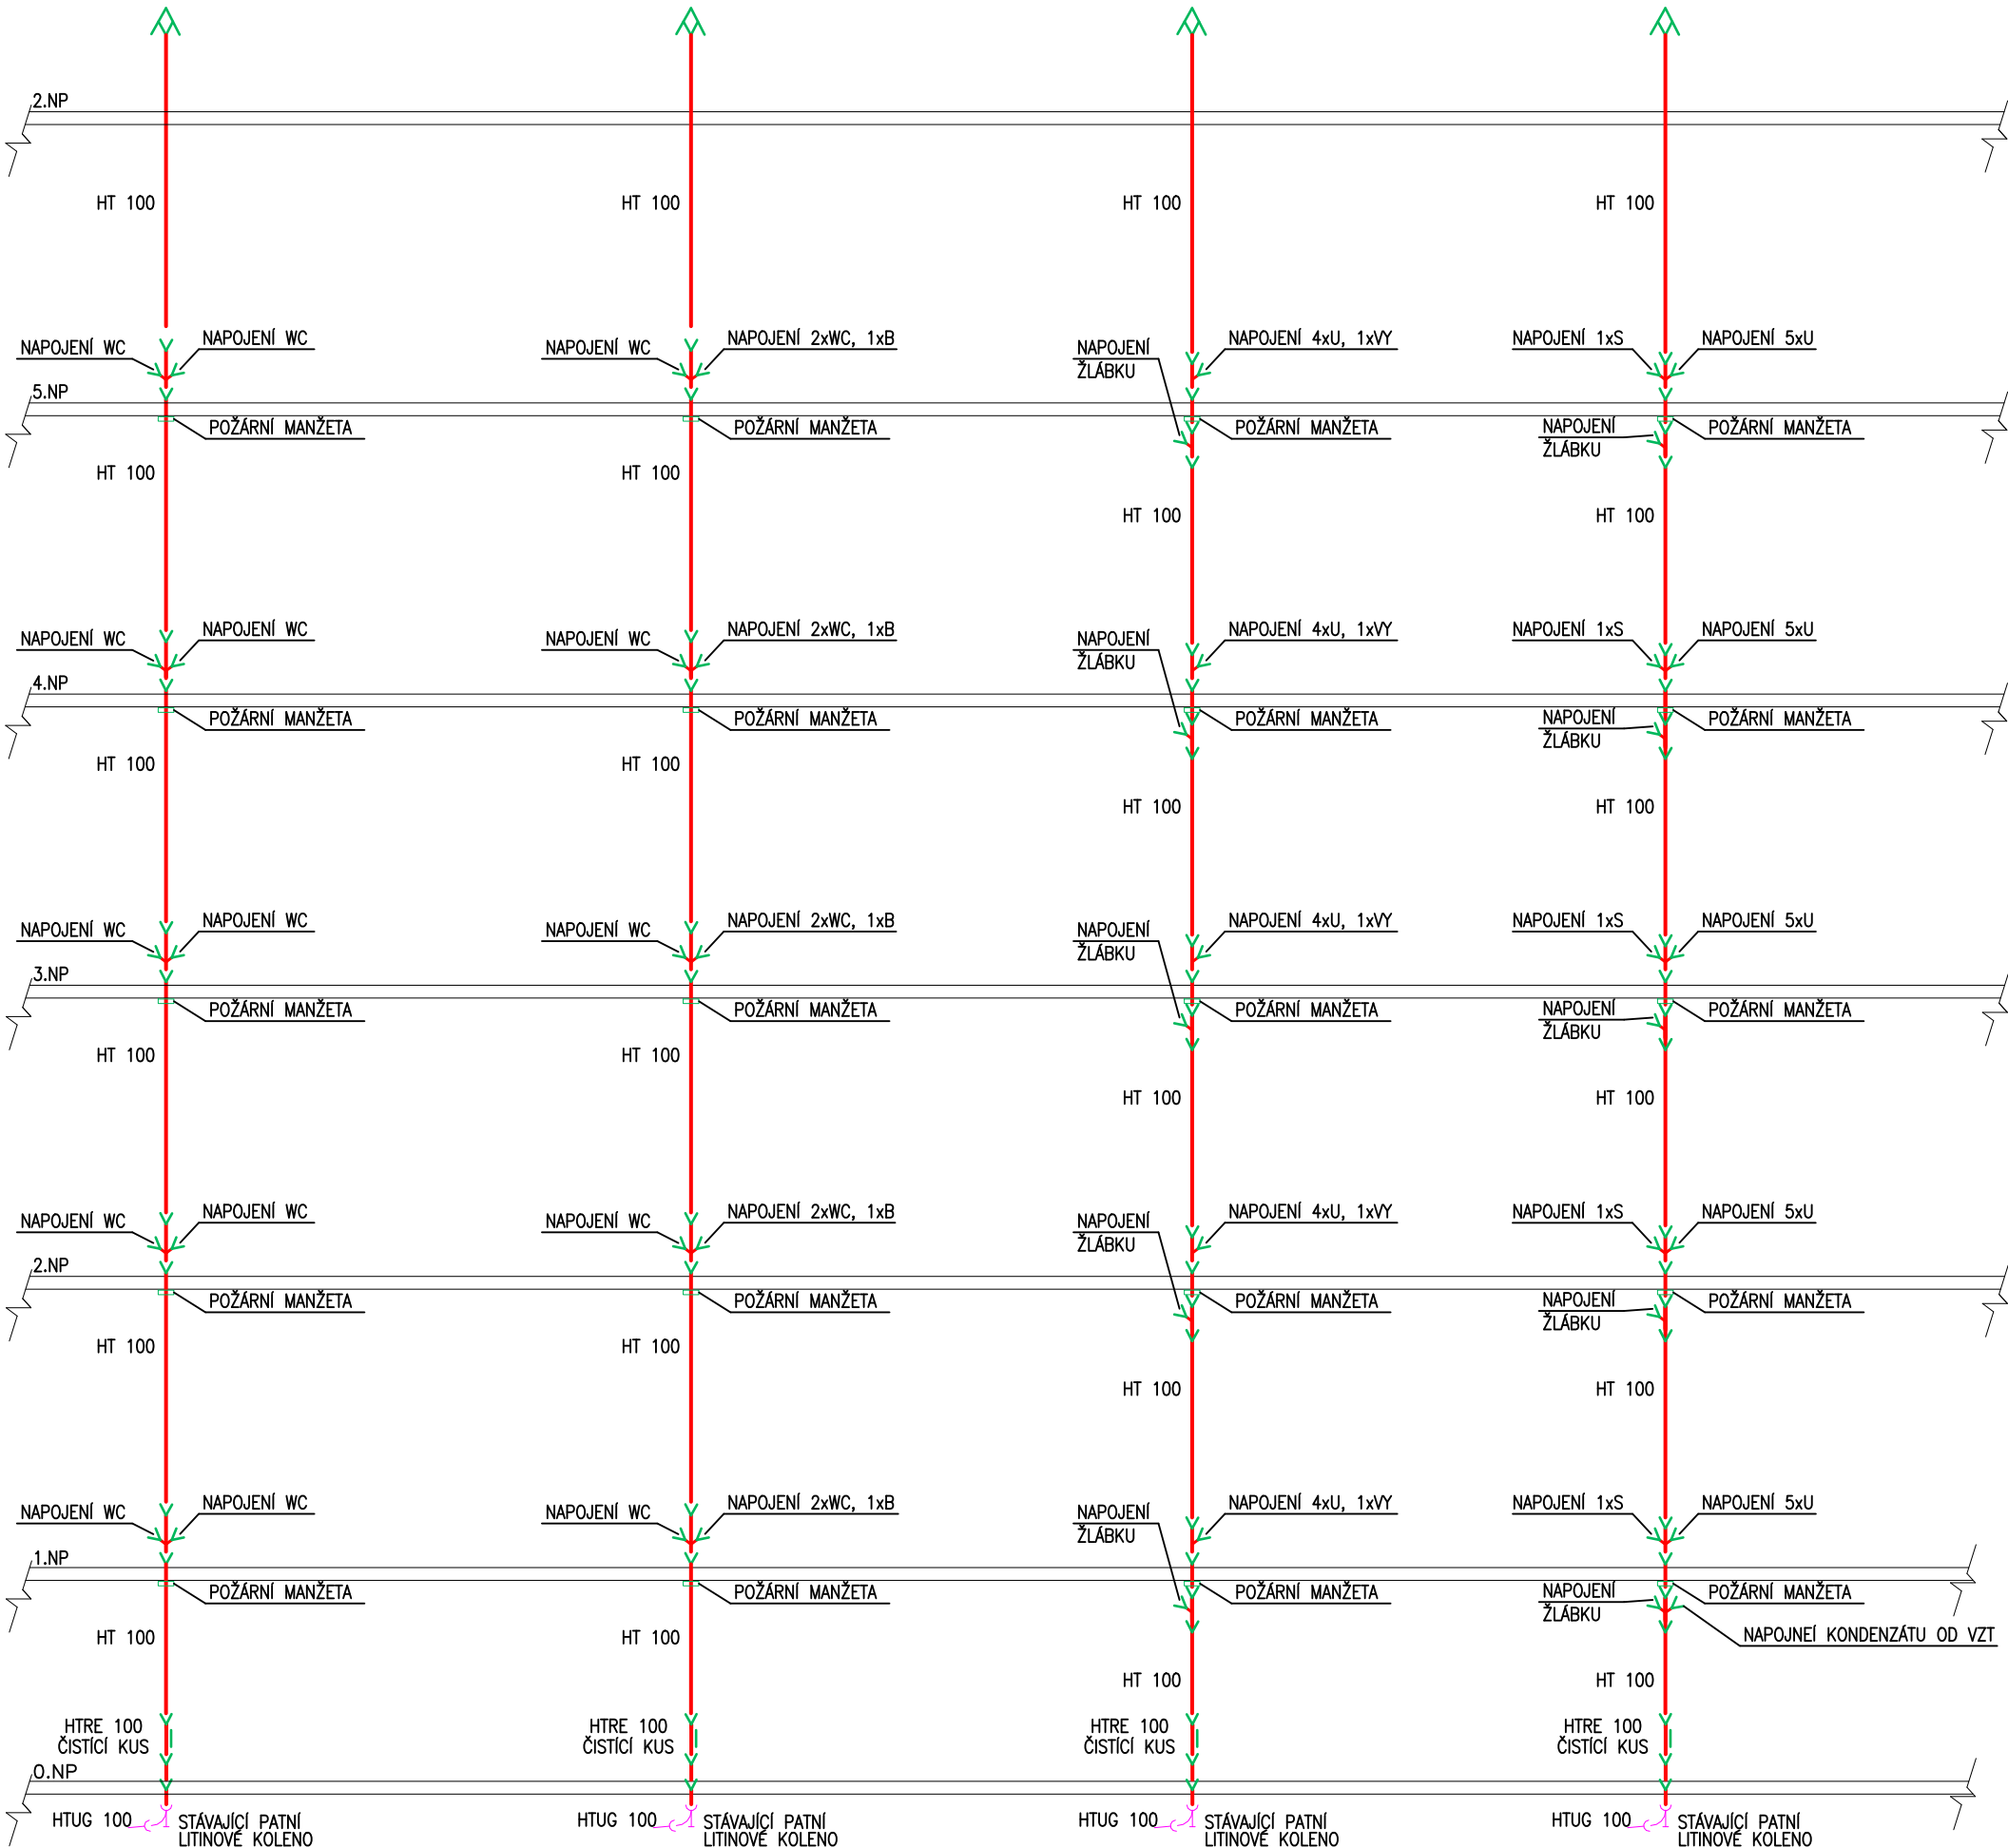

VĚTRACÍ NÁSTAVEC

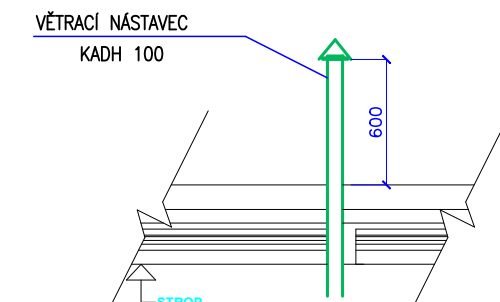

POZN: LEŽATÉ ROZVODY TATO P.D. NEŘEŠÍ

Projektant



archlin s.r.o.
Puškinovo n. 4, 160 00, Praha 6
kancelář: archlin s.r.o., Křenova 5, 162 00 Praha 6
Tel: (+420) 777 644 325, e-mail: linhart@archlin.cz

Autor a HIP:	J.Linhart
Investor:	Univerzita Karlova, Zvoníčková 5, 162 08 Praha 6
Místo:	ul. Zvoníčková 5. 162 08 Praha 6

Projektant části

MAXXI - THERM s.r.o.
projekční a poradenská činnost
Ocelářská 473/29, 703 00 OSTRAVA 3
tel.: 596 913 265, 736 163 711
IČO: 277 77 685
e-mail: maxxitherm@seznam.cz

Razítko

Rekonstrukce hygienických prostor koleje Hvězda

Paré:

DOKUMENTACE PROVEDENÍ STAVBY

Část	D.1.4 Technika prostředí staveb
	D.1.4.1. ZTI, vytápění, VZT

Zodpovědný projektant části:	Ing. Michal Havlíček
Vypracoval :	Radim Bartek

Datum: 08/2023

Měřítka : ---

Příloha SCHÉMA STOUPACÍHO POTRUBÍ K1-K14

ZTI - II. blok C - ženy, II. blok E - muži

Číslo přílohy: **D.1.4.1.19**