


# RPxx – rozvaděč hygienických místností /Rozvaděč zapuštěný 24M/

3NPE stř. 50Hz, 400/230V TN–S 10kA

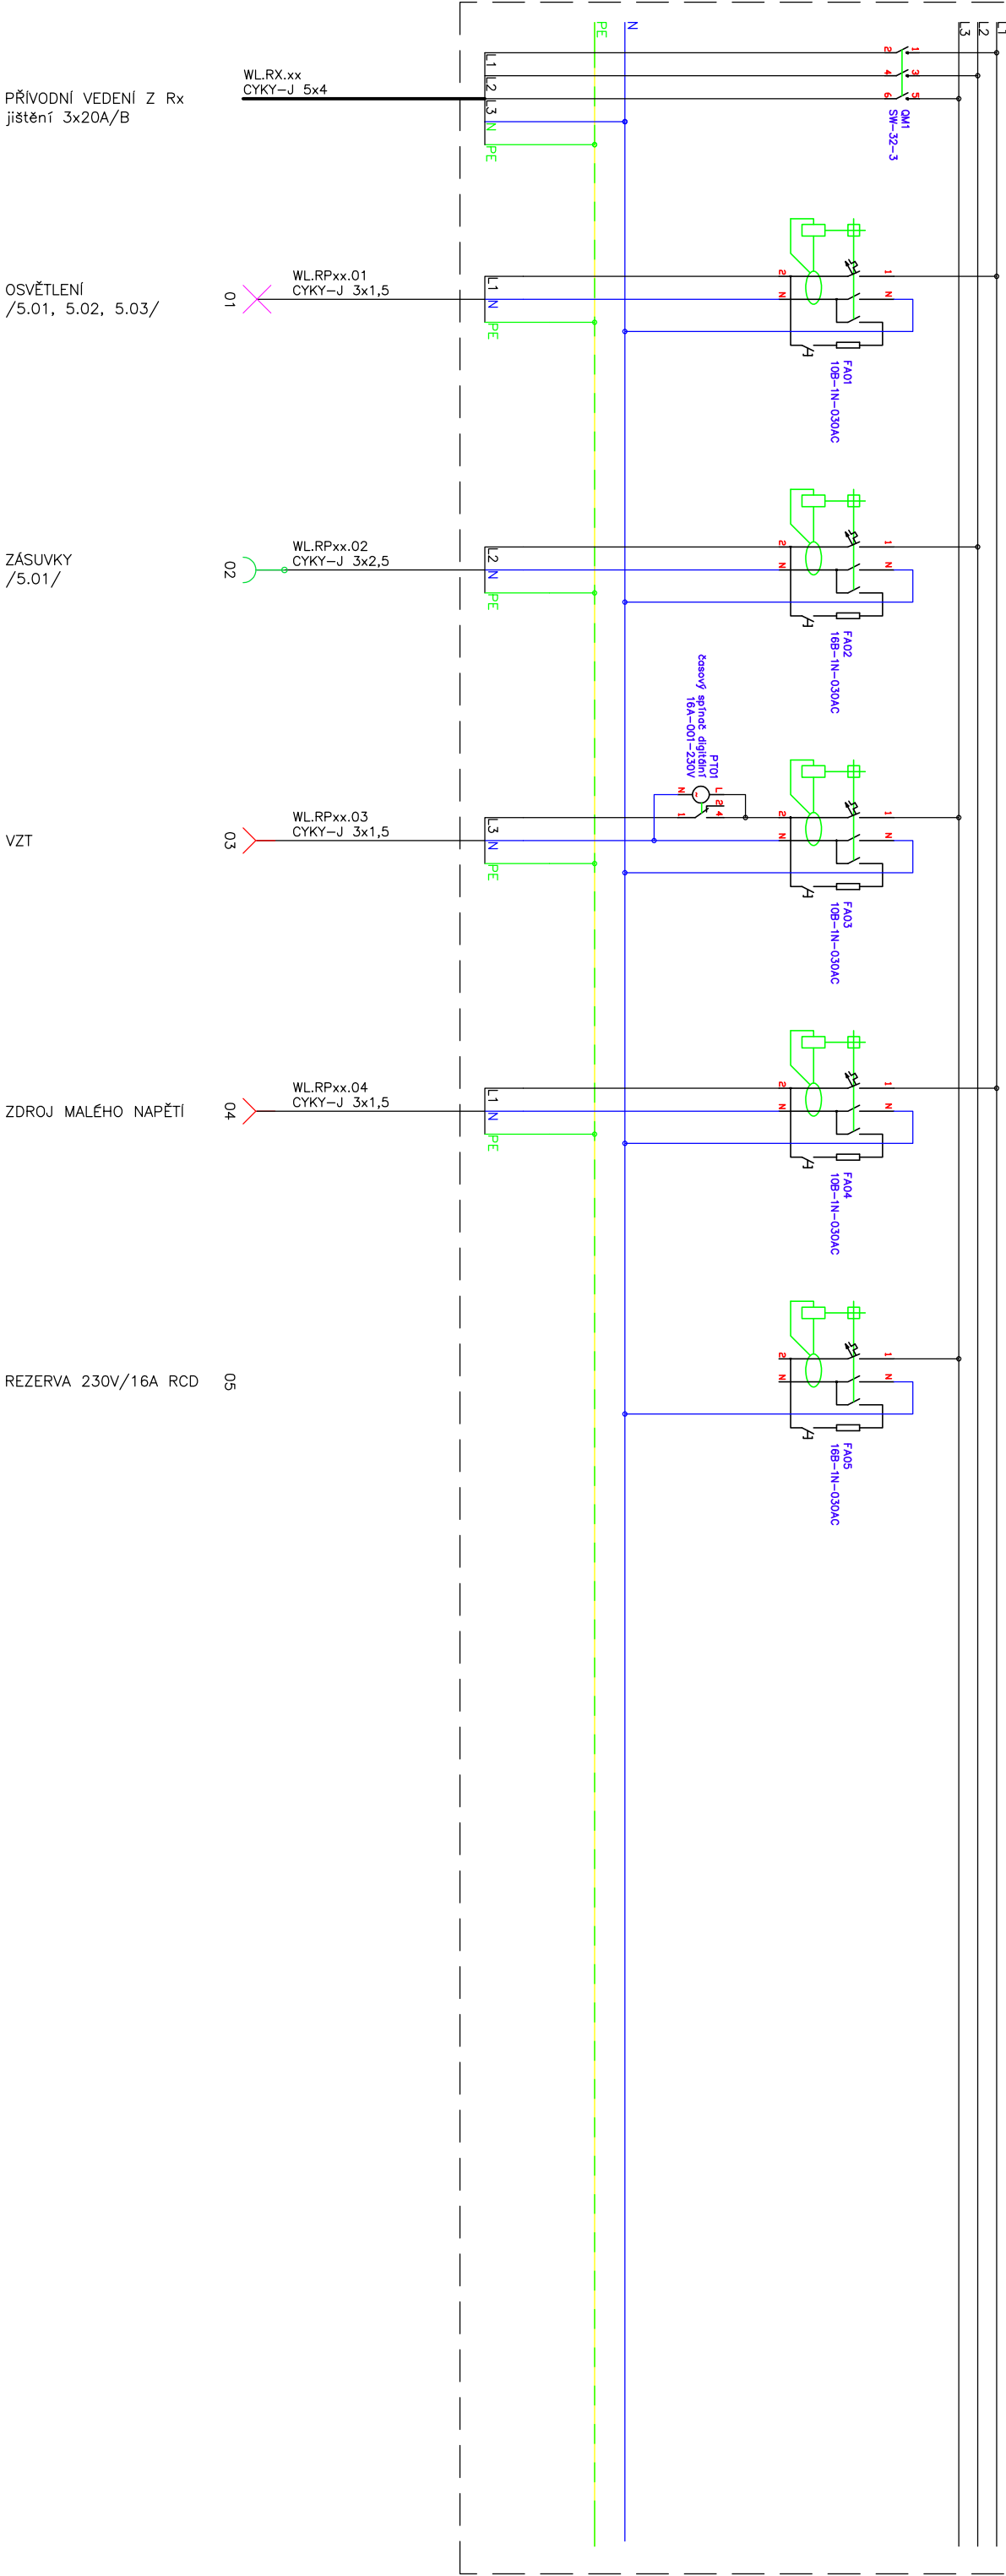

## POZNÁMKA

V případě, že instalace bude bez VZT a zdroje malého napětí, využít vývody 01 a 02 jako rezervy.

## ZÁKLADNÍ TECHNICKÉ ÚDAJE:

- Rozvodné soustavy:
- 3NPE stř. 50Hz, 400/230V TN–S
- Ochrana před úrazem elektrickým proudem bude zajištěna v souladu s ČSN 33 2000–4–41 ed.3, ČSN 33 2000–5–54 ed.3, a souvisejícími normami podle odkazů v těchto normách.
- Ochrana při poruše je zajištěna ochranným pospojováním a automatickým odpojením od zdroje. Ochrana před nebezpečným dotykem bude zajištěna izolací živých částí, kryty nebo přepážkami. Zásuvkové a jiné vybrané okruhy (do 32A včetně) jsou navíc doplněny o doplňkovou ochranu proudovým chráničem s vybavovacím proudem 30mA.

## Projektant



archlin s.r.o.  
Puštinovo n. 4, 160 00, Praha 6  
kancelář: archlin s.r.o., Křenova 5, 162 00 Praha 6  
Tel.: (+420) 777 644 325, e-mail: linhart@archlin.cz

Autor a HlP:

J.Linhart

Investor:

Univerzita Karlova, Zvoníčková 5, 162 08 Praha 6

Místo:

Zvoníčková 5, 162 08 Praha 6

## Projektant části

Razítko

Radim Blaták  
Dolany 589, 783 16  
mobil: 777 578 306, email: info@elektroblatak.cz



## Rekonstrukce hygienických prostor koleje Hvězda

## DOKUMENTACE PROVEDENÍ STAVBY

Paré:

### Část D.1.4.2 Zařízení silnoproudé elektroinstalce

Zodpovědný projektant části:	Radim Blaták	Datum:	06/2023
Vypracoval:	Ing. Vlastimil Nepovím	Počet formátů A4:	2
Příloha	ROZVADĚČ RPxx	Měřtko:	
		Číslo přílohy:	D.1.4.2-3