




ŘEZ 1-1

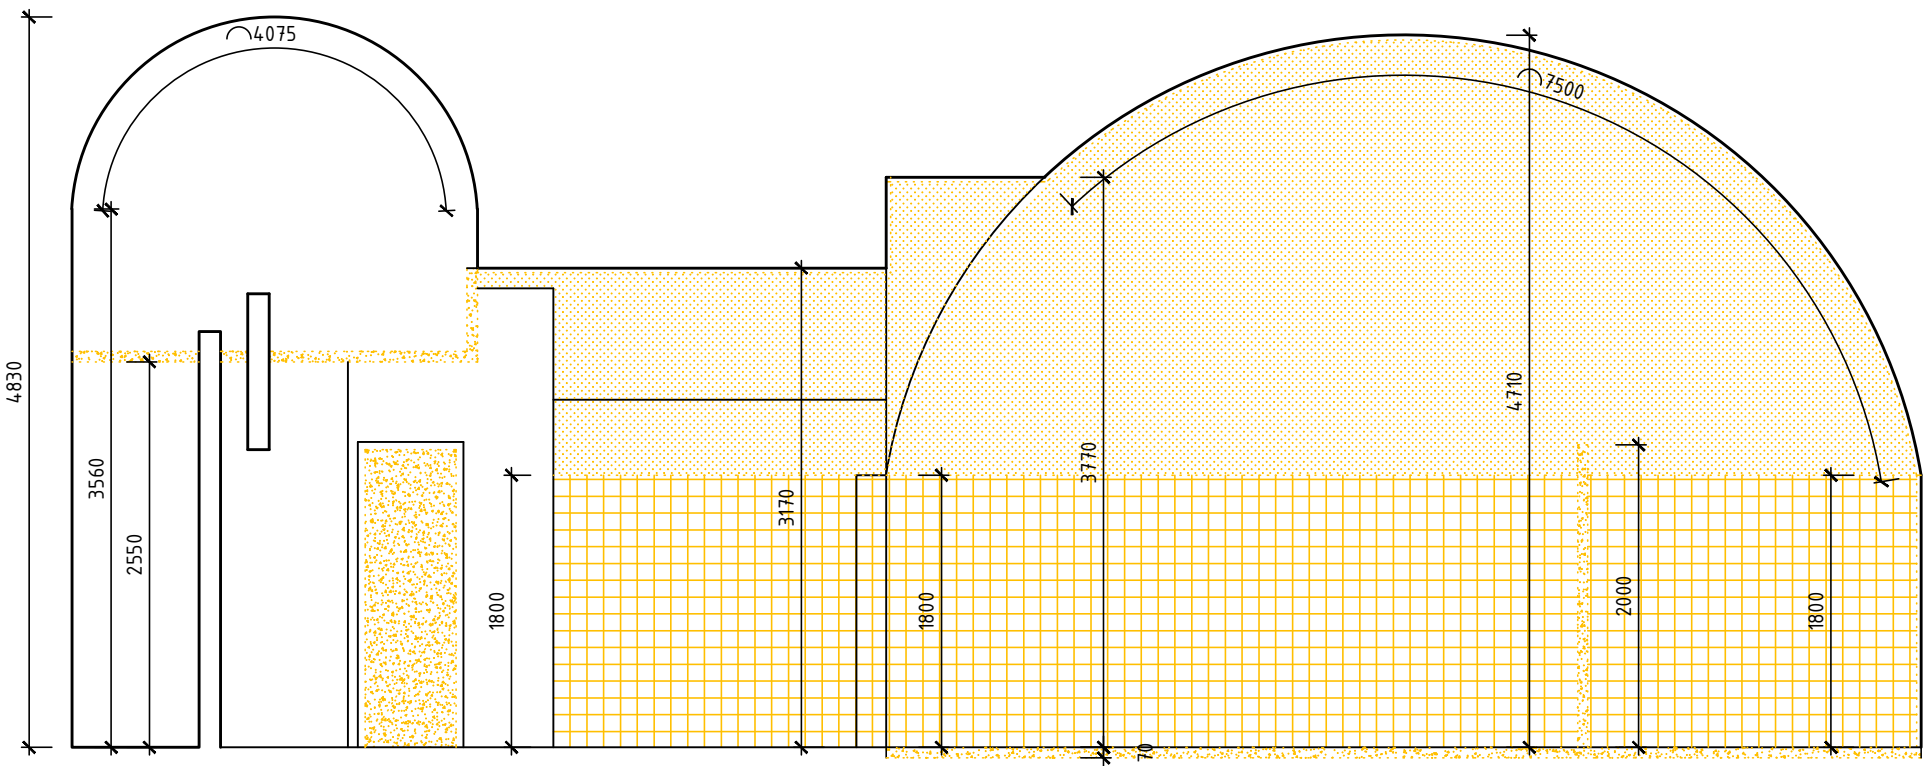


ŘEZ 2-2

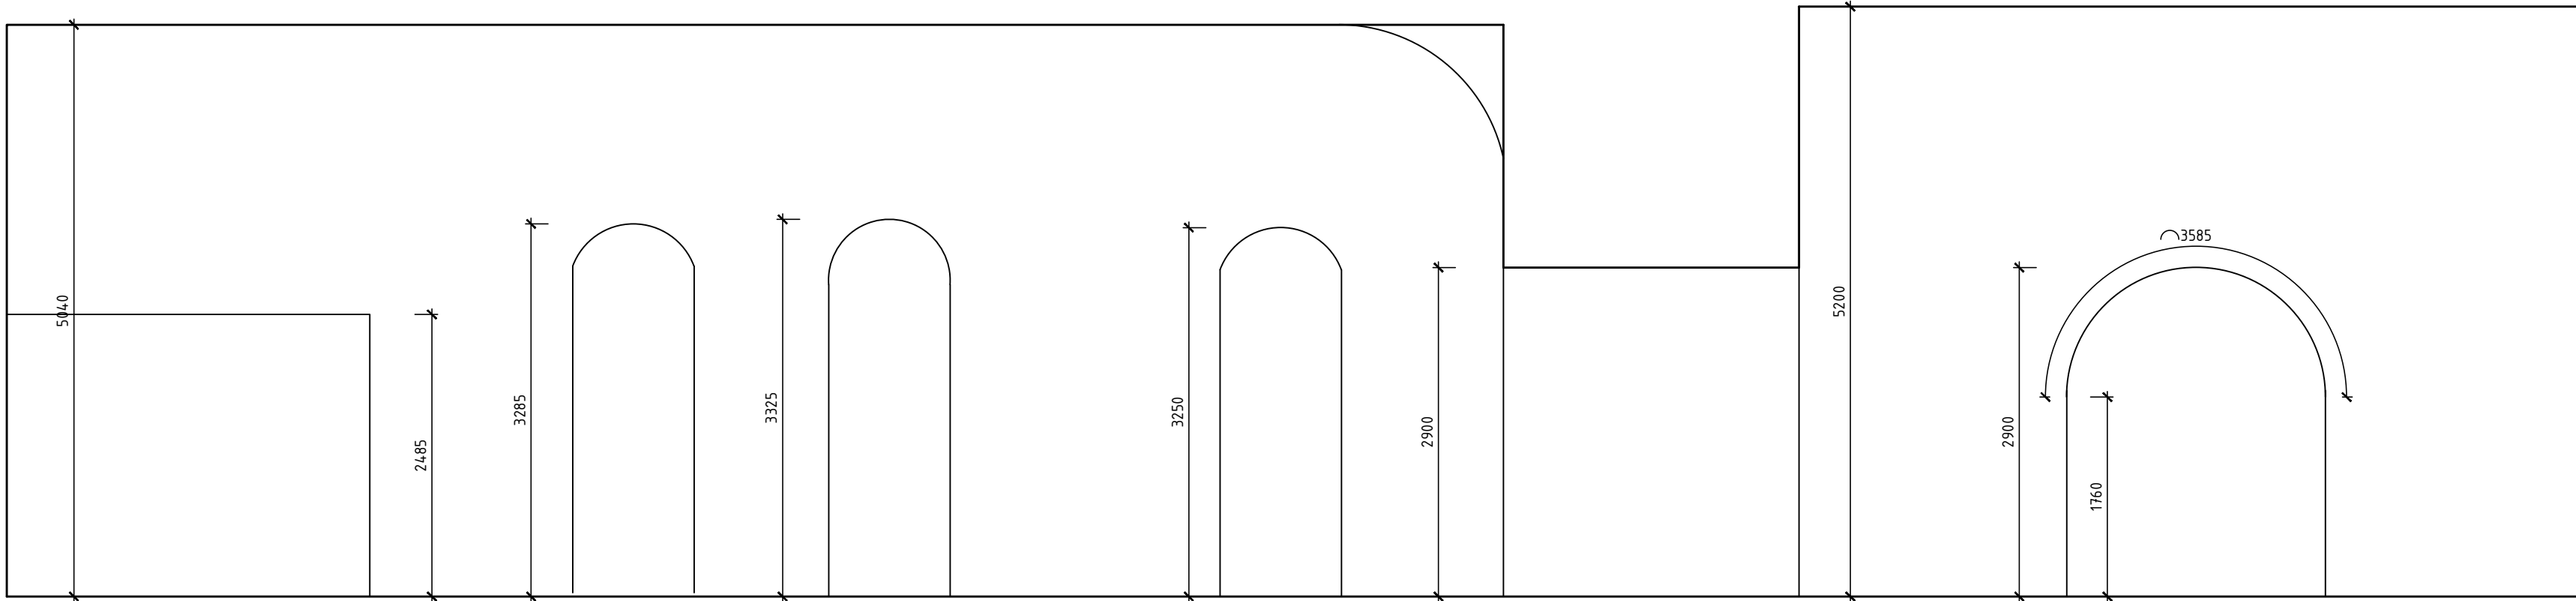

ŘEZ 3-3

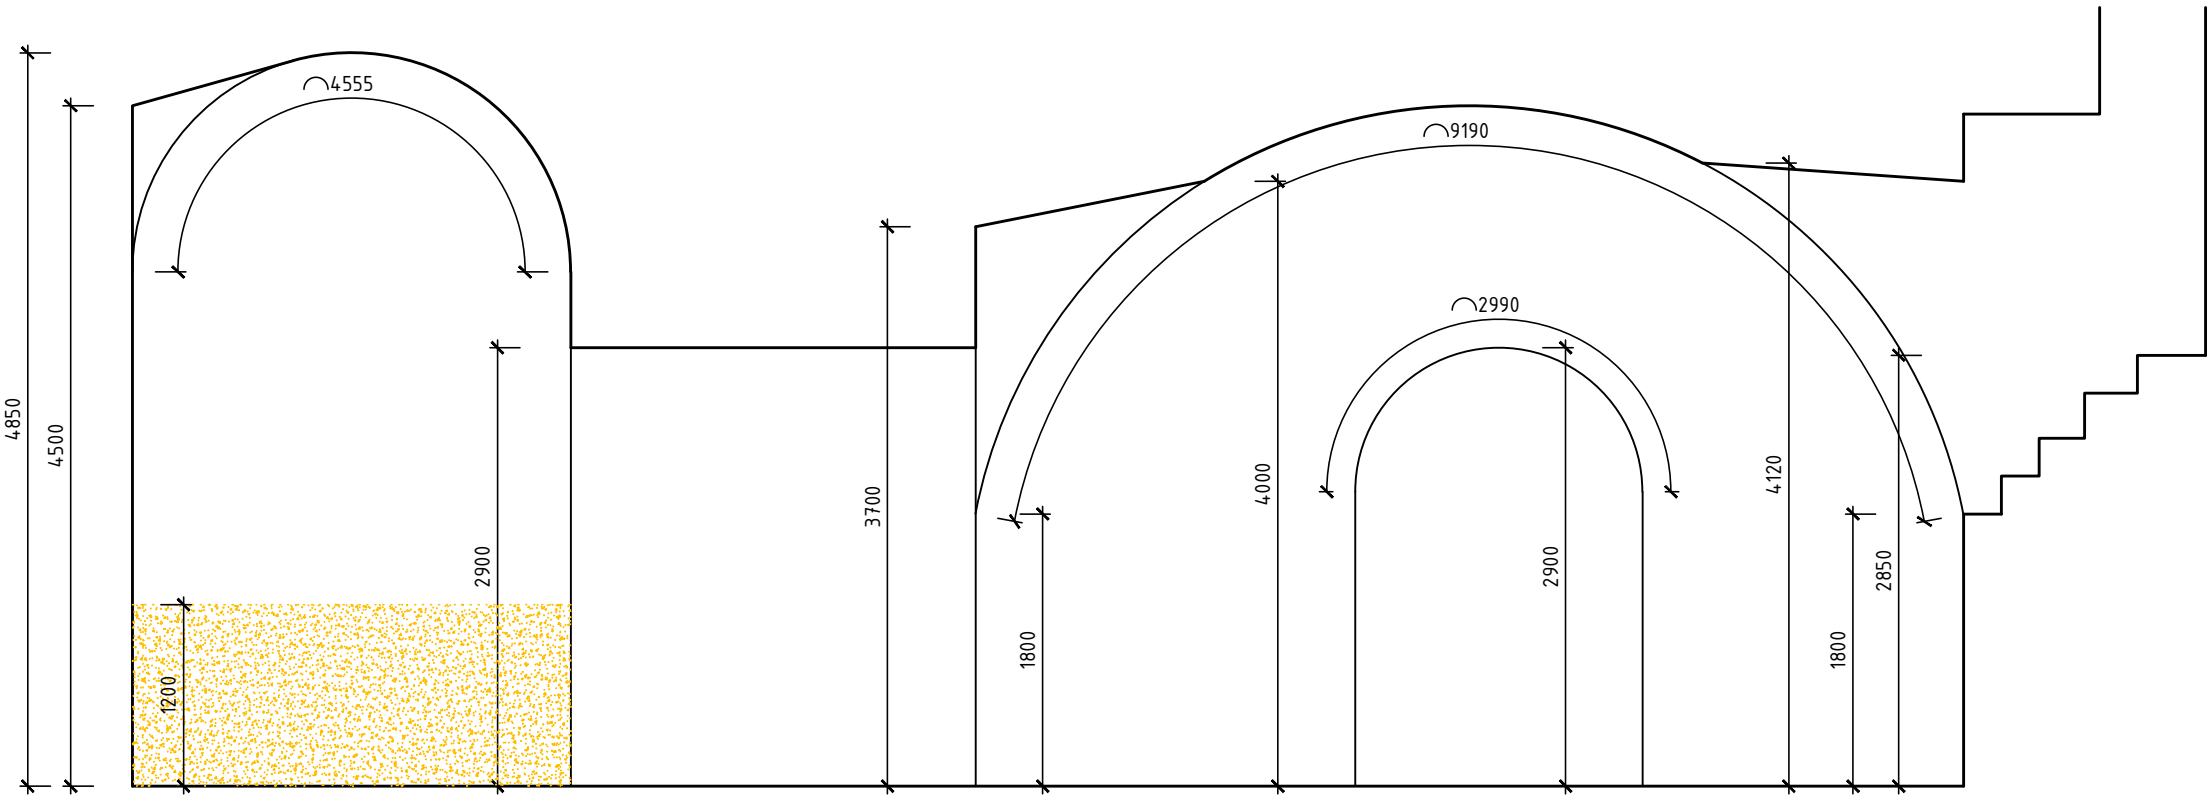

ŘEZ 4-4

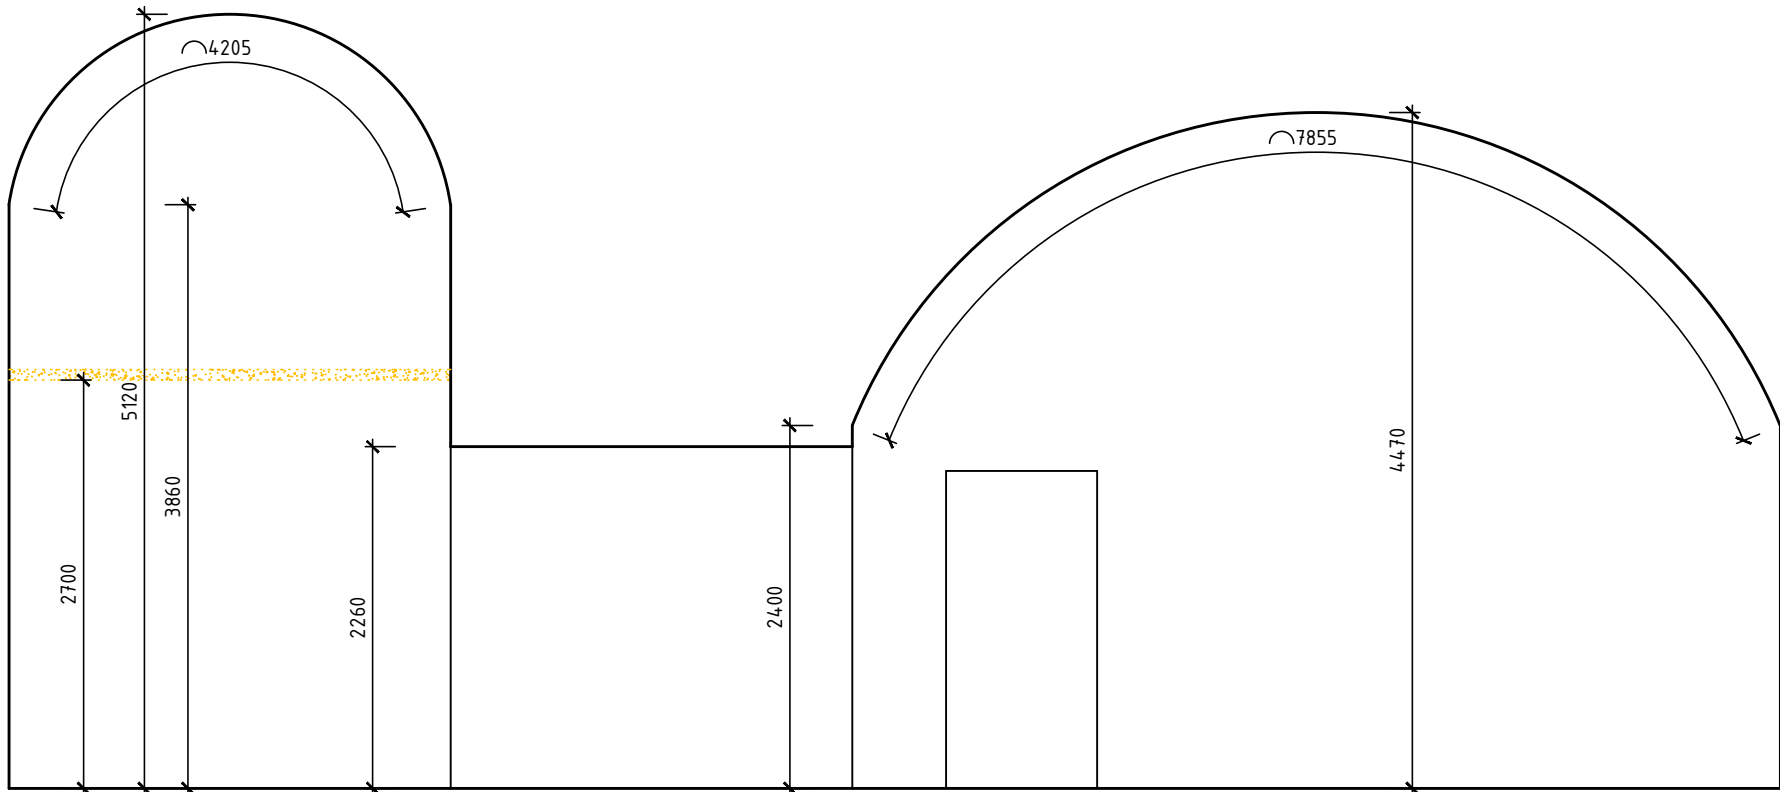

- LEGENDA:
- STÁVAJÍCÍ STAVEBNÍ KONSTRUKCE
 - BOURANÉ STAVEBNÍ KONSTRUKCE
 - ODSTRAŇOVANÝ OBKLAD
 - ODSTRAŇOVANÉ OMÍTKY

GENERÁLNÍ PROJEKTANT		ISONOE INVEST a.s. HOLUŠICKÁ 2221/3 148 00 PRAHA 4 CHODOV IČO: 28972589	
INVESTOR		Univerzita Karlova Matematicko-fyzikální fakulta Ovocný trh 560/5 116 36 Praha 1 IČO: 00216208	
PROJEKTANT ODDĚLU		ISONOE INVEST a.s. HOLUŠICKÁ 2221/3 148 00 PRAHA 4 CHODOV IČO: 28972589	
AKCE			
Menza pro studenty a zaměstnance v budově MFF UK – Malostranské náměstí			
MÍSTO STAVBY			
MALÁ STRANA [727091]; 2			
ČÍSLO ZAKÁZKY R227			
DATUM 04/2024			
ZODPOVĚDNÝ PROJEKTANT JAN TOMAN (0300711)			
OTISK AUTORIZAČNÍHO RAZÍTKA, PODPIS			
VYPRACOVAL, KRESLIL Tomáš Šaldt			
STUPĚŇ DOKUMENTACE DVZ			
REVIZE 000			
ODDÍL DOKUMENTACE D.1.1. ARCHITEKTONICKO STAVEBNÍ ŘEŠENÍ			
NÁZEV PŘÍLOHY ŘEZY - BOURACÍ PRÁCE			
ČÍSLO PŘÍLOHY		ČÍSLO VÝTISKU, PARÉ	
6			
FORMÁT			
6 A4			
MĚŘÍTKO			
1:50			