




ŘEZ 1-1

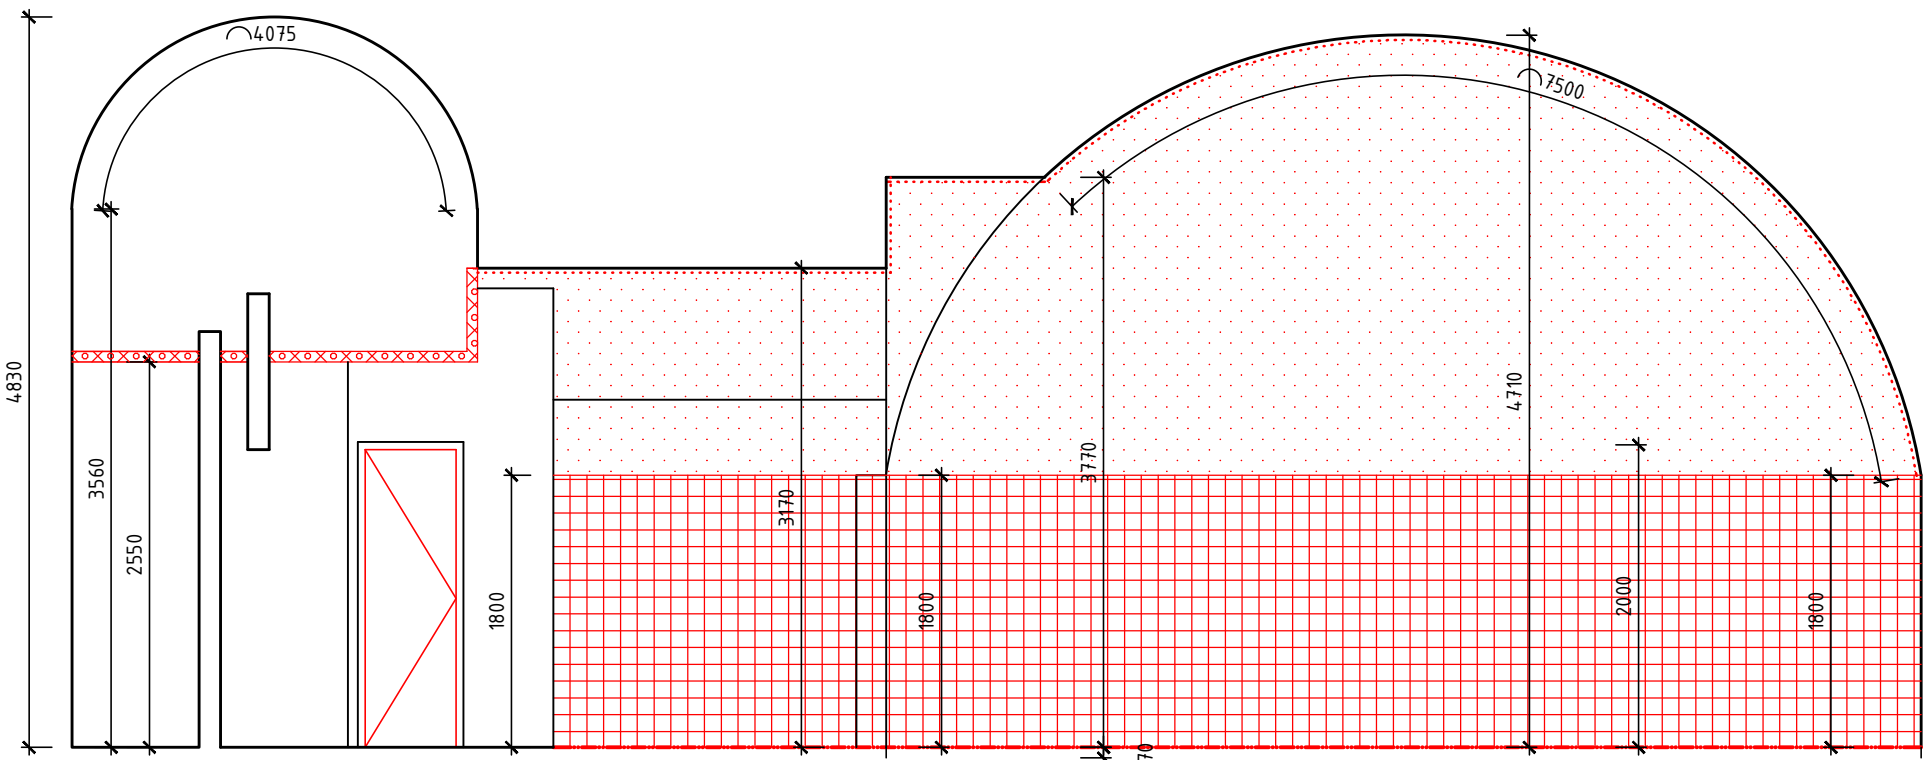


ŘEZ 2-2

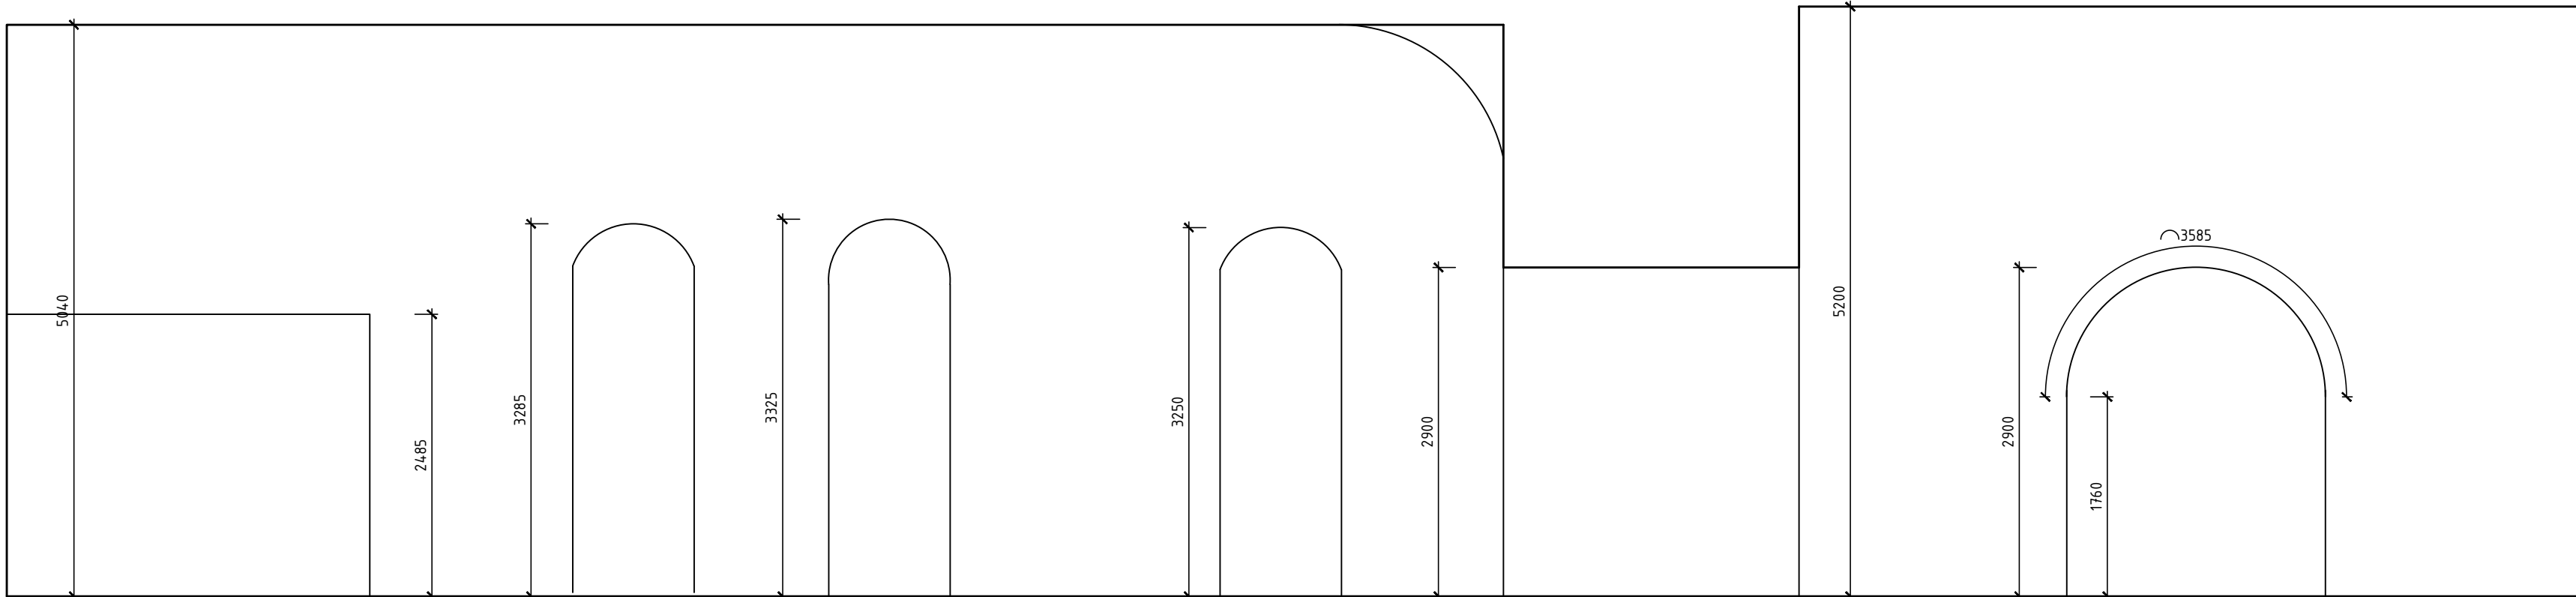

ŘEZ 3-3

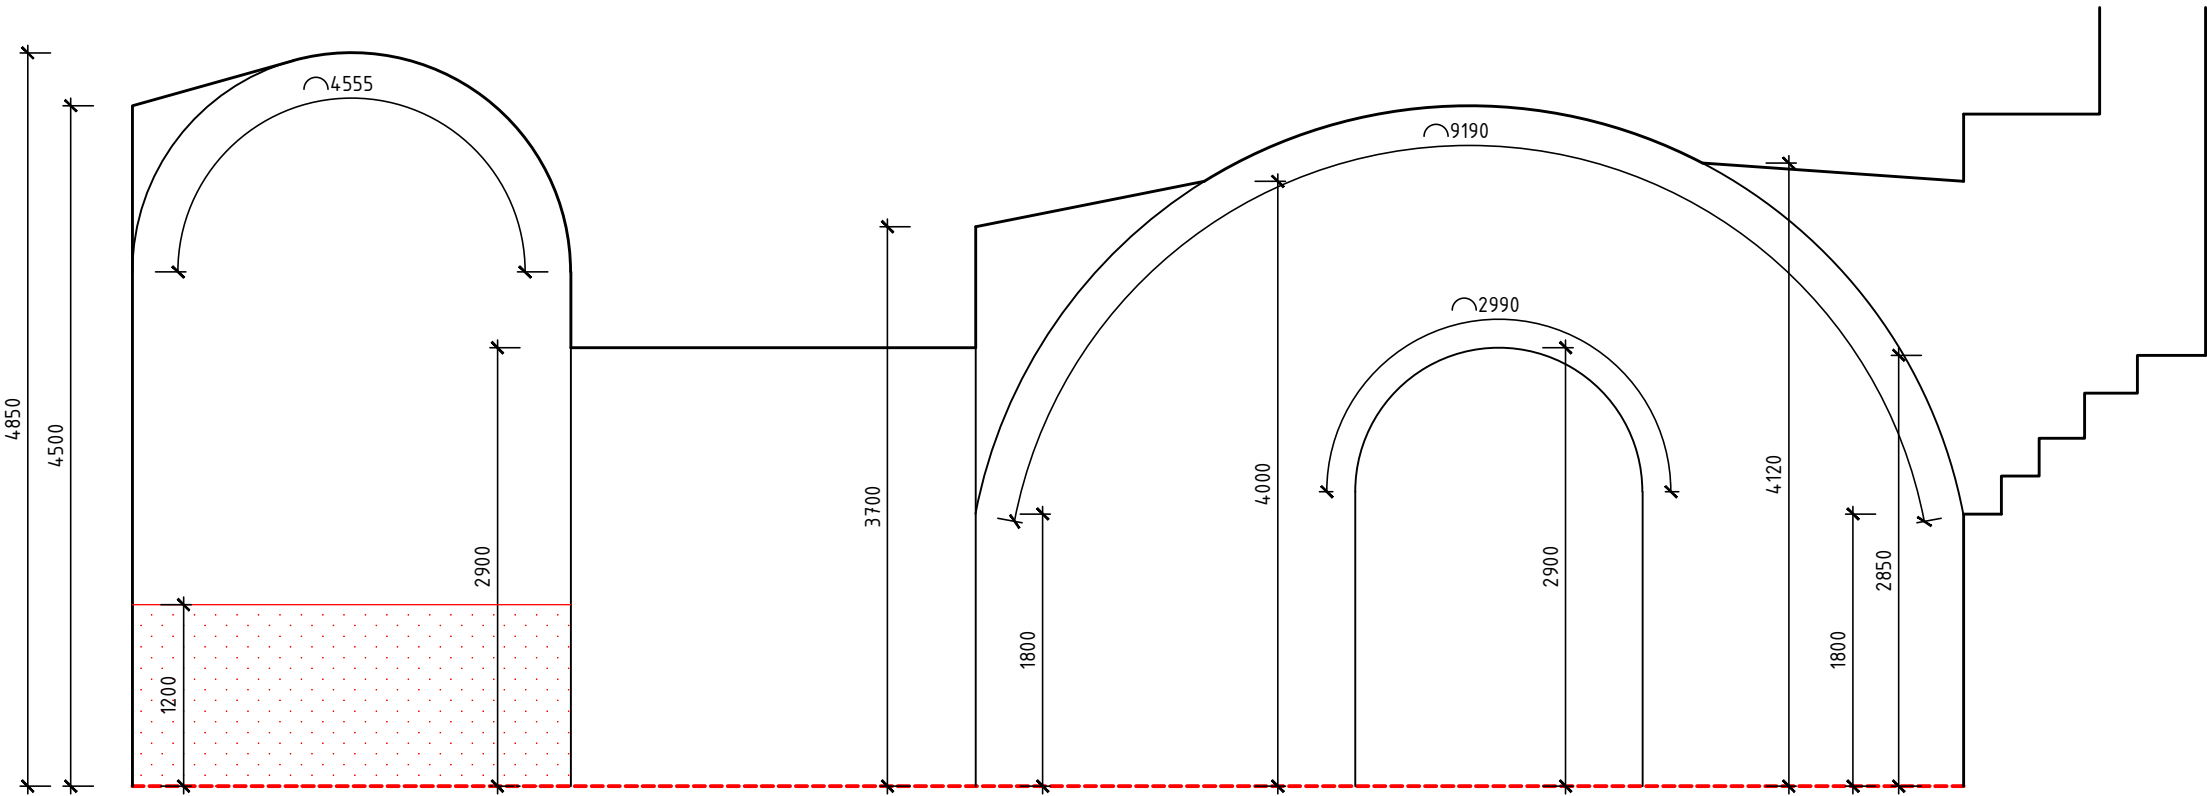

ŘEZ 4-4

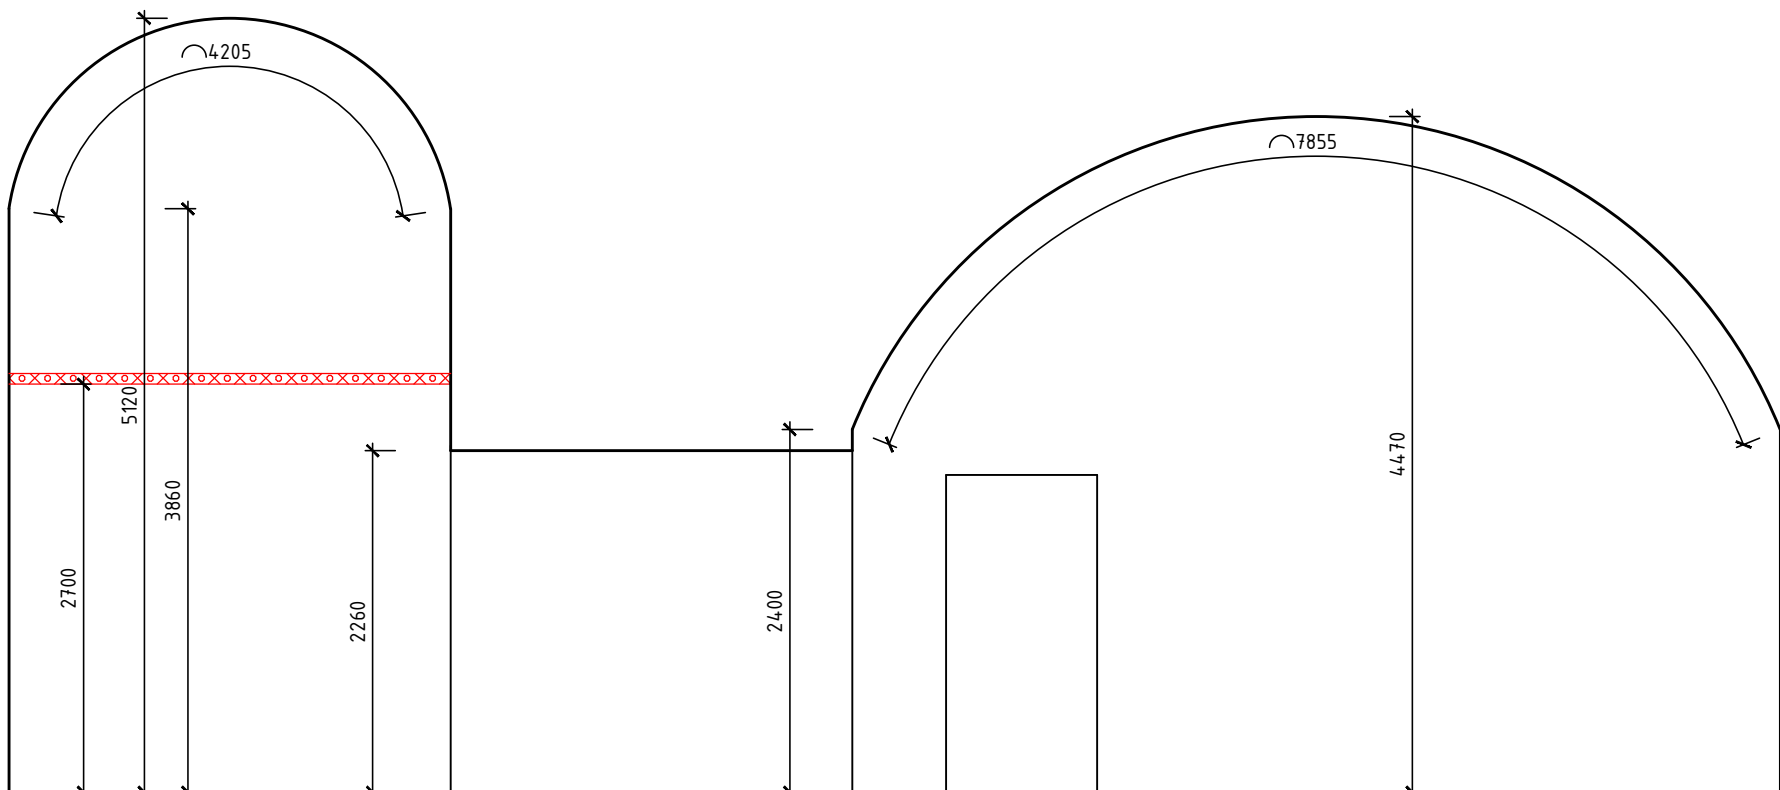

- LEGENDA:
- STÁVAJÍCÍ STAVEBNÍ KONSTRUKCE
 - PODHLÉDY MINERÁLNÍ IMPREGNOVANÉ VĚTNÉ KONSTRUKCE
 - NOVÝ OBKLAD
 - NOVÉ OMÍTKY
 - RENOVOVANÁ CIHELNÁ DLAŽBA
 - NOVÁ KERAMICKÁ DLAŽBA

GENERÁLNÍ PROJEKTANT	ISONOE INVEST a.s. HOLUŠICKÁ 2221/3 148 00 PRAHA 4 CHODOV IČO: 28972589
INVESTOR	Univerzita Karlova Matematicko-fyzikální fakulta Ovocný trh 560/5 116 36 Praha 1 IČO: 00216208
PROJEKTANT ODDĚLU	ISONOE INVEST a.s. HOLUŠICKÁ 2221/3 148 00 PRAHA 4 CHODOV IČO: 28972589
AKCE	Menza pro studenty a zaměstnance v budově MFF UK – Malostranské náměstí
MÍSTO STAVBY	MALÁ STRANA [727091]; 2
ČÍSLO ZAKÁZKY	R227
DATUM	04/2024
ZODPOVĚDNÝ PROJEKTANT	JAN TOMAN (0300711)
OTISK AUTORIZAČNÍHO RAZÍTKA, PODPIS	
VYPRACOVAL, KRESLIL	Tomáš Šaldt
STUPĚŇ DOKUMENTACE	DVZ
REVIZE	000
ODDÍL DOKUMENTACE	D.1.1. ARCHITEKTONICKO STAVEBNÍ ŘEŠENÍ
NÁZEV PŘÍLOHY	ŘEZY - STAVEBNÍ ÚPRAVY
ČÍSLO PŘÍLOHY	9
FORMÁT	6 A4
MĚŘÍTKO	1:50