


Právnická fakulta Univerzity Karlovy-prostor kavárny a relaxační zóny se zázemím

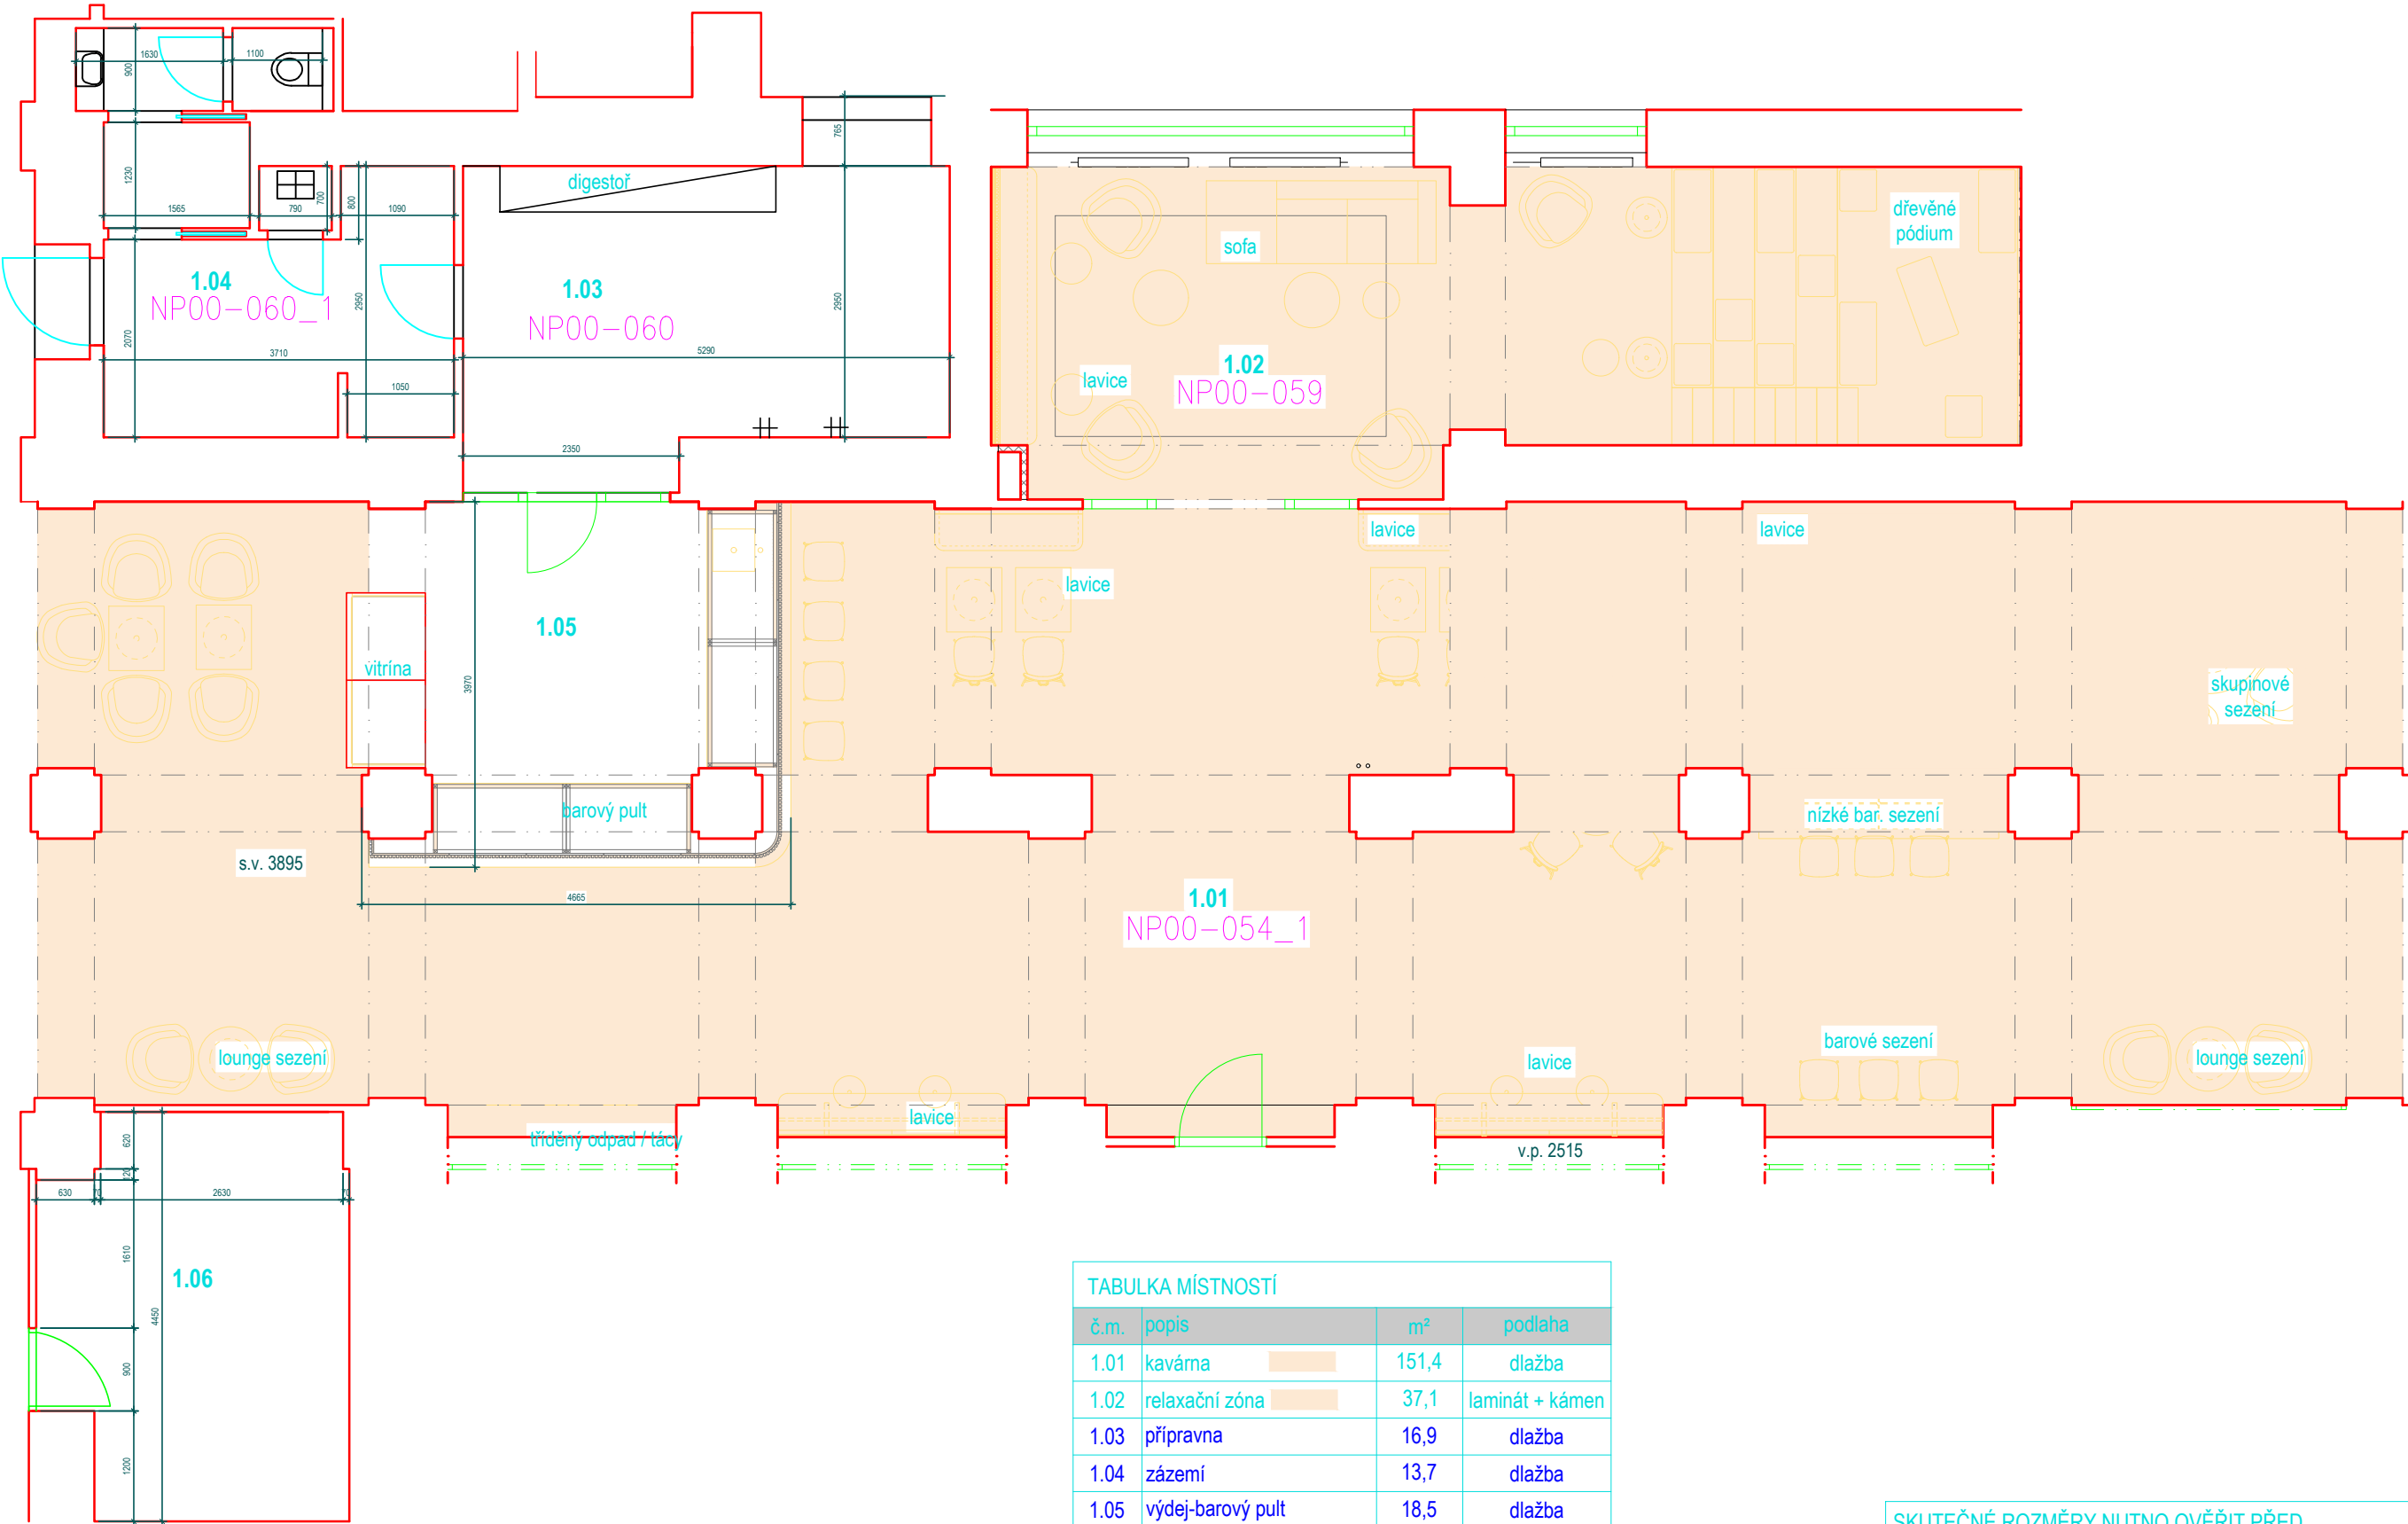

TABULKA MÍSTNOSTÍ			
č.m.	popis	m ²	podlaha
1.01	kavárna	151,4	dlažba
1.02	relaxační zóna	37,1	laminát + kámen
1.03	příprava	16,9	dlažba
1.04	zázemí	13,7	dlažba
1.05	výdej-barový pult	18,5	dlažba
1.06	sklad	13,8	kaučuk
celkem k pronájmu		62,9	
celkem včetně kavárny a relax zóny		251,4	

SKUTEČNÉ ROZMĚRY NUTNO OVĚŘIT PŘED OBJEDNÁNÍM VYBAVENÍ DO ZÁZEMÍ KAVÁRNY PŘÍMO NA MÍSTĚ