


REKONSTRUKCE A INTENZIFIKACE ČOV VÝCVIKOVÉHO AREÁLU DOBRONICE

PŮDORYS, M 1:50

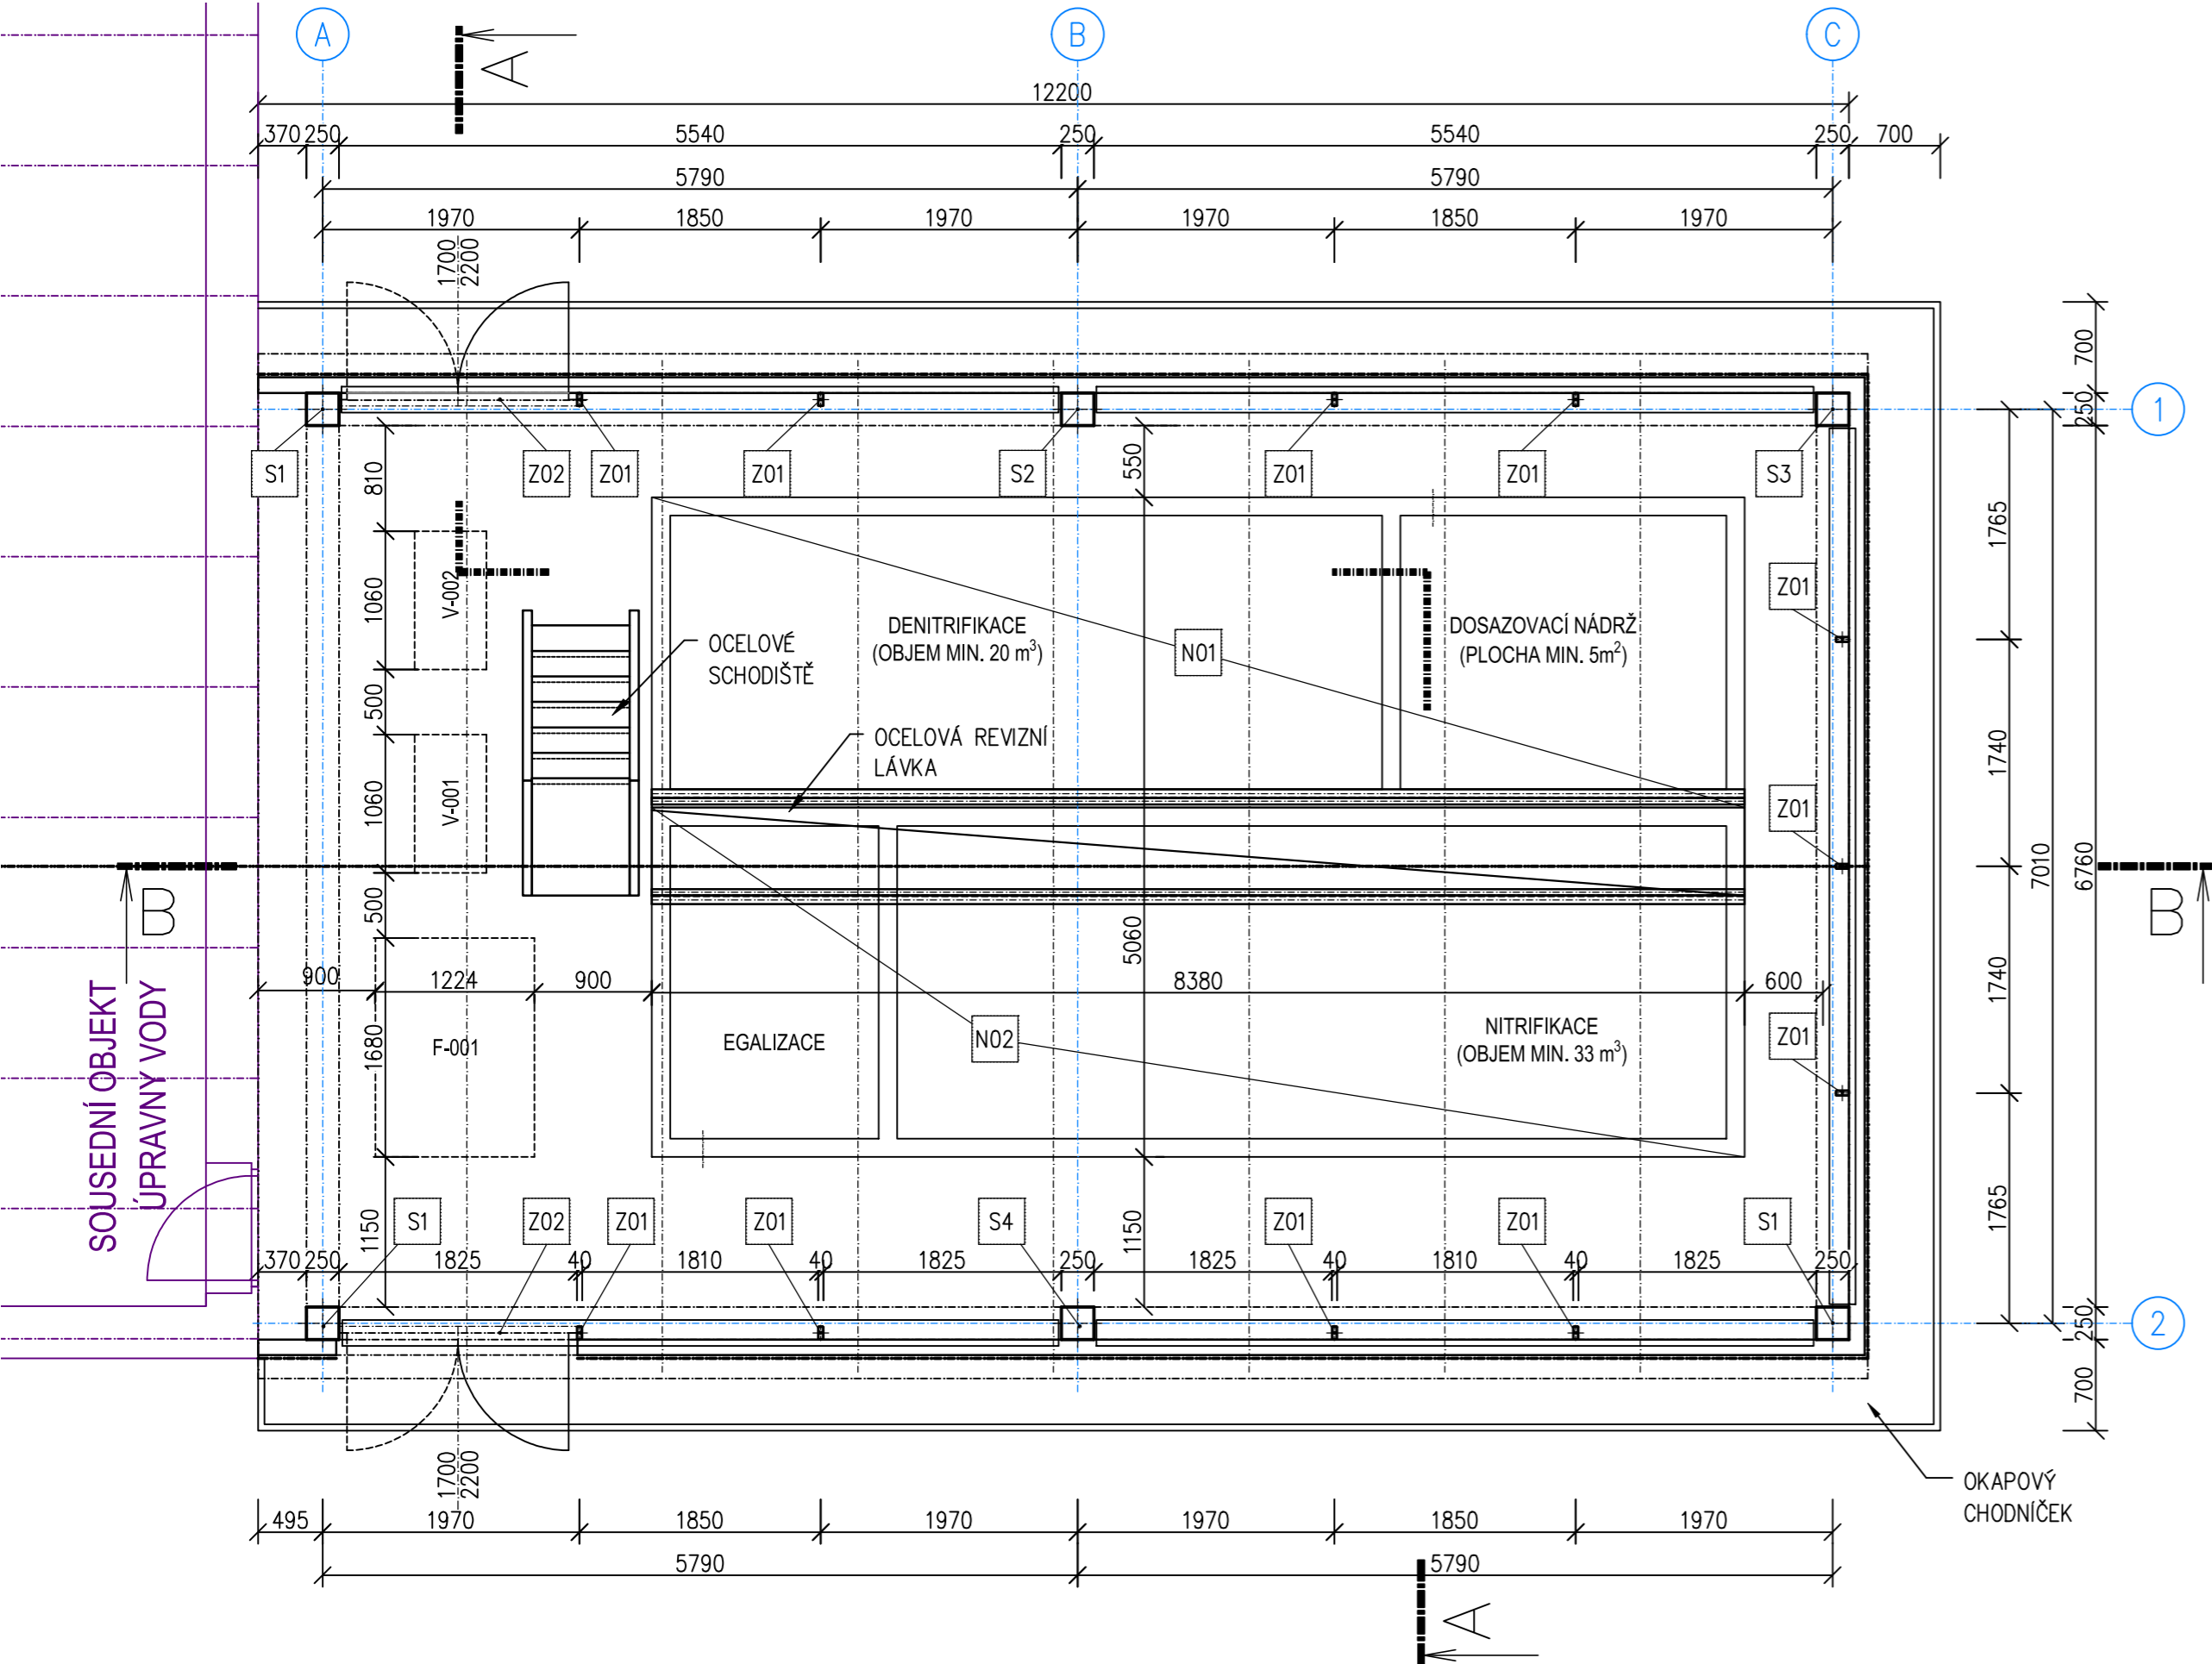

TABULKA PRVKŮ:


OZNAČENÍ	POPIS, POZICE	POČET
S1	Sloup rohový prefa 3,9 m	3
S2	Sloup střední prefa 4,4 m	1
S3	Sloup rohový prefa 4,4 m	1
S4	Sloup střední prefa 3,9 m	1
Z01	Sloup ocelový Jäkl 100x40x3	11
Z02	Profil ocelový Jäkl 100x100x4 (nadpraží)	2
N01	Nádrž 8,1 x 2,1 m	1
N02	Nádrž 8,1 x 2,4 m	1

POZNÁMKY:

- 1) VEŠKERÉ KONSTRUKCE STÁVAJÍCÍHO PŘÍSTŘEŠKU I SAMOTNÁ ČOV BUDOU ODSTRANĚNY. PODROBNOSTI K BOURACÍM PRACEM VIZ TECHNICKÁ ZPRÁVA (PŘÍLOHA Č. 01)
- 2) VÝKRES PREFABRIKOVANÝCH SLOUPŮ VIZ PŘÍLOHA D.1.2.04.
- 3) VÝKRES PREFABRIKOVANÝCH NÁDRŽÍ VIZ PŘÍLOHA D.1.2.06.
- 4) VÝKRES OCELOVÝCH PRVKŮ FASÁDY VIZ PŘÍLOHA D.1.2.07.
- 5) VÝKRES OCELOVÉ LÁVKY VIZ PŘÍLOHA D.1.2.08.
- 6) VÝKRES OCELOVÉHO SCHODIŠTĚ VIZ PŘÍLOHA D.1.2.09.
- 7) TECHNOLOGIE ČOV JE ZNÁZORNĚNA SCHEMATICKY, NENÍ SOUČÁSTÍ D.1.

SOUŘADNICOVÝ SYSTÉM: S-JTSK
VÝŠKOVÝ SYSTÉM: Bpv, ±0,000 = 266,250 m n. m.

D.1.1. ARCHITEKTONICKO STAVEBNÍ ČÁST

ZODP. PROJEKTANT		KONTROLOVAL	KRESLIL	 J&E PROJEKTY S.R.O.			
Ing. Jan KUBÁT, Ph.D.		Ing. Tomáš Čejka, Ph.D.	Ing. Eva Pohlídalová	Klatovská 636/169c 321 00 Plzeň T: +420 777 214 727 IDDS: rry32xh			
INVESTOR				Univerzita Karlova, Rektorát, Správa budov a zařízení IČ: 00216208, adresa: Ovocný Trh 560/5, 116 36 Praha 1			
MÍSTO STAVBY				Křída ev.č.5, 391 65 Stádlec, č.par 628/1+735/26 KÚ 627 372	DATUM	03/2024	Č. PARÉ
NÁZEV STAVBY				REKONSTRUKCE A INTENZIFIKACE ČOV VÝCVIKOVÉHO AREÁLU DOBRONICE	STUPEŇ	PDPS	
					MĚŘITKO	1:50	
OBSAH VÝKRESU				NAVRŽENÝ STAV PŮDORYS	ARCH. ČÍSLO UKRUK/189451/2023		Č. VÝKRESU 05