


REKONSTRUKCE A INTENZIFIKACE ČOV VÝCVIKOVÉHO AREÁLU DOBRONICE

ŘEZ A-A, M 1:50

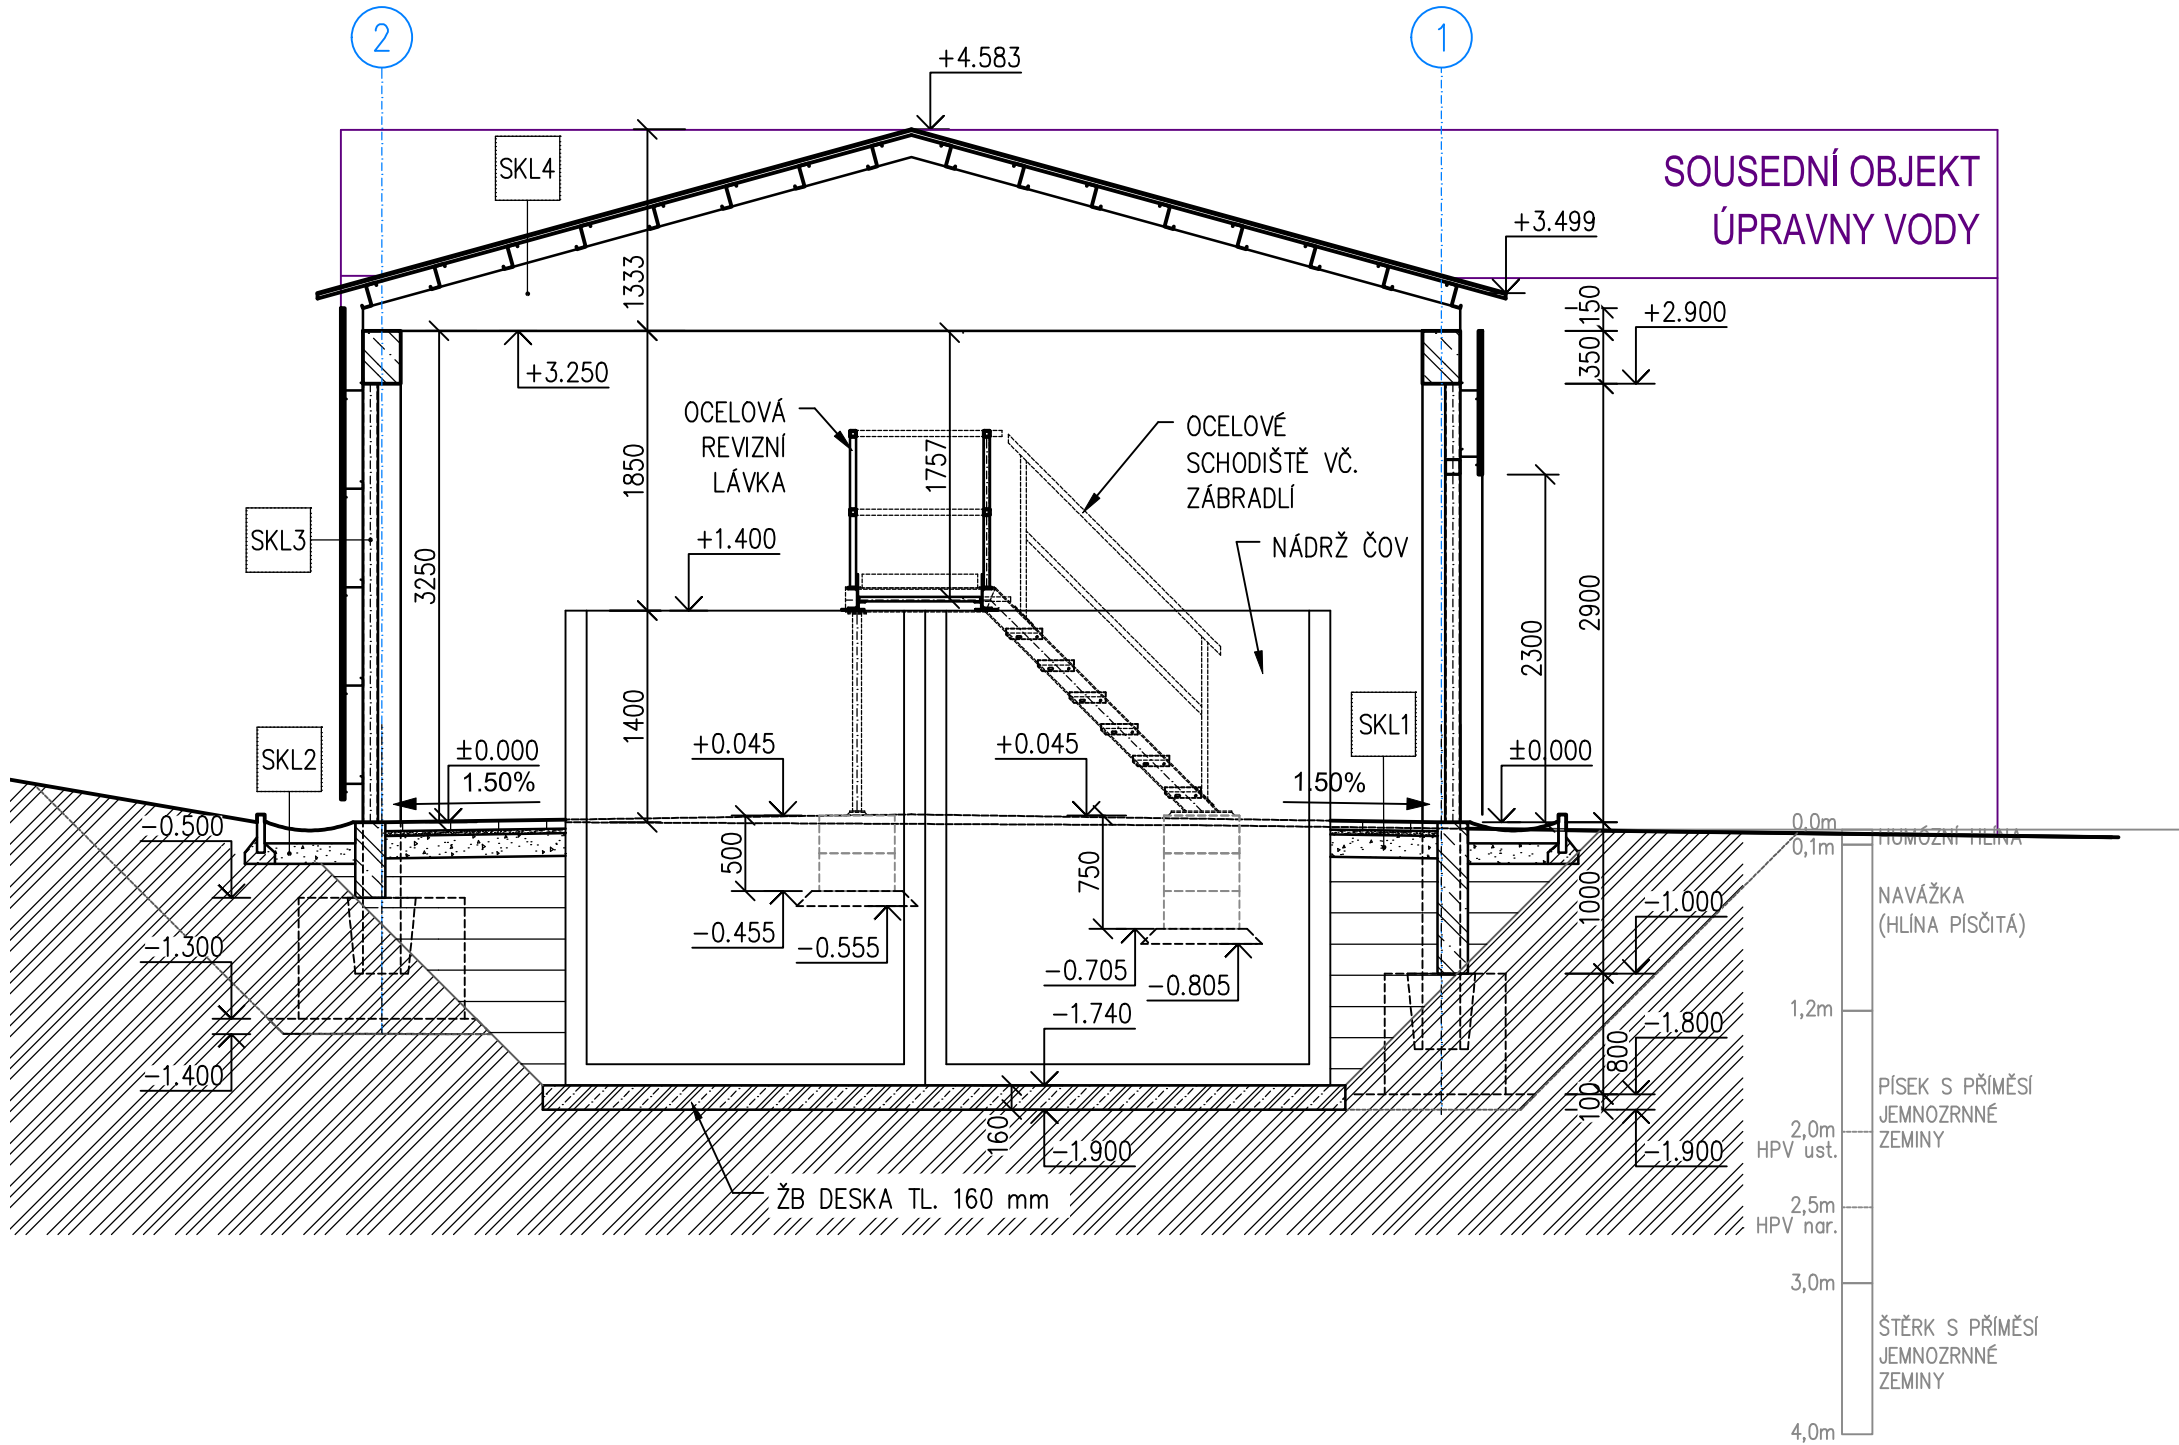

LEGENDA MATERIÁLŮ:

	ROSTLÝ TERÉN		ŠTĚRKODRŤ 8/16
	ŽELEZOBETON		ŠTĚRKODRŤ 4/8
	PROSTÝ BETON		BETONOVÁ DLAŽBA
	HUTNĚNÝ ZÁSYP		

POZNÁMKY:

1) VEŠKERÉ KONSTRUKCE STÁVAJÍCÍHO PŘÍSTŘEŠKU I SAMOTNÁ ČOV BUDOU ODSTRANĚNY.
PODROBNOSTI K BOURACÍM PRACEM VIZ TECHNICKÁ ZPRÁVA (PŘÍLOHA Č. 01)

PŘEHLED POUŽITÝCH MATERIÁLŮ:

PODKLADNÍ BETON
ZÁKLADOVÉ PATKY
ZÁKLADOVÁ DESKA
SOKLOVÉ PANELE, SLOUPY, PRŮVLAKY, VAZNÍKY
SCHODIŠTĚ, LÁVKA
TENKOSTĚNNÉ OCELOVÉ PROFILY

BETON C 12/15
BETON C 25/30, VÝZTUŽ B500B
BETON C 25/30, VÝZTUŽ B500B
BETON C 30/37, VÝZTUŽ B500B
OCEL S235JR
OCEL S350GD

SKLADBY KONSTRUKCÍ, M 1:20

SKLADBA SKL1

BETONOVÁ DLAŽBA tl. 60 mm
KLADECÍ VRSTVA ŠD 4/8 tl. 30 mm
PODKLADNÍ VRSTVA ŠD 8/16 tl. 150 mm
ZHUTNĚLÁ ZEMNÍ PLÁŇ
CELKEM tl. 240 mm

SKLADBA SKL2

BETONOVÁ ŽLABOVKA tl. 140 mm
PODKLADNÍ VRSTVA ŠD 8/16 tl. 135 mm
CELKEM tl. 275 mm

ZAHRADNÍ OBRUBNÍK 50/250
DO BETONOVÉHO LOŽE

SKLADBA SKL3

OBKLAD - TRAPÉZOVÝ PLECH TL. 0,5 mm,
VÝŠKA VLNY 45 mm
TENKOSTĚNNÉ POZINK. "Z" PAŽDÍKY,
VÝŠKA 120 mm, TL. 2,0 mm
SLOUP (PREFA/OCELOVÝ)


SKLADBA SKL4

ASFALTOVÝ ŠINDEL, tl. 6 mm
ZÁKLOP 2x 15 mm OSB/4 KŘÍŽEM, tl. 30 mm
TENKOSTĚNNÉ POZINK. "Z" VAZNICE 140 mm
SEDLOVÝ VAZNÍK - PREFA v. 150 - 1150 mm
CELKEM tl. 326 - 1326 mm

SOUŘADNICOVÝ SYSTÉM: S-JTSK

VÝŠKOVÝ SYSTÉM: Bpv, ±0,000 = 266,250 m n. m.

D.1.1. ARCHITEKTONICKO STAVEBNÍ ČÁST

ZODP. PROJEKTANT	KONTROLOVAL	KRESLIL	 J&E PROJEKTY S.R.O.		
Ing. Jan KUBÁT, Ph.D.	Ing. Tomáš Čejka, Ph.D.	Ing. Eva Pohlídalová	Klatovská 636/169c 321 00 Plzeň T: +420 777 214 727 IDDS: rry32xh		
INVESTOR Univerzita Karlova, Rektorát, Správa budov a zařízení IČ: 00216208, adresa: Ovocný Trh 560/5, 116 36 Praha 1					
MÍSTO STAVBY	Křída ev.č.5, 391 65 Stádlec, č.par 628/1+735/26 KÚ 627 372		DATUM	03/2024	Č. PARÉ
NÁZEV STAVBY	REKONSTRUKCE A INTENZIFIKACE ČOV VÝCVIKOVÉHO AREÁLU DOBRONICE		STUPEŇ	PDPS	
			MĚŘÍTKO	1:50	
OBSAH VÝKRESU NAVRŽENÝ STAV ŘEZ A-A			ARCH. ČÍSLO UKRUK/189451/2023		Č. VÝKRESU 06