


REKONSTRUKCE A INTENZIFIKACE ČOV VÝCVIKOVÉHO AREÁLU DOBRONICE

STÁVAJÍCÍ STAV - PŘEHLEDNÉ VÝKRESY


PŮDORYS, M 1:50

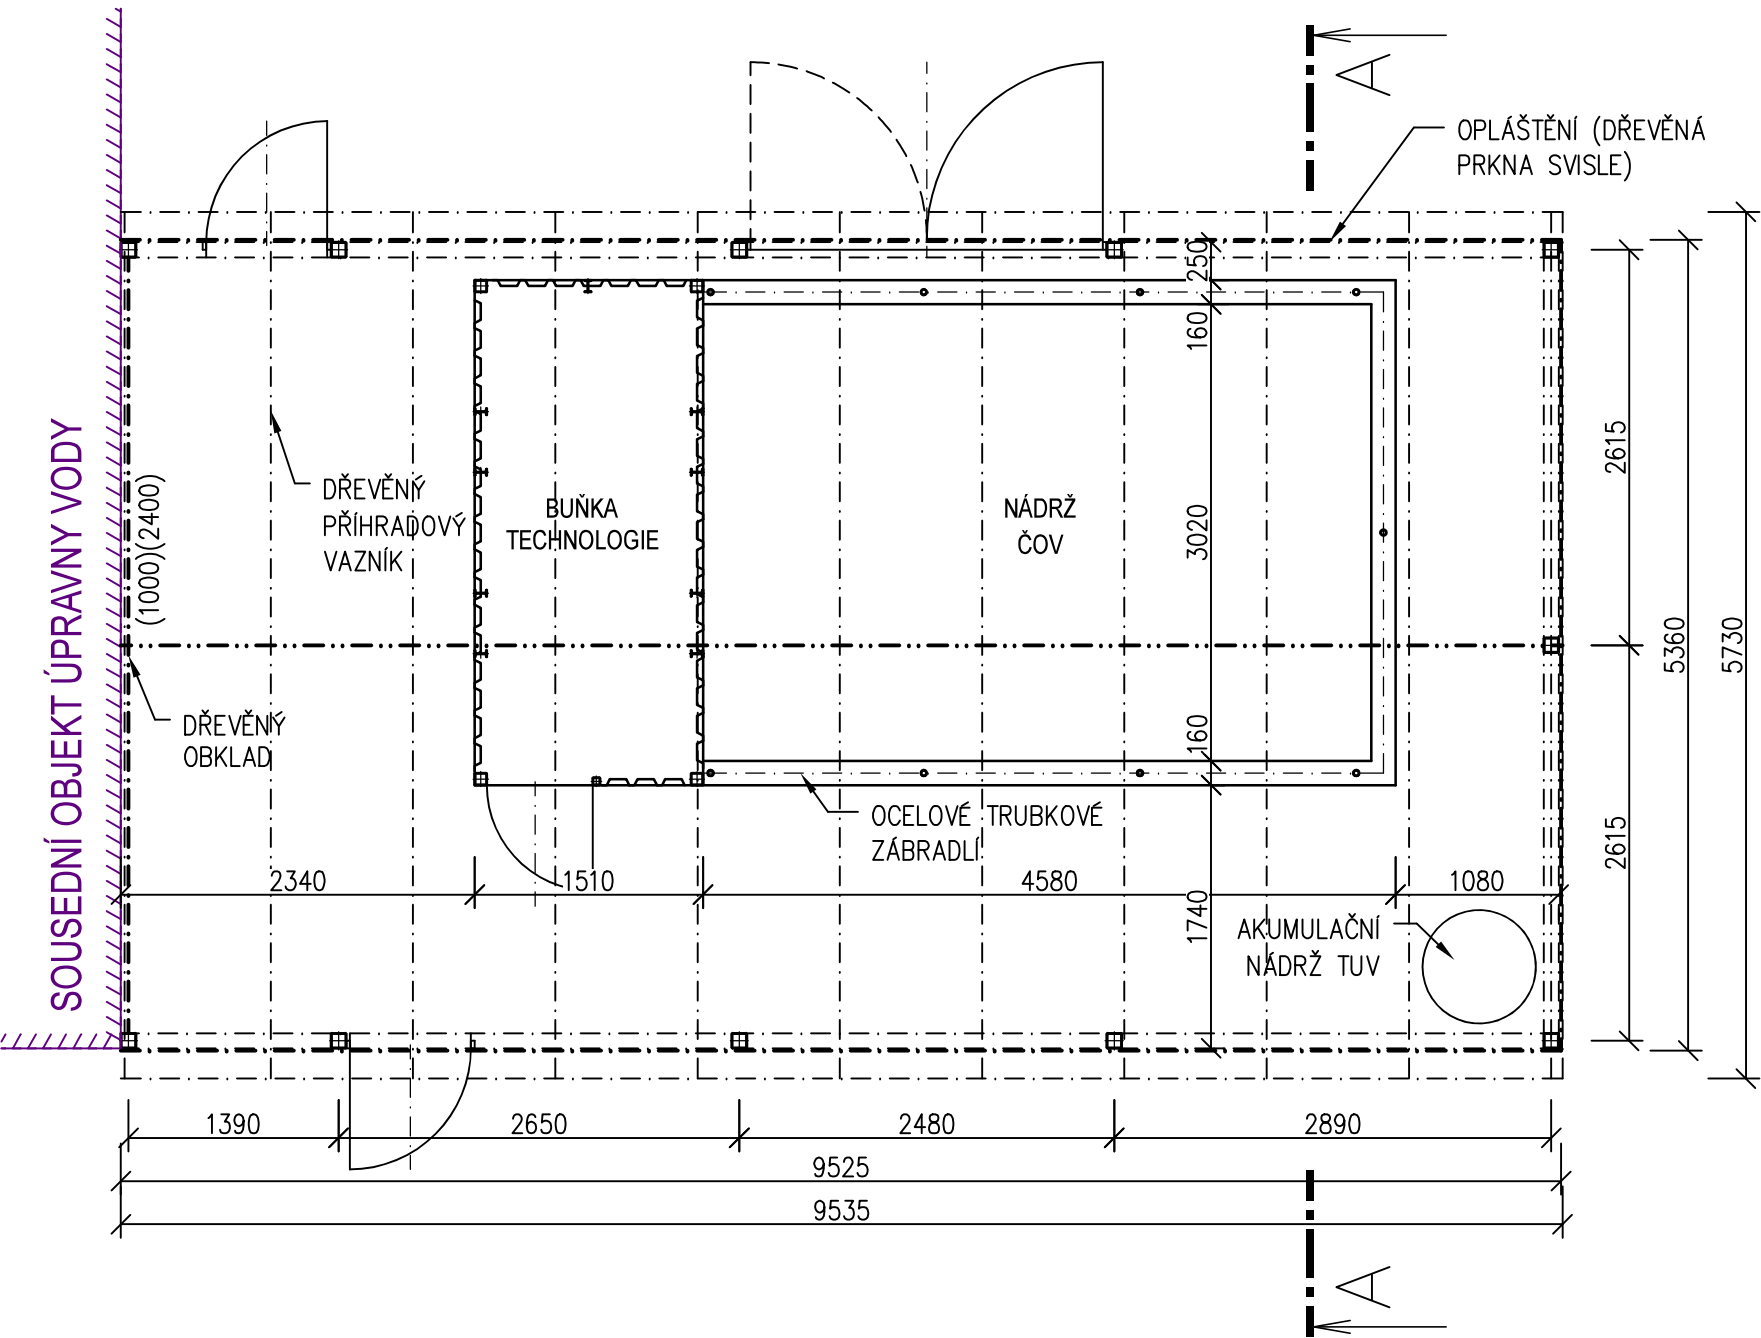

POZNÁMKY:

1) VEŠKERÉ KONSTRUKCE STÁVAJÍCÍHO PŘÍSTŘEŠKU I SAMOTNÁ ČOV BUDOU ZBOURÁNY.
PODROBNOSTI K BOURACÍM PRACEM VIZ TECHNICKÝ ZPRÁVA (PŘÍLOHA Č. 01)

ŘEZ A-A, M 1:50

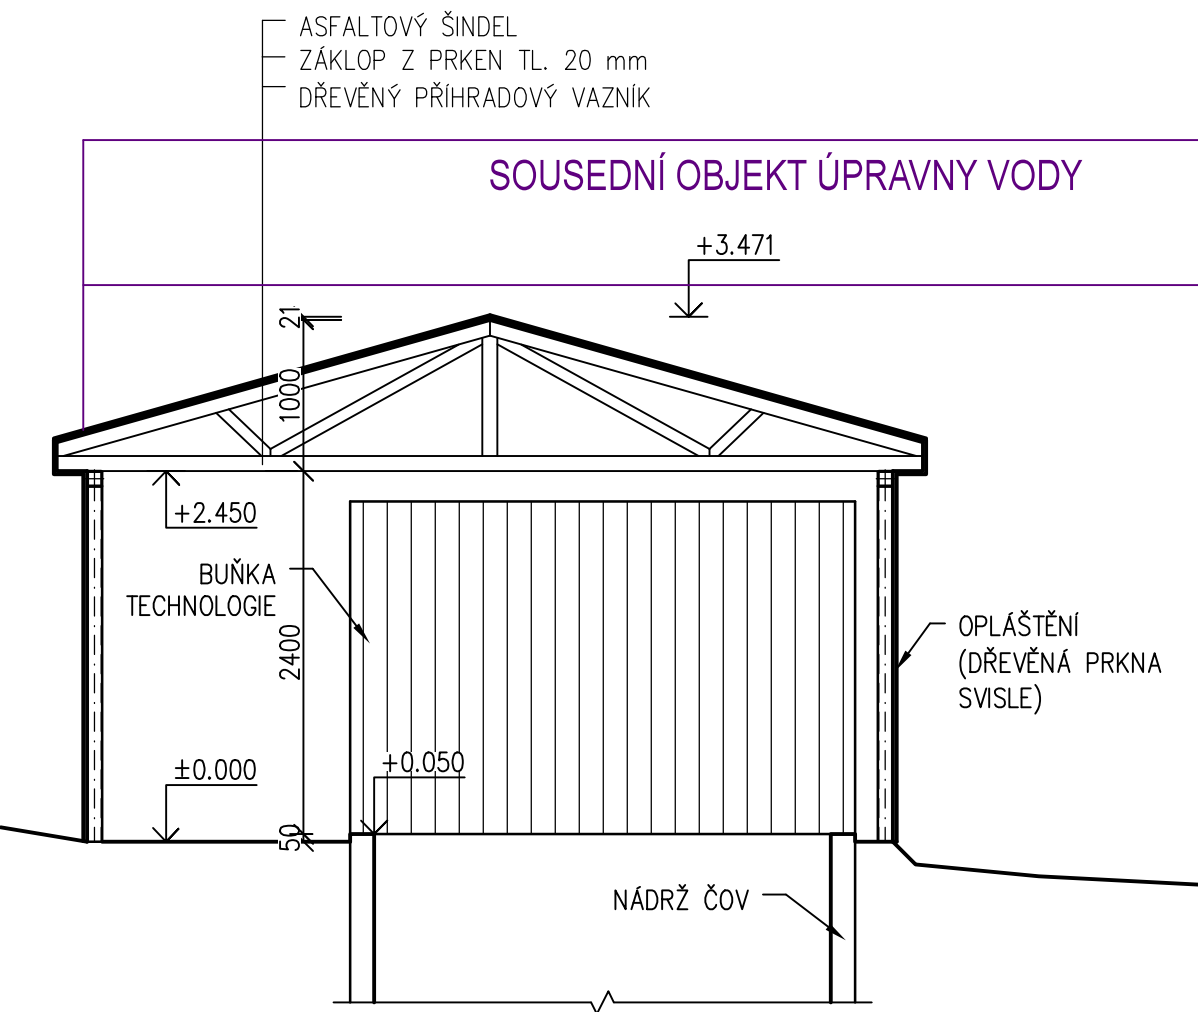

D.1.1. ARCHITEKTONICKO STAVEBNÍ ČÁST

ZODP. PROJEKTANT	KONTRLOVAL	KRESLIL	<div>J & E Projekty, s.r.o.</div> <div>Projekty pozemních staveb</div> <div>Klatovská 636/169c</div> <div>321 00 Plzeň</div> <div>T: +420 777 214 727</div> <div>IDDs: rry32xh</div>		
Ing. Jan KUBÁT, Ph.D.	Ing. Tomáš Čejka, Ph.D.	Ing. Eva Pohlídalová			
INVESTOR <div>Univerzita Karlova, Rektorát, Správa budov a zařízení</div> <div>IČ: 00216208, adresa: Ovocný Trh 560/5, 116 36 Praha 1</div>			<div>J&E</div>		
MÍSTO STAVBY	Křída ev.č.5, 391 65 Stádlec, č.par 628/1+735/26 KÚ 627 372				
NÁZEV STAVBY	REKONSTRUKCE A INTENZIFIKACE ČOV VÝCVIKOVÉHO AREÁLU DOBRONICE				
OBSAH VÝKRESU <div>STÁVAJÍCÍ STAV</div> <div>PŘEHLEDNÉ VÝKRESY</div>			DATUM	03/2024	Č. PARÉ
			STUPEŇ	PDPS	
			MĚŘITKO	1:50	
			ARCH. ČÍSLO		Č. VÝKRESU
			UKRUK/189451/2023		02