230VAC PRO VELÍN NAPOJIT Z INSTALAČNÍHO KANÁLU NA STĚNĚ

6.5-HOD-01 NAPOJENY Z LAN Z INSTALAČNÍHO KANÁLU NA STĚNĚ
6.5-HOD-02 NAPOJENY ZE STÁVAJÍCÍ REZERVY V PODHLEDU TP 6.5.17.A

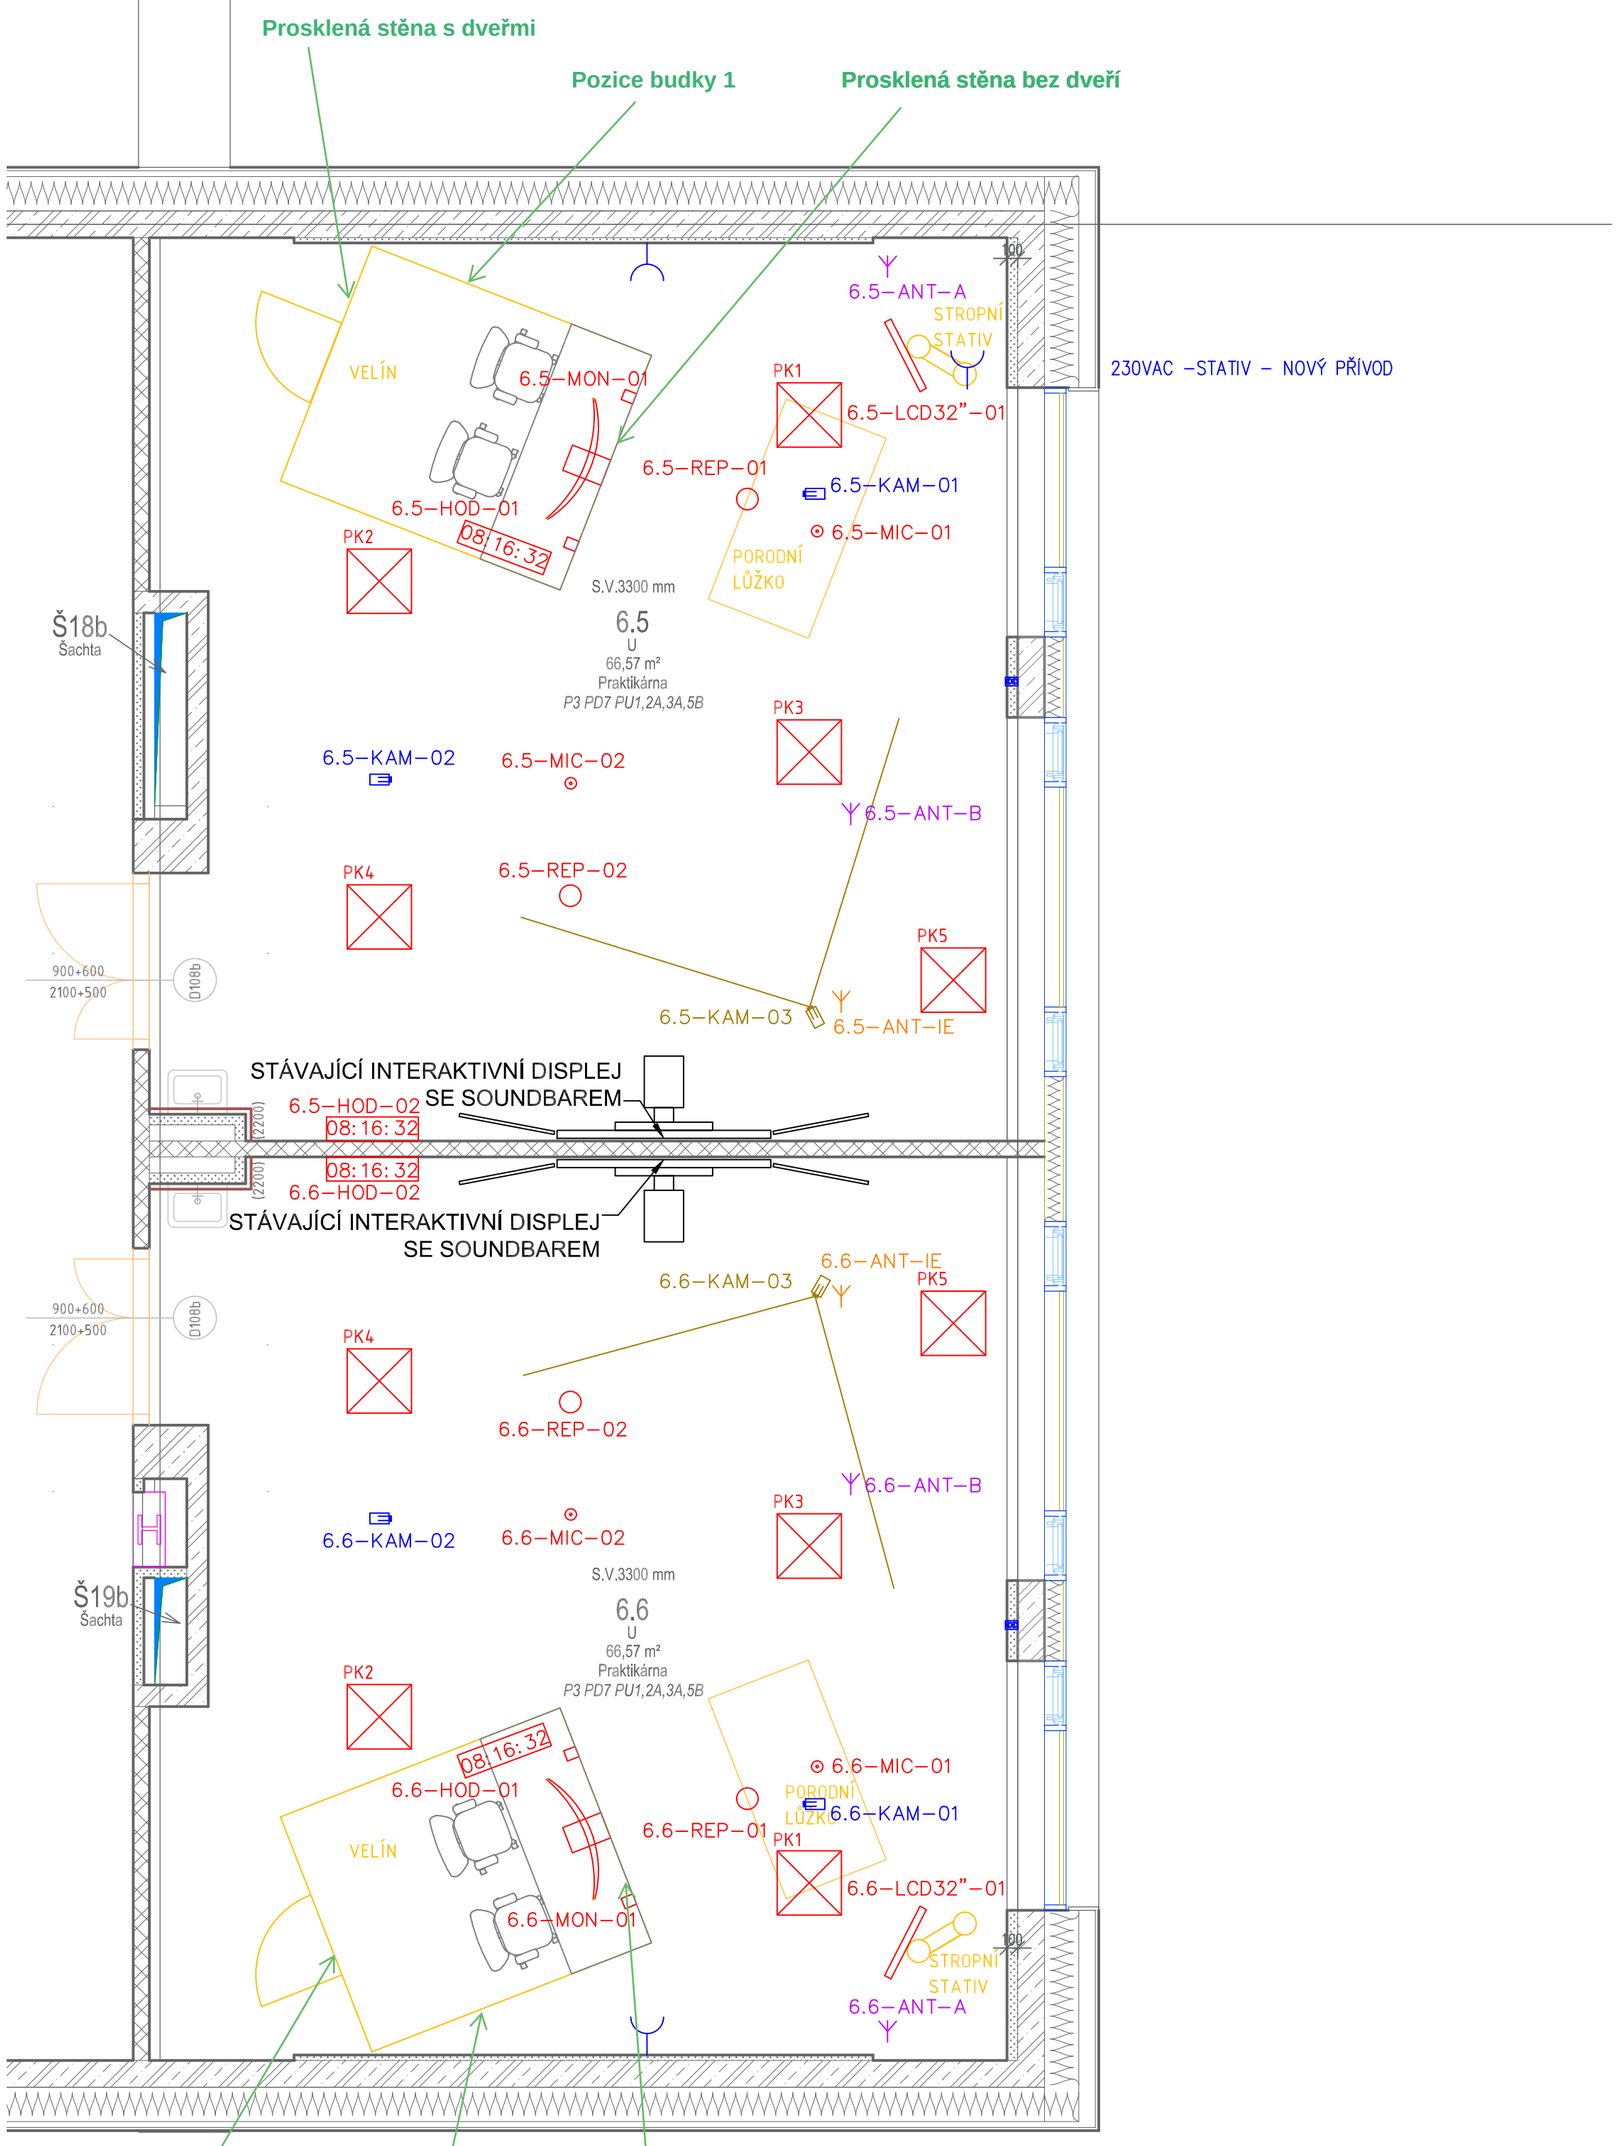

230VAC PRO VELÍN NAPOJIT Z INSTALAČNÍHO KANÁLU NA STĚNĚ

6.6-HOD-01 NAPOJENY Z LAN Z INSTALAČNÍHO KANÁLU NA STĚNĚ
6.6-HOD-02 NAPOJENY ZE STÁVAJÍCÍ REZERVY V PODHLEDU TP 6.6.17.A

Pozice budky 2

Prosklená stěna s dveřmi

Prosklená stěna bez dveří

x.xx-LCD32"-xx	LCD DISPLEJ 32" NA STATIVU
x.xx-MON-xx	LCD MONITOR ÚHLOPŘÍČKY 49" NA STOLE
x.xx-ANT-x	ANTÉNA BEZDRÁTOVÝCH MIKROFONŮ
x.xx-ANT-IE	ANTÉNA BEZDRÁTOVÝCH ODPOSLECHŮ
x.xx-REP-xx	REPRODUKTOR VESTAVNÝ DO PODHLEDU
x.xx-MIC-xx	RUCHOVÝ MIKROFON STROPNÍ PROVEDENÍ
x.xx-KAM-xx	KAMERA PTZ S ÚCHYTEM NA KABELOVÝ ŽLAB
x.xx-KAM-xx	KAMERA FIXNÍ S ÚCHYTEM NA KABELOVÝ ŽLAB
	KABELOVÝ ŽLAB ZAVĚŠENÝ POD PODHLEDEM
x.xx-HOD-xx 08:16:32	HODINY NÁSTĚNNÉ PRO SYSTÉM JČ

NÁROKY NA SILNOPROUD
NAPOJENÍ VELÍNA ZE STÁVAJÍCÍCH ZÁSUVEK V INSTALAČNÍ LIŠTĚ NA STĚNĚ
NAPOJENÍ STATIVU – NOVÝ PŘÍVOD – ZAJISTÍ OBJEDNATEL

LEGENDA PRVKŮ:

AKCE:	POSÍLENÍ A ROZVOJ KAPACITY SIMULAČNÍHO CENTRA LÉKAŘSKÉ FAKULTY V PLZNI	DESIGN 4AVI s.r.o. design4avi@design4avi.cz 102 00 PRAHA 10, Pražská 63	
VYPRACOVAL:	Ing. Jiří Jelínek		
VEDOUCÍ PROJEKTANT:	Jan Fiala	DATUM: 03/2024	Č. PARÉ:
INVESTOR:	Univerzita Karlova, Lékařská fakulta v Plzni, alej Svobody 76, 323 00 Plzeň 23	STUPEŇ: DPS	
		MĚŘÍTKO: 1:50	
OBSAH:	SIMULAČNÍ TECHNIKA - PŮDORYS 6.NP	Č. VÝKRESU: AV02	