

LEGENDA


— hranice pozemku  
▨ dotčená plocha

ČÍSLO ZAKÁZKY

HIP

2-0628-00/40

Ing. Ladislav Řídký

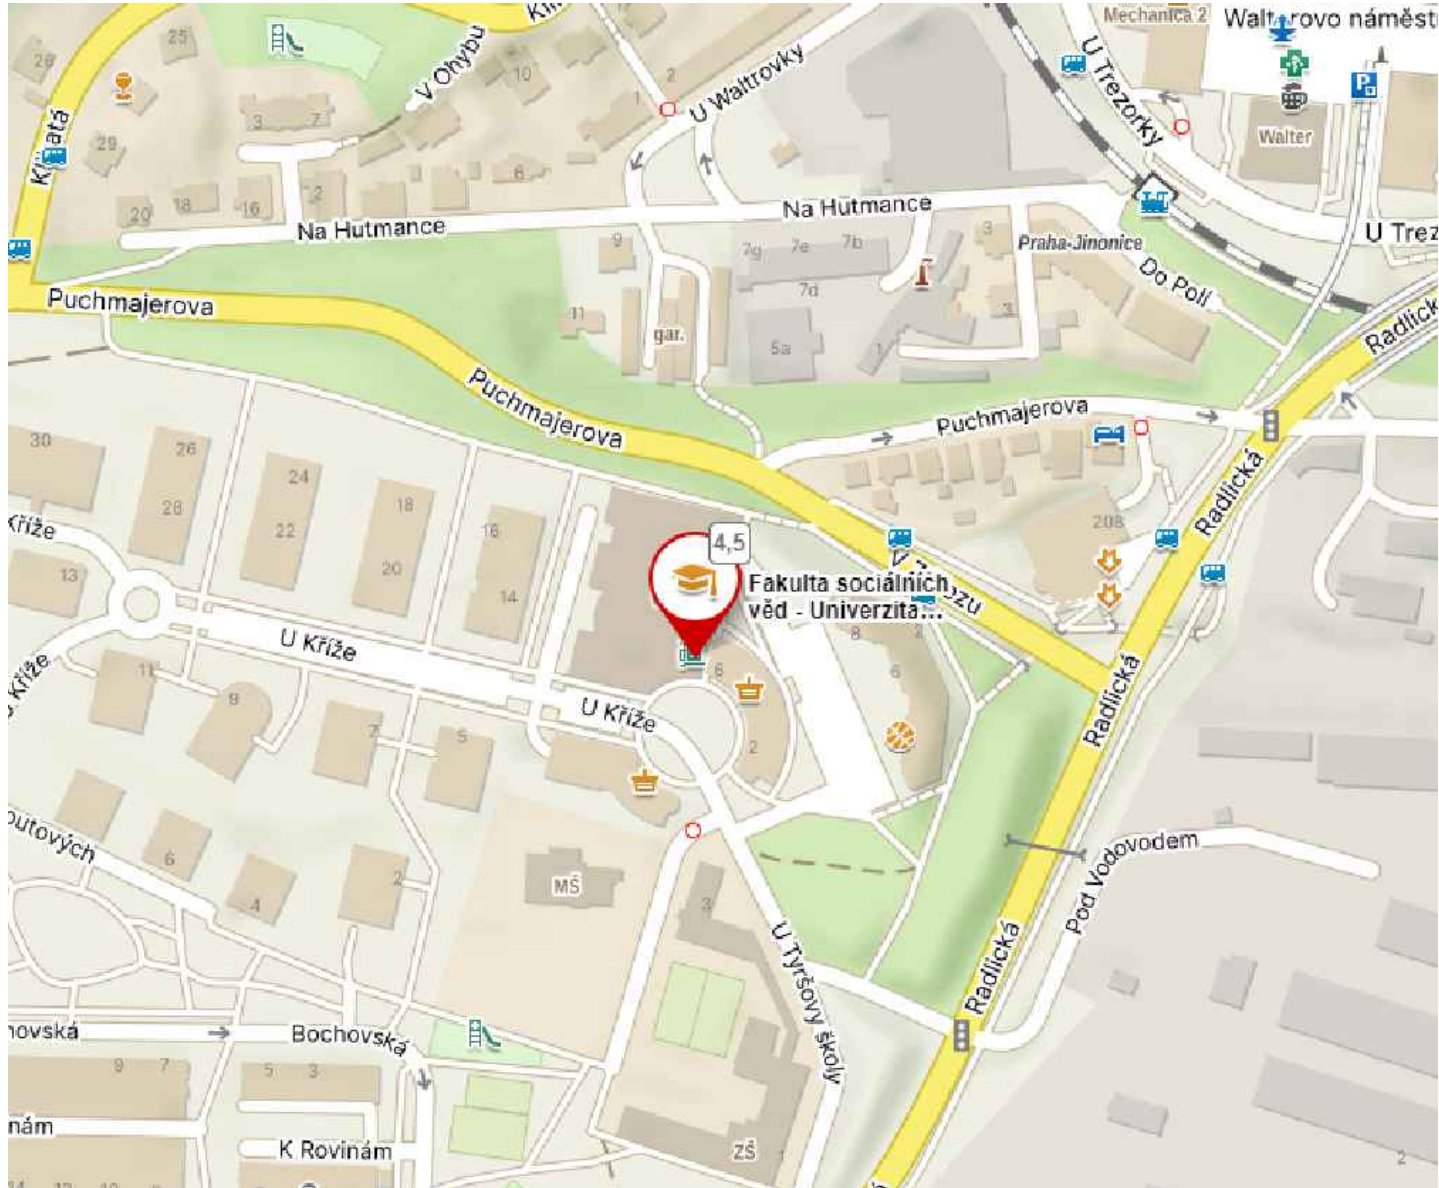


**ÚZEMNÍ PLÁN**  
plán využití ploch: ZVS - vysokoškolské

Hlavní využití:  
Plochy pro umístění vysokých škol a vysokoškolských zařízení, jejich výuková, stravovací, ubytovací, sportovní a správní zařízení, včetně staveb a zařízení pro vědu a výzkum.

Přípustné využití:  
Školská zařízení, obchodní zařízení s celkovou hrubou podlažní plochou nepřevyšující 2 000 m<sup>2</sup>. Kongresová a výstavní centra, kulturní zařízení, církevní zařízení, ambulantní zdravotnická zařízení, stavby a zařízení pro provoz a údržbu, to vše související s hlavním využitím.

Drobné vodní plochy, zeleň, cyklistické stezky, pěší komunikace a prostory, komunikace vozidlové, plošná zařízení technické infrastruktury v nezbytném nutném rozsahu a liniová vedení technické infrastruktury.

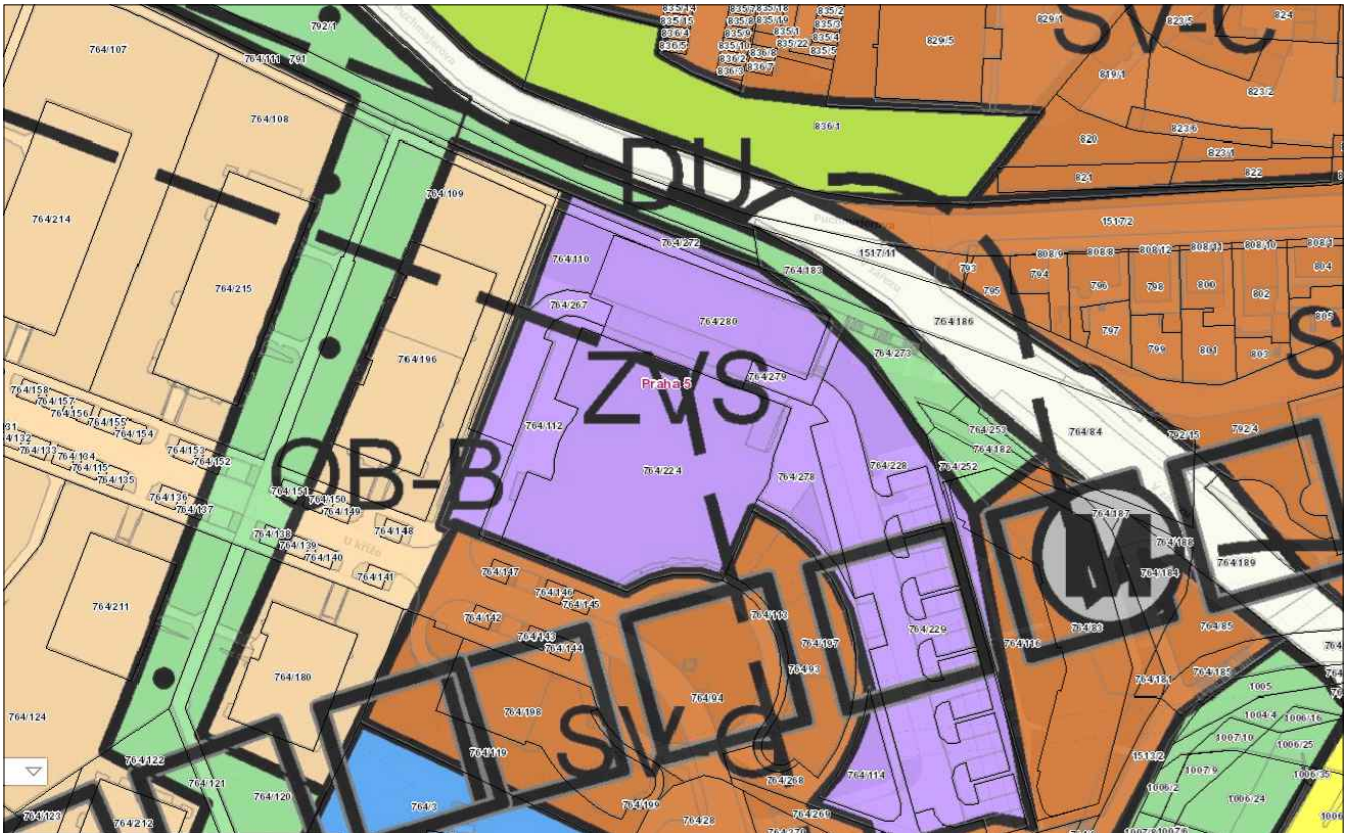

00	čistopis DPS	05/2024
ZMĚNA		DATUM

Číslo výzvy: ModF - RES+ č. 1/2024  
Program: 2. Nové obnovitelné zdroje v energetice (RES+)

Schéma areálu

±0,000 = 316,96 m n.m. Bpv

STAND BY power, s.r.o. Beranových 65, 199 00 Praha 18-Letňany					
PROJEKTANT	VYPRACOVAL	KONTROLA			
Jan Grusser	Lubomír Roubal	Martin Sandhalc		ČÍSLO ZAKÁZKY	zak.ext.
REKONSTRUKCE A PŘÍSTAVBA AREÁLU FSV UK V JINONICÍCH				DOKUMENTACE	DPS
Fotovoltaická elektrárna na střechách budov A a B				MĚŘITKO	1:250
S00 – FVE				DATUM	05/2024
OBSAH PŘÍLOHY				POČET FORMÁTŮ	1x A2
Situacní výkres širších vztahů				ČÁST	ČÍSLO PŘÍLOHY
				D1.4.12	C1
				KÓD	REVIZE
				FV292-UK-Jinonice_V7	
DOKUMENTACE LZE UŽÍVAT POUZE VE SMYSLU PŘÍSLUŠNÉ SMLOUVY O DÍLO. VÝKRES, ČI JEHO ČÁST, MŮŽE BÝT KOPÍROVÁN NEBO JINÝM ZPŮSOBEM ROZŠÍŘOVÁN POUZE PO PŘEDCHOZÍM SOUHLASU PROJEKTANTA					