S01 - Budova B

FVE1: 64 x 460 = 29,440 kW

STŘÍDAČ + RFVE1
na stojanu

kabelová trasa FVE

ZÁCHYTNÝ SYSTÉM

ATIKA

PROSTUP-pro kabely

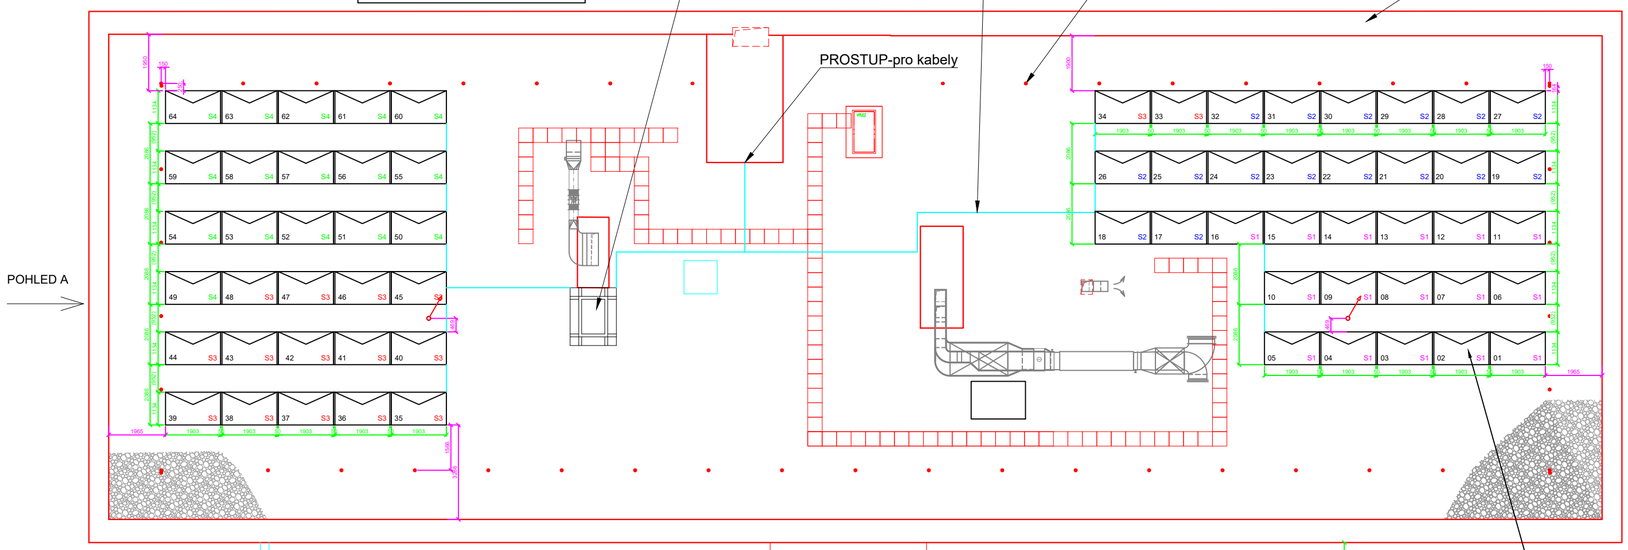

POZN.:
Sklon FV panelů = 15°
Přesné umístění FV panelů a
střídače bude určeno až při montáži

ZAPOJENÍ STRINGŮ:
S1 - 16 FV panelů
S2 - 16 FV panelů
S3 - 16 FV panelů
S4 - 16 FV stringů

PLOCHA FV panelů
= 138,1 m2

Orientace FV panelů:
azimut = -14°

S
Z V
J

S01-budova C

M 1:150

POHLED A

S01 - Budova B

S01 - Budova C

úhel = 38°

PROSTOR PRO UMÍSTĚNÍ FVE

FV panel na nosné konstrukci (vaně) 15°
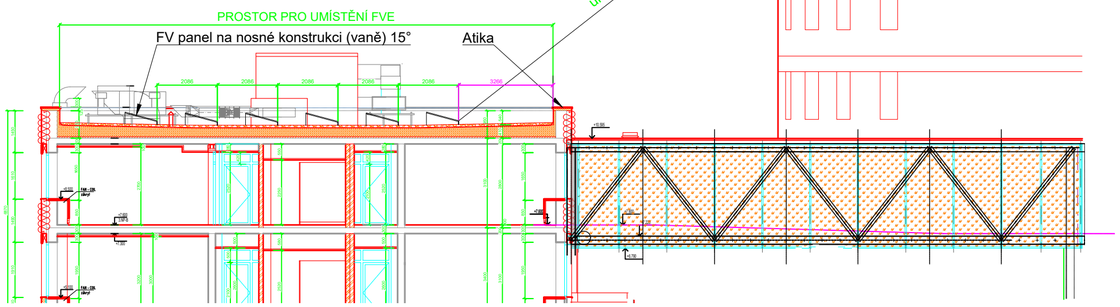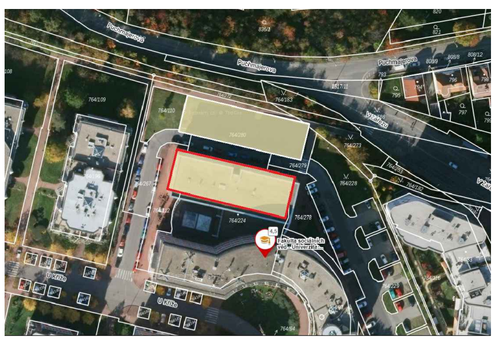
Atika