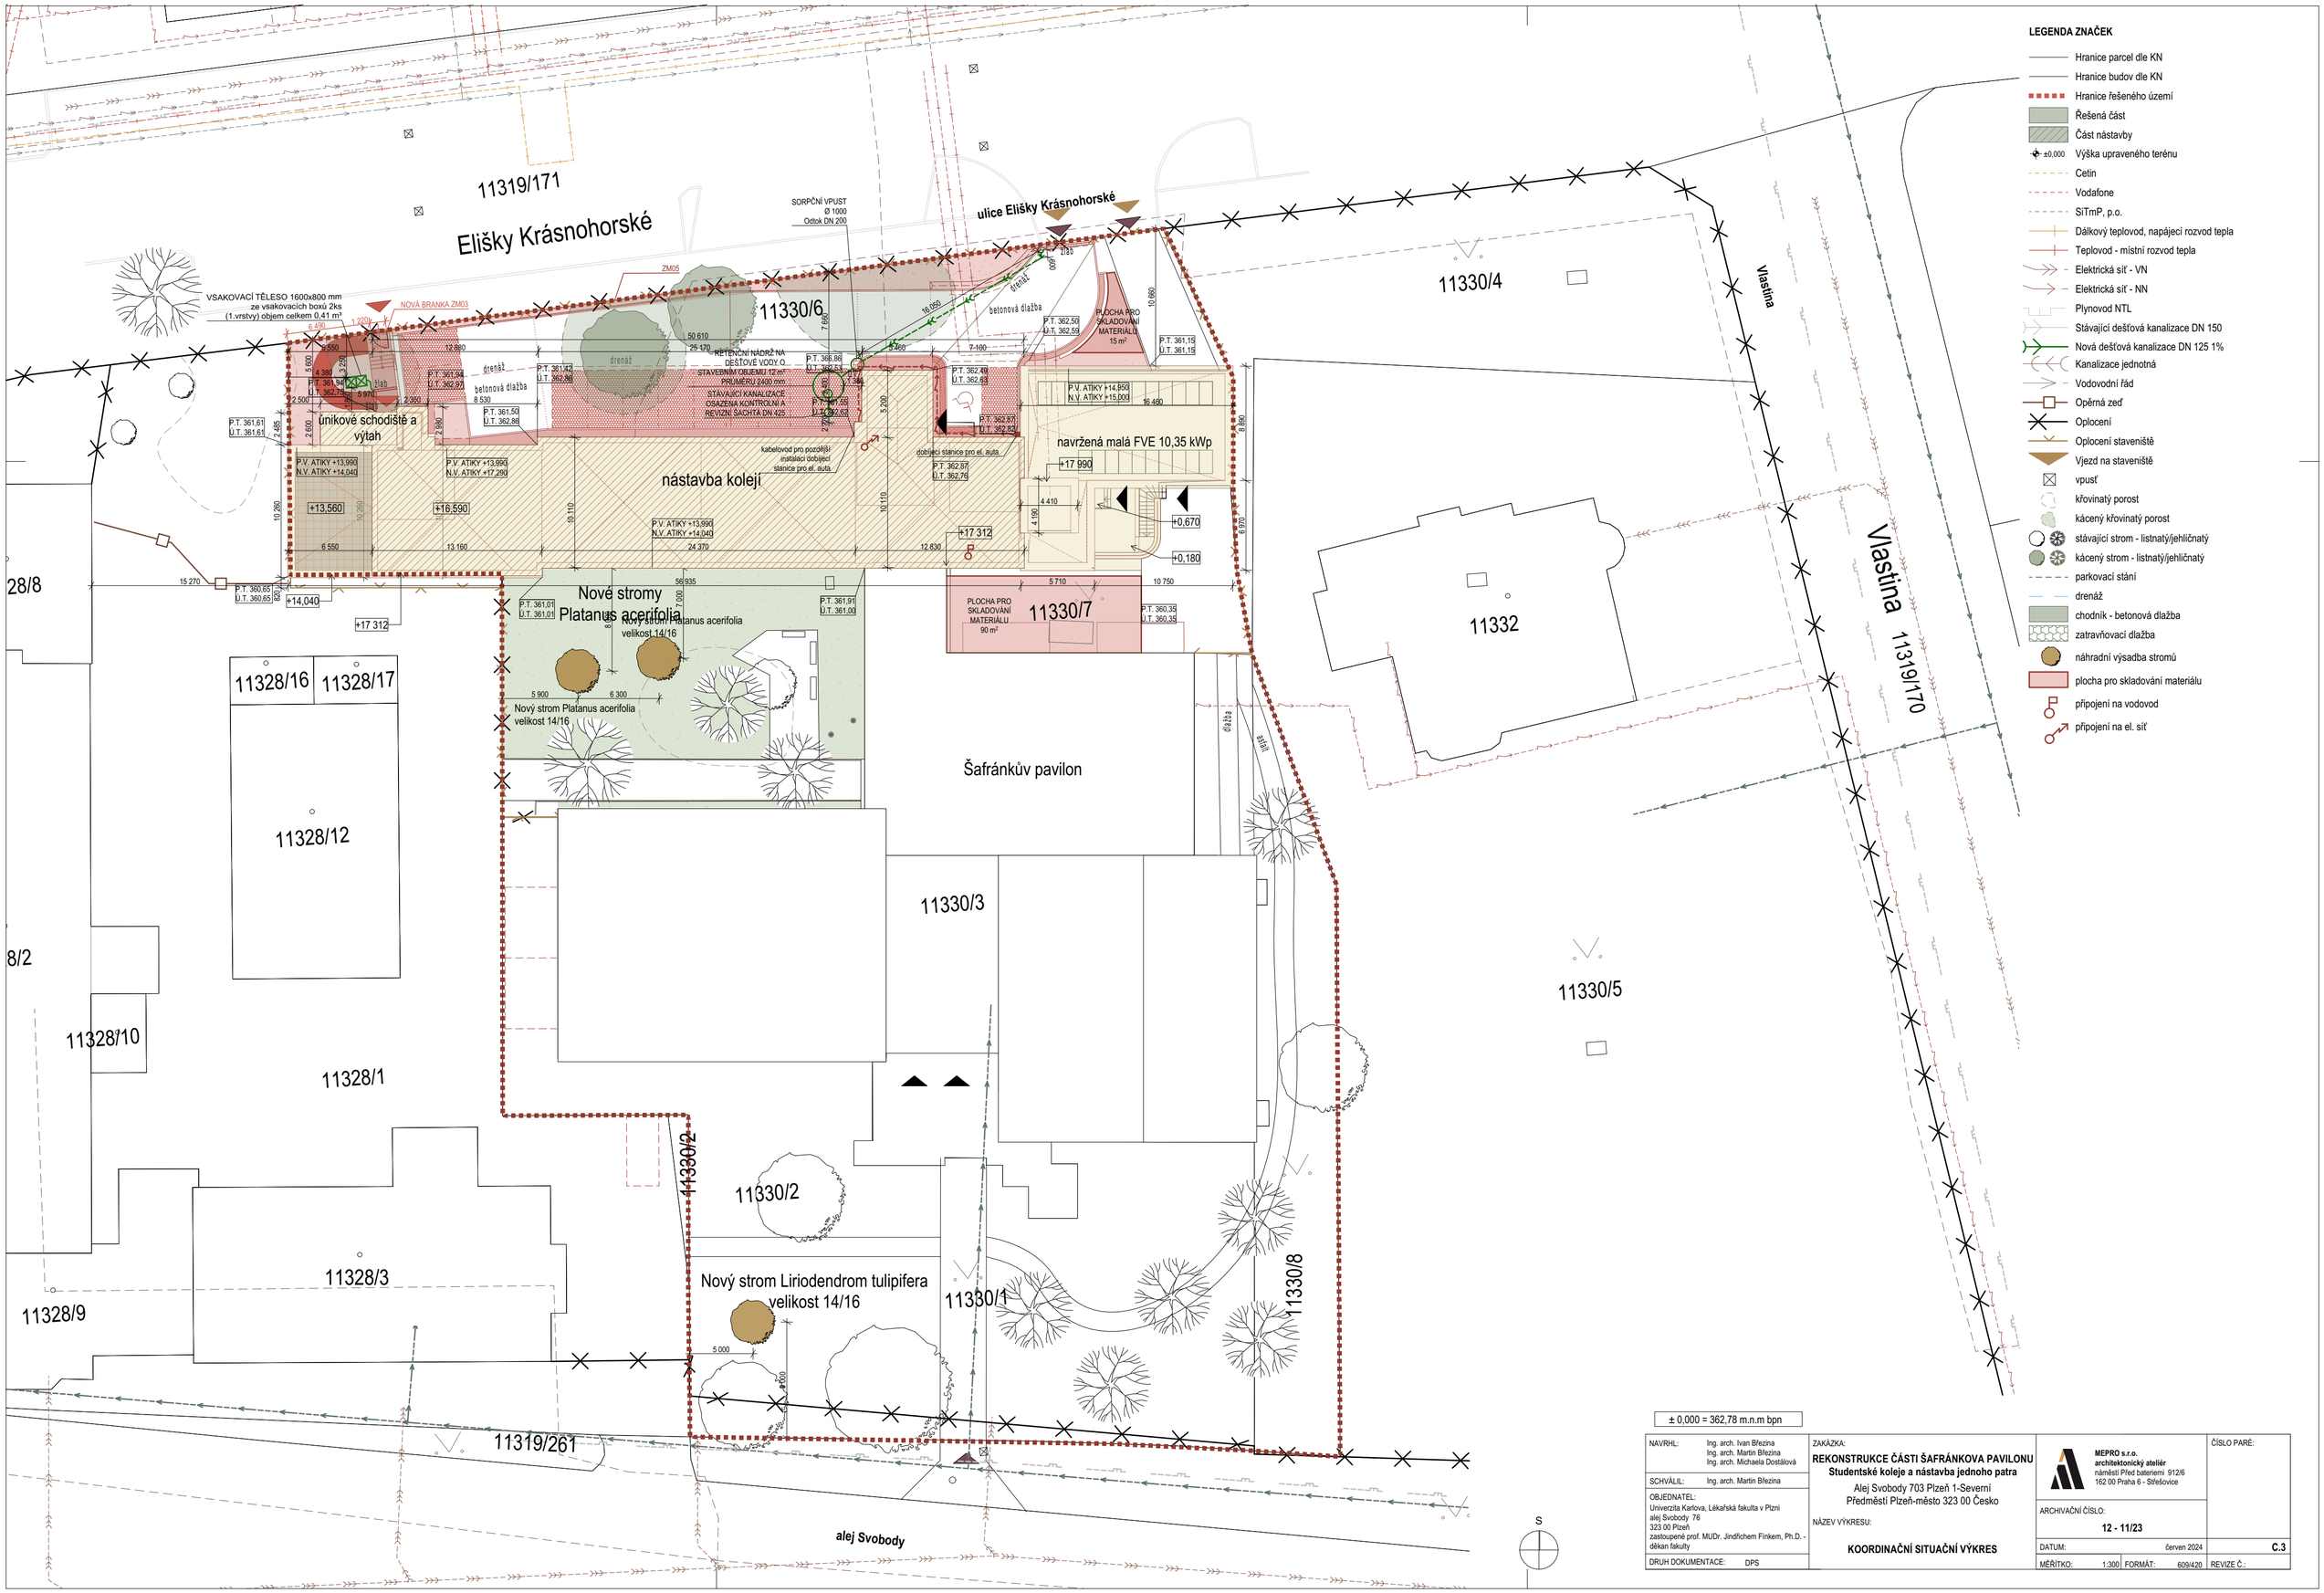

LEGENDA ZNAČEK

- Hranice parcel dle KN
- Hranice budov dle KN
- Hranice řešeného území
- Řešená část
- Část nástavby
- ±0,000 Výška upraveného terénu
- Cetin
- Vodafone
- SÍTmP, p.o.
- Dálkový teplovod, napájecí rozvod tepla
- Teplovod - místní rozvod tepla
- Elektrická síť - VN
- Elektrická síť - NN
- Plynovod NTL
- Stávající dešťová kanalizace DN 150
- Nová dešťová kanalizace DN 125 1%
- Kanalizace jednotná
- Vodovodní řád
- Opěrná zeď
- Oplocení
- Oplocení staveniště
- Vjezd na staveniště
- vpusť
- křovinatý porost
- kácený křovinatý porost
- stávající strom - listnatý/jehličnatý
- kácený strom - listnatý/jehličnatý
- parkovací stání
- drenáž
- chodník - betonová dlažba
- zatravňovací dlažba
- náhradní výsadba stromů
- plocha pro skladování materiálu
- připojení na vodovod
- připojení na el. síť

NAVRHL:	Ing. arch. Ivan Březina Ing. arch. Martin Březina Ing. arch. Michaela Dostálová	ZAKÁZKA: **REKONSTRUKCE ČÁSTI ŠAFRÁNKOVA PAVILONU** **Studentské koleje a nástavba jednoho patra** Alej Svobody 703 Plzeň 1-Severní Předměstí Plzeň-město 323 00 Česko	**MEPRO s.r.o.** **architektonický ateliér** náměstí Před bateriemi 912/6 162 00 Praha 6 - Střešovice	ČÍSLO PARÉ:
SCHVÁLIL:	Ing. arch. Martin Březina			
OBJEDNATEL:	Univerzita Karlova, Lékařská fakulta v Plzni alej Svobody 76 323 00 Plzeň zastoupené prof. MUDr. Jindřichem Finkem, Ph.D. - děkan fakulty	NÁZEV VÝKRESU: **KOORDINAČNÍ SITUAČNÍ VÝKRES**	ARCHIVAČNÍ ČÍSLO: **12 - 11/23**	
DRUH DOKUMENTACE:	DPS		DATUM: červen 2024	**C.3**
			MĚŘÍTKO: 1:300 FORMÁT: 609/420	REVIZE Č.: