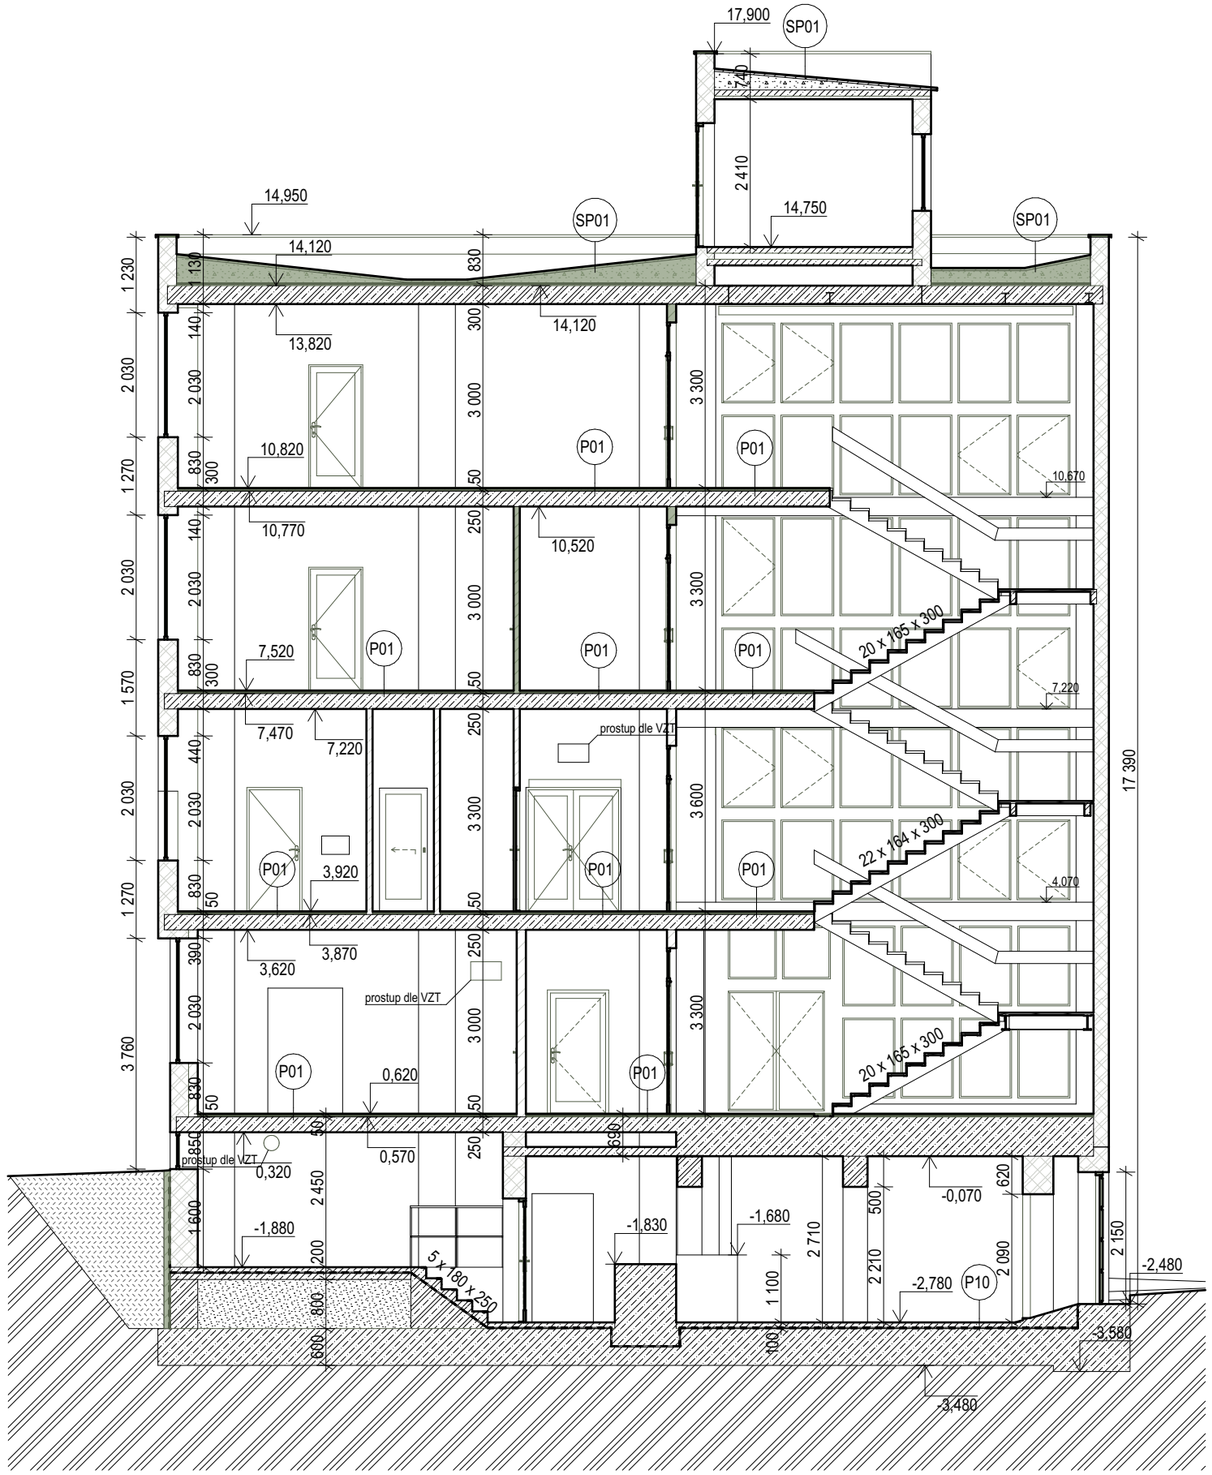

LEGENDA MATERIÁLŮ

- Bourané konstrukce
- Stávající Zdivo z cihel vf na MVC (příčky dutinové)
- Stávající zdivo z tvárnic (porobeton, keramzitbeton, beton) na MVC 50
- Stávající beton B2
- Stávající přizdívka
- Stávající sendvičová konstrukce výtahové šachty

SEZNAM SKLADEB - STÁVAJÍCÍ STAV

P01 1.-4.NP: OBYTNÉ POKOJE, SPOL. MÍSTNOST, CHODBA, PŘEDSÍŇ POKOJŮ

NÁŠLAPNÁ VRSTVA - PODLAHOVINA JEKOR S OLIŠTOVÁNÍM DŘEVEM tl. 3 mm
CEMENTOVÝ POTĚR DŘEVEM HLAZENÝ tl. 15 mm
BETONOVÁ MAZANINA tl. 25 mm
LEPENKA A 500 S PŘELEP. SPOJŮ tl. 2 mm
ZVUKOVÁ IZOLACE FIBREX tl. 15 mm
NOSNÁ KCE

P02 1.NP: VSTUPNÍ HALA

NÁŠLAPNÁ VRSTVA - MRAM. DLAŽBA/ MRAMODUR
LEPIDLO tl. 4 mm
CEMENTOVÝ POTĚR tl. 20 mm
LEPENKA A 500 S PŘELEP. SPOJŮ tl. 2 mm
ZVUKOVÁ IZOLACE FIBREX tl. 15 mm
NOSNÁ KCE

P03 1.-4.NP: POKOJSKÁ, SKLAD PRÁDLA

NÁŠLAPNÁ VRSTVA - VINILCOLOR S OLIŠTOVÁNÍM DŘEVEM tl. 4 mm
PODLOŽKA PETOX 400
LEPIDLO tl. 1 mm
CEMENTOVÝ POTĚR tl. 38 mm
LEPENKA A 500 S PŘELEP. SPOJŮ tl. 2 mm
ZVUKOVÁ IZOLACE FIBREX tl. 15 mm
NOSNÁ KCE

P04 1.PP - 1.-4.NP: SOCIÁLNÍ ZAŘÍZENÍ

NÁŠLAPNÁ VRSTVA - KERAMICKÁ DLAŽBA tl. 0,8 mm
CEMENTOVÁ MALTA tl. 12 mm
BETONOVÁ MAZANINA tl. 35 mm
2xA 500/H + 3 NÁTĚRY A tl. 5 mm
NOSNÁ KCE

P05 1.-4.NP: LODŽIE

NÁŠLAPNÁ VRSTVA - DLAŽBA tl. 1,5 mm
MALTOVÉ LOŽE tl. 30 mm
2xA 500/H + 3 NÁTĚRY A tl. 5 mm
NOSNÁ KCE

P06 1.PP: AKUBATERIE

NÁŠLAPNÁ VRSTVA - KYSELINOVZDORNÉ PLÁTKY SE SOKLÍKEM tl. 20 mm
LOŽE tl. 10 mm
1xA 500/H + 2 NÁTĚRY A tl. 5 mm
BETONOVÁ MAZANINA tl. 65 mm
IZOLACE PROTI ZEMNÍ VLHKOSTI
NOSNÁ KCE

P07 1.PP: OSTATNÍ MÍSTNOSTI

CEMENTOVÝ POTĚR (350) tl. 20 mm/ LINO
BETONOVÁ MAZANINA 135 tl. 80 mm
IZOLACE PROTI ZEMNÍ VLHKOSTI
BETON tl. 150 mm

P08 SCHODIŠTĚ: PODESTY A MEZIPODESTY

VINILCOLOR S PODLOŽKOU PATEX 400 tl. 4 mm
BETONOVÁ MAZANINA 135 tl. 60 mm
VYROVNÁVACÍ BETON B 135 NA OCEL. VLNITÝ PLECH

P09 SCHODIŠTĚ: STUPNĚ

VINILCOLOR S PODLOŽKOU PATEX 400 tl. 4 mm
BETON B 135

P10 1.PP: DOSTAVBA

BETONOVÁ MAZANINA 135 tl. 100 mm
IZOLACE PROTI ZEMNÍ VLHKOSTI
PODKLADNÍ BETON tl. 600 mm

P11 1.NP: SPOJOVACÍ KRČEK

MRAMOROVÉ DLAŽDICE tl. 30 mm
BETONOVÁ MAZANINA 135 tl. 28 mm
1xA 500/H + 2 NÁTĚRY A tl. 5 mm
NOSNÁ KCE

P12 1.NP: SPOJOVACÍ KRČEK

MRAMOROVÉ DLAŽDICE tl. 30 mm
MALTOVÉ LOŽE MCK tl. 20 mm
BETONOVÁ MAZANINA 135 tl. 45 mm
1xA 500/H + 2 NÁTĚRY A tl. 5 mm
NOSNÁ KCE

SP1 STŘECHA: UBYTOVNA

RUBOL, 1x BITAGIT, 2X ARALEBIT tl. 15 mm
PENET. NÁTĚR
CEM. POTĚR S VLOŽKOU Z PLETIVA tl. 30 mm
KERAMZITOVÝ NÁSYP S VĚTRACÍMI KANÁLKY tl. 150-340 mm
ASFALT. LEPENKA tl. 5 mm
POLYSTYRÉN tl. 15 mm
LEP A 500 S LEP. SPOJI tl. 5 mm
PÍSKOVÝ PODSYP tl. 20 mm
STROPNÍ PANEL tl. 250 mm

SP2 STŘECHA: PŘÍSTAVBA

ARALEBIT, IPA, SKLOBIT tl. 15 mm
CEM. POTĚR S VLOŽKOU Z PLETIVA tl. 30 mm
KERAM. NÁSYP S VĚTR. KANÁLKY tl. 150-340 mm
NEPÍSK. LEP. ASF. S LEP. SPOJI tl. 5 mm
POLYSTYRÉN tl. 15 mm
LEP A 500 S LEP. SPOJI tl. 5 mm
PÍSKOVÝ PODSYP tl. 20 mm
STROPNÍ DESKY tl. 250 mm

± 0,000 = 362,78 m.n.m bpn

NAVRHL: Ing. arch. Ivan Březina, Ing. arch. Martin Březina, Ing. arch. Michaela Dostálová	ZAKÁZKA: **REKONSTRUKCE ČÁSTI ŠAFRÁNKOVA PAVILONU** **Studentské koleje a nástavba jednoho patra** Alej Svobody 703 Plzeň 1-Severní, Předměstí Plzeň-město 323 00 Česko	**MEPRO s.r.o.** **architektonický ateliér** náměstí Před bateriemi 912/6, 162 00 Praha 6 - Střešovice	ČÍSLO PARÉ:
SCHVÁLIL: Ing. arch. Martin Březina		ARCHIVAČNÍ ČÍSLO: **12 - 11/23**	
OBJEDNATEL: Univerzita Karlova, Lékařská fakulta v Plzni, alej Svobody 76, 323 00 Plzeň, zastoupené prof. MUDr. Jindřichem Fínkem, Ph.D. - děkan fakulty	NÁZEV VÝKRESU: **STÁVAJÍCÍ ŘEZ B3**	DATUM: červen 2024	**D.1.1.10**
DRUH DOKUMENTACE: DPS		MĚŘÍTKO: 1:100 FORMÁT: 420/297	REVIZE Č.: