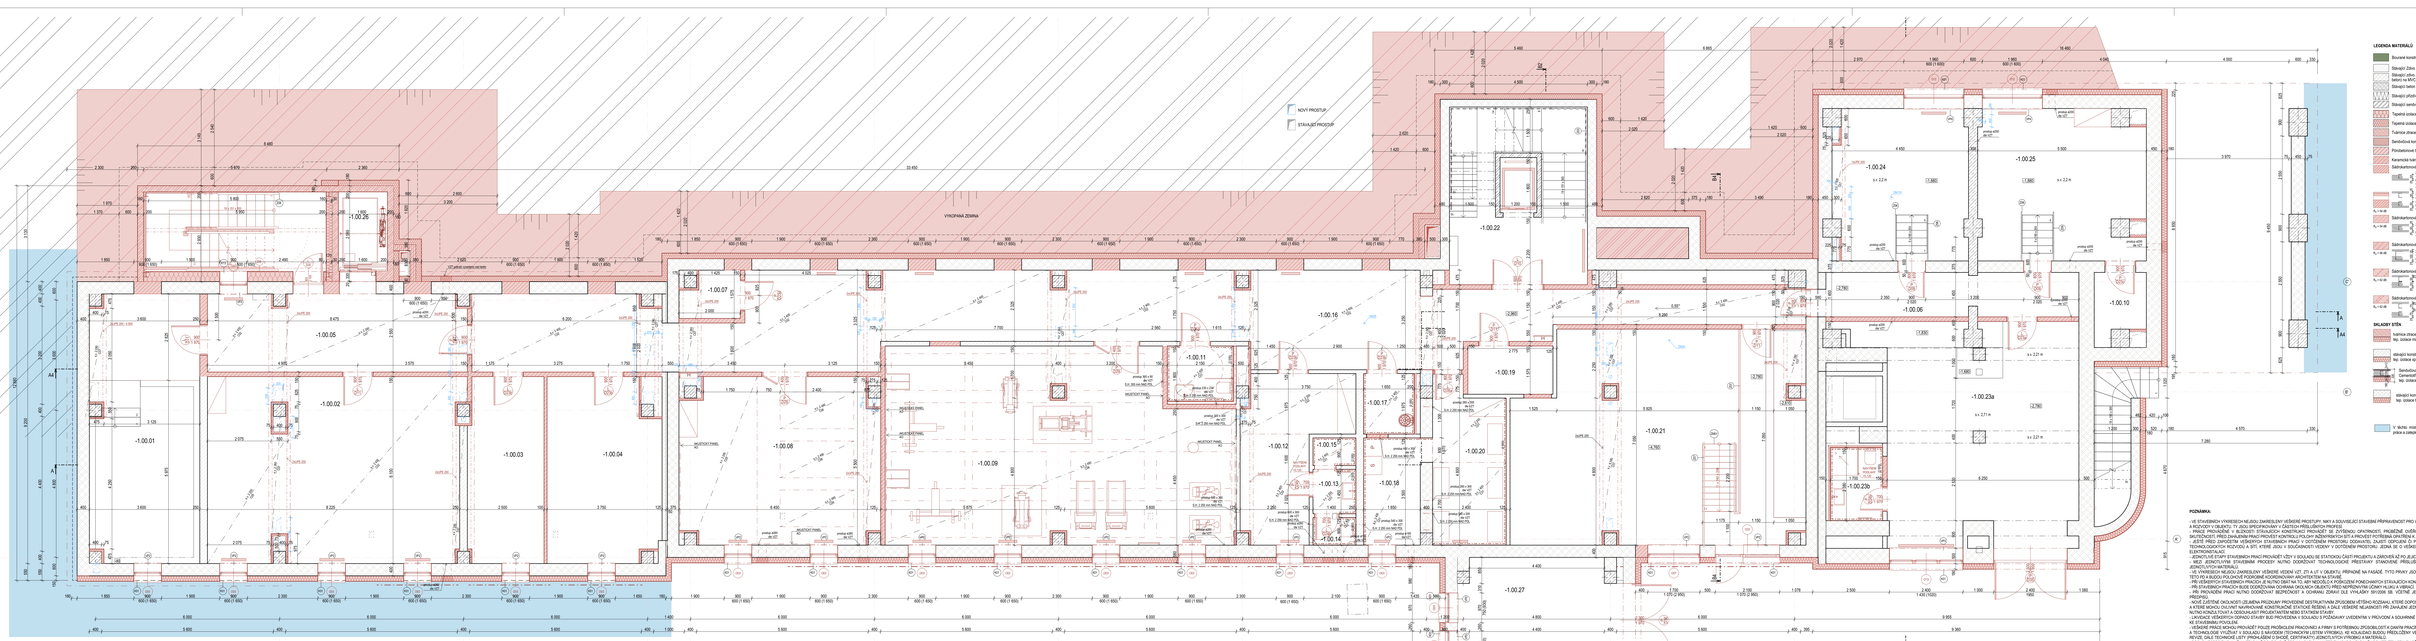
NOVÝ PROSTUP
STÁVAJÍCÍ PROSTUP
VYKOPÁVKA ZEMINA
-1.00.01
-1.00.02
-1.00.03
-1.00.04
-1.00.05
-1.00.06
-1.00.07
-1.00.08
-1.00.09
-1.00.10
-1.00.11
-1.00.12
-1.00.13
-1.00.14
-1.00.15
-1.00.16
-1.00.17
-1.00.18
-1.00.19
-1.00.20
-1.00.21
-1.00.22
-1.00.23a
-1.00.23b
-1.00.24
-1.00.25
-1.00.26
-1.00.27
-1.00.28
A1
A2
A3
A4
B1
B2
