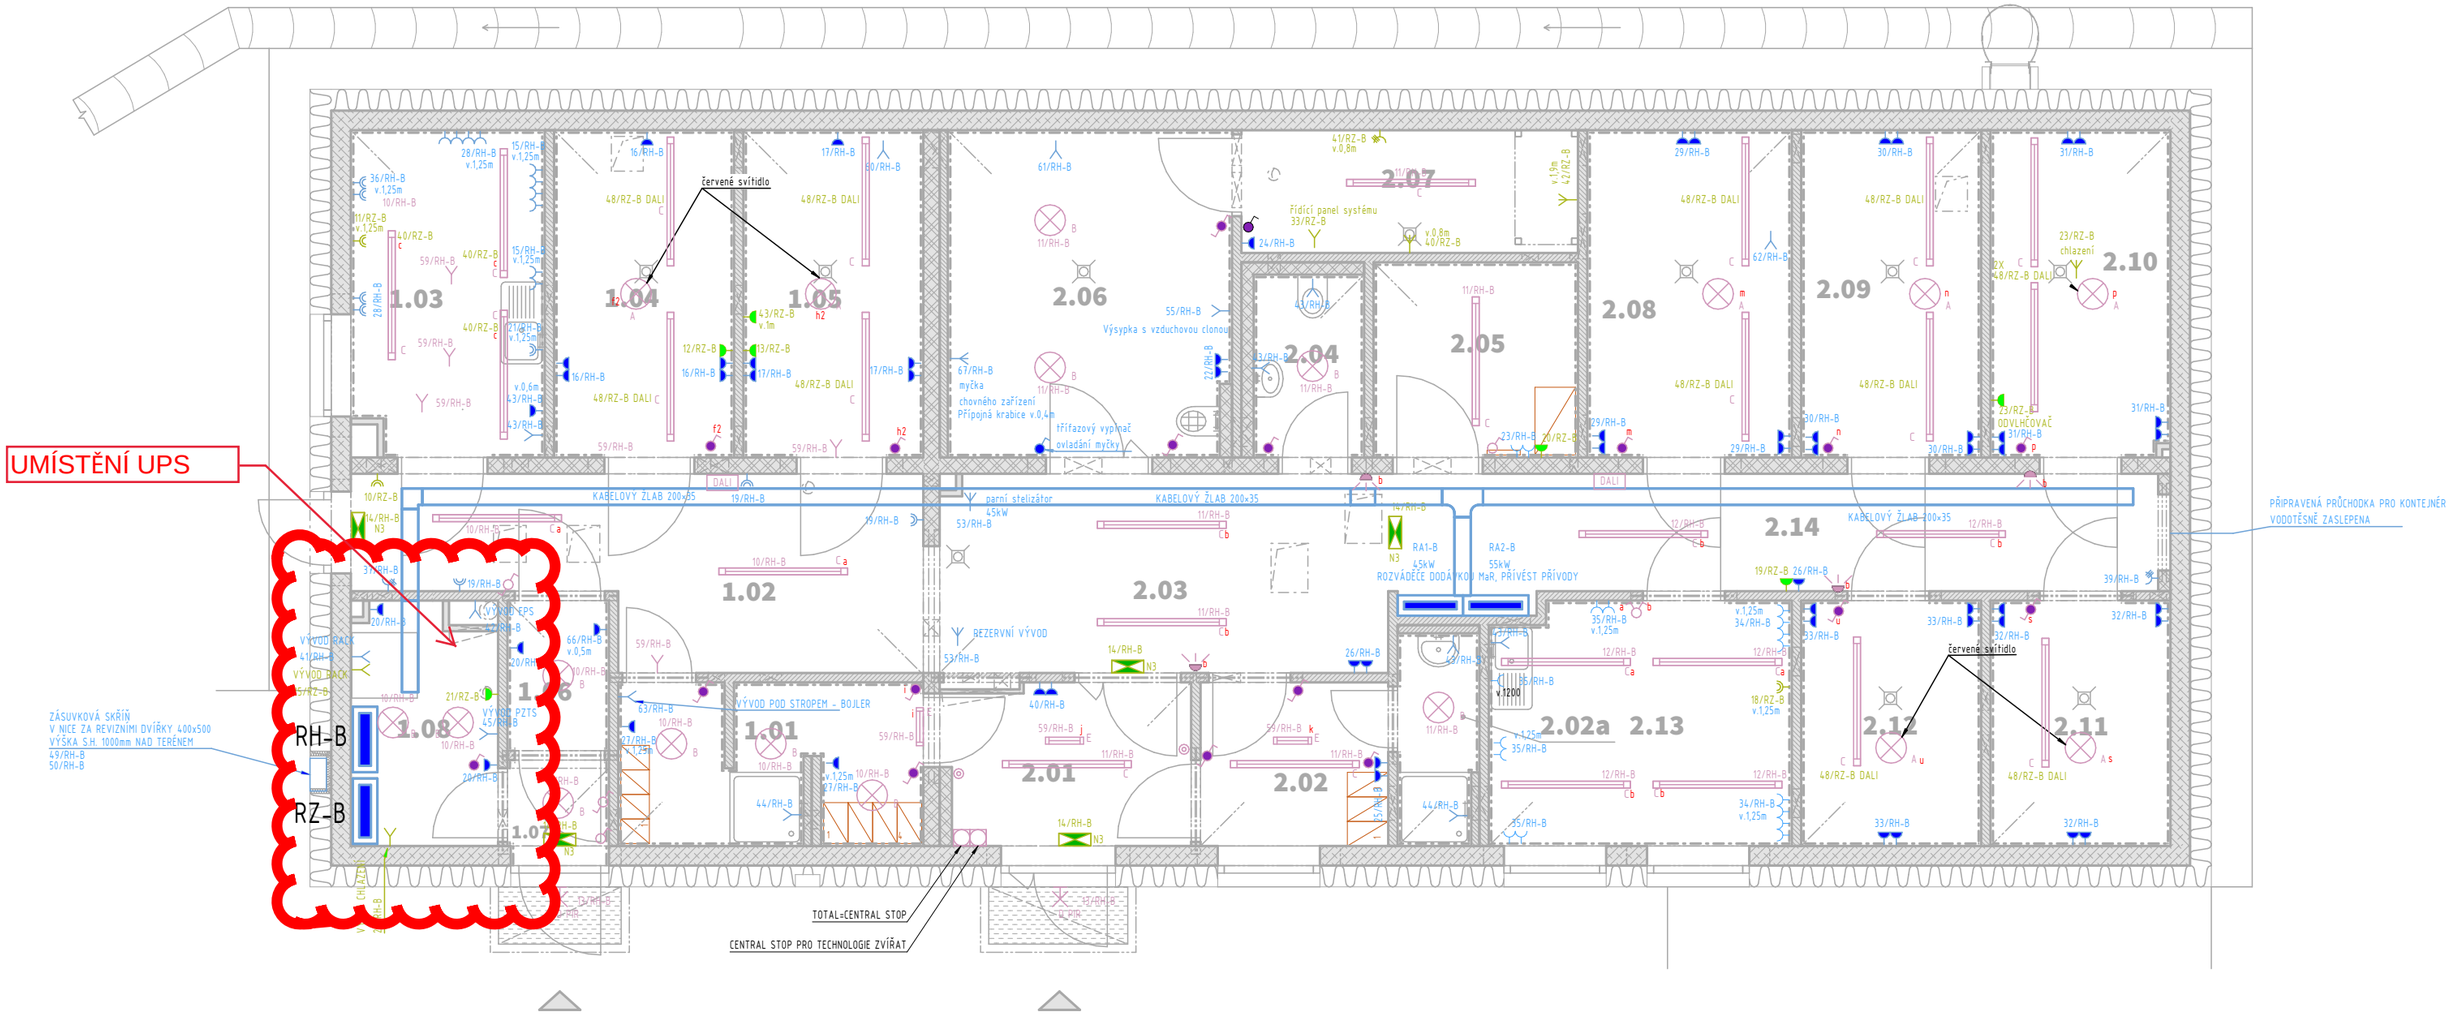

LEGENDA MÍSTNOSTÍ

ČÍSLO MÍSTNOSTI	ÚČEL MÍSTNOSTI	PLOCHA (m^2)
1.01	HYGIENICKÁ SMYČKA	7.10
1.02	CHODBA - BSL 2	13.78
1.03	LABORATOŘ - BSL 2	9.29
1.04	CHOVNÁ MÍSTNOST	8.80
1.05	CHOVNÁ MÍSTNOST	8.80
1.06	KOMORA CHEMICKÉ STERILIZACE	2.28
1.07	PŘEDSÍŇ MATERIÁLNÍ PROPUSTI	1.30
1.08	ROZVODNA NN, EPS, SLBP	5.34
2.01	CHODBA - VSTUP	6.01
2.02	ŠATNA	4.59
2.02a	SPRCHA	2.51
2.03	HALA	16.47
2.04	WC	3.02
2.05	SKLAD KRMIVA	5.96
2.06	UMÝVÁRNA	13.77
2.07	TECHNICKÁ MÍSTNOST	6.17
2.08	CHOVNÁ MÍSTNOST	10.00
2.09	CHOVNÁ MÍSTNOST	8.80
2.10	CHOVNÁ MÍSTNOST	8.77
2.11	CHOVNÁ MÍSTNOST	6.60
2.12	CHOVNÁ MÍSTNOST	6.60
2.13	LABORATOŘ	10.91
2.14	CHODBA - BSL 2	10.91

LEGENDA SVÍTIDEL

- A — SVÍTIDLO E27 - 60W
- B — LED SVÍTIDLO 28W
- C — LED SVÍTIDLO 40W, IP 65
- D — LED REFLEKTOR S PIR ČIDLEM
- E — UV LAMPA 2x15W
- N3 — LED NOUZOVÉ SVÍTIDLO NÁSTĚNNÉ
- SENZOR POHYBU - PIR

LEGENDA PRVKŮ

- SPÍNAČ JEDNOPÓLOVÝ, IP20
- VYPÍNAČ STŘÍDAVÝ
- SPÍNAČ JEDNOPÓLOVÝ, IP44
- VYPÍNAČ STŘÍDAVÝ, IP44
- TLAČÍTKO
- TLAČÍTKO, IP44
- ZÁSUVKA 230V
- ZÁSUVKA 230V, IP44
- ZÁSUVKA 230V S PO, IP44
- ZÁSUVKA 230V S PO
- ZÁSUVKA 400V
- VÝVOD 400V
- VÝVOD 230V
- DVOJZÁSUVKA 230V
- ZÁSUVKOVÁ ROZVODNICE
- ZÁSUVKOVÁ ROZVODNICE 1x 380v, 2x 230v, 2x SK
- NEZÁLOHOVANÉ OKRUHY
- ZÁLOHOVANÉ OKRUHY
- DALI — OVLÁDACÍ TABLO DALI

SOUŘADNICOVÝ SYSTÉM: JTSK
VÝŠKOVÝ SYSTÉM: B.p.v.

±0,000 =294,340 m n. m.

INVESTOR:

2. lékařská fakulta, Univerzita Karlova

Univerzita Karlova, 2. lékařská fakulta
V Úvalu 84, 150 06 Praha 5 - Motol
tel.: +420 224 435 800, fax: +420 224 435 820

PROJEKTANT:

ZODP. PROJEKTANT:		
VYPRACOVAL:	Jiří Melančin	
KONTROLOVAL:		

TECHNICO architects & engineers
TECHNICO Opava s.r.o.
Hradecká 1576/51
746 01 Opava
tel: 553 760 970
info@technico.cz

ČÁST DOKUMENTACE:

D.1.4.7. SILNOPROUDÁ ELEKTROTECHNIKA

Dobudování výukových prostor areálu teoretických ústavů 2. LF UK, 4. etapa
CZ.02.2.67/0.0/0.0/16_016/0002474
SO 02 - HOSPODÁŘSKÝ OBJEKT (ZVÍŘETNÍK)

K.ú. Motol, parc.č. 405/1, 405/21, 405/22

PŮDORYS 1.NP

FORMÁT	A3
DATUM	05/2022
STUPEŇ	DSPS
MĚŘÍTKO:	1 : 75
ČÍSLO VÝKRESU:	02-D.1.4.7.b.01_f