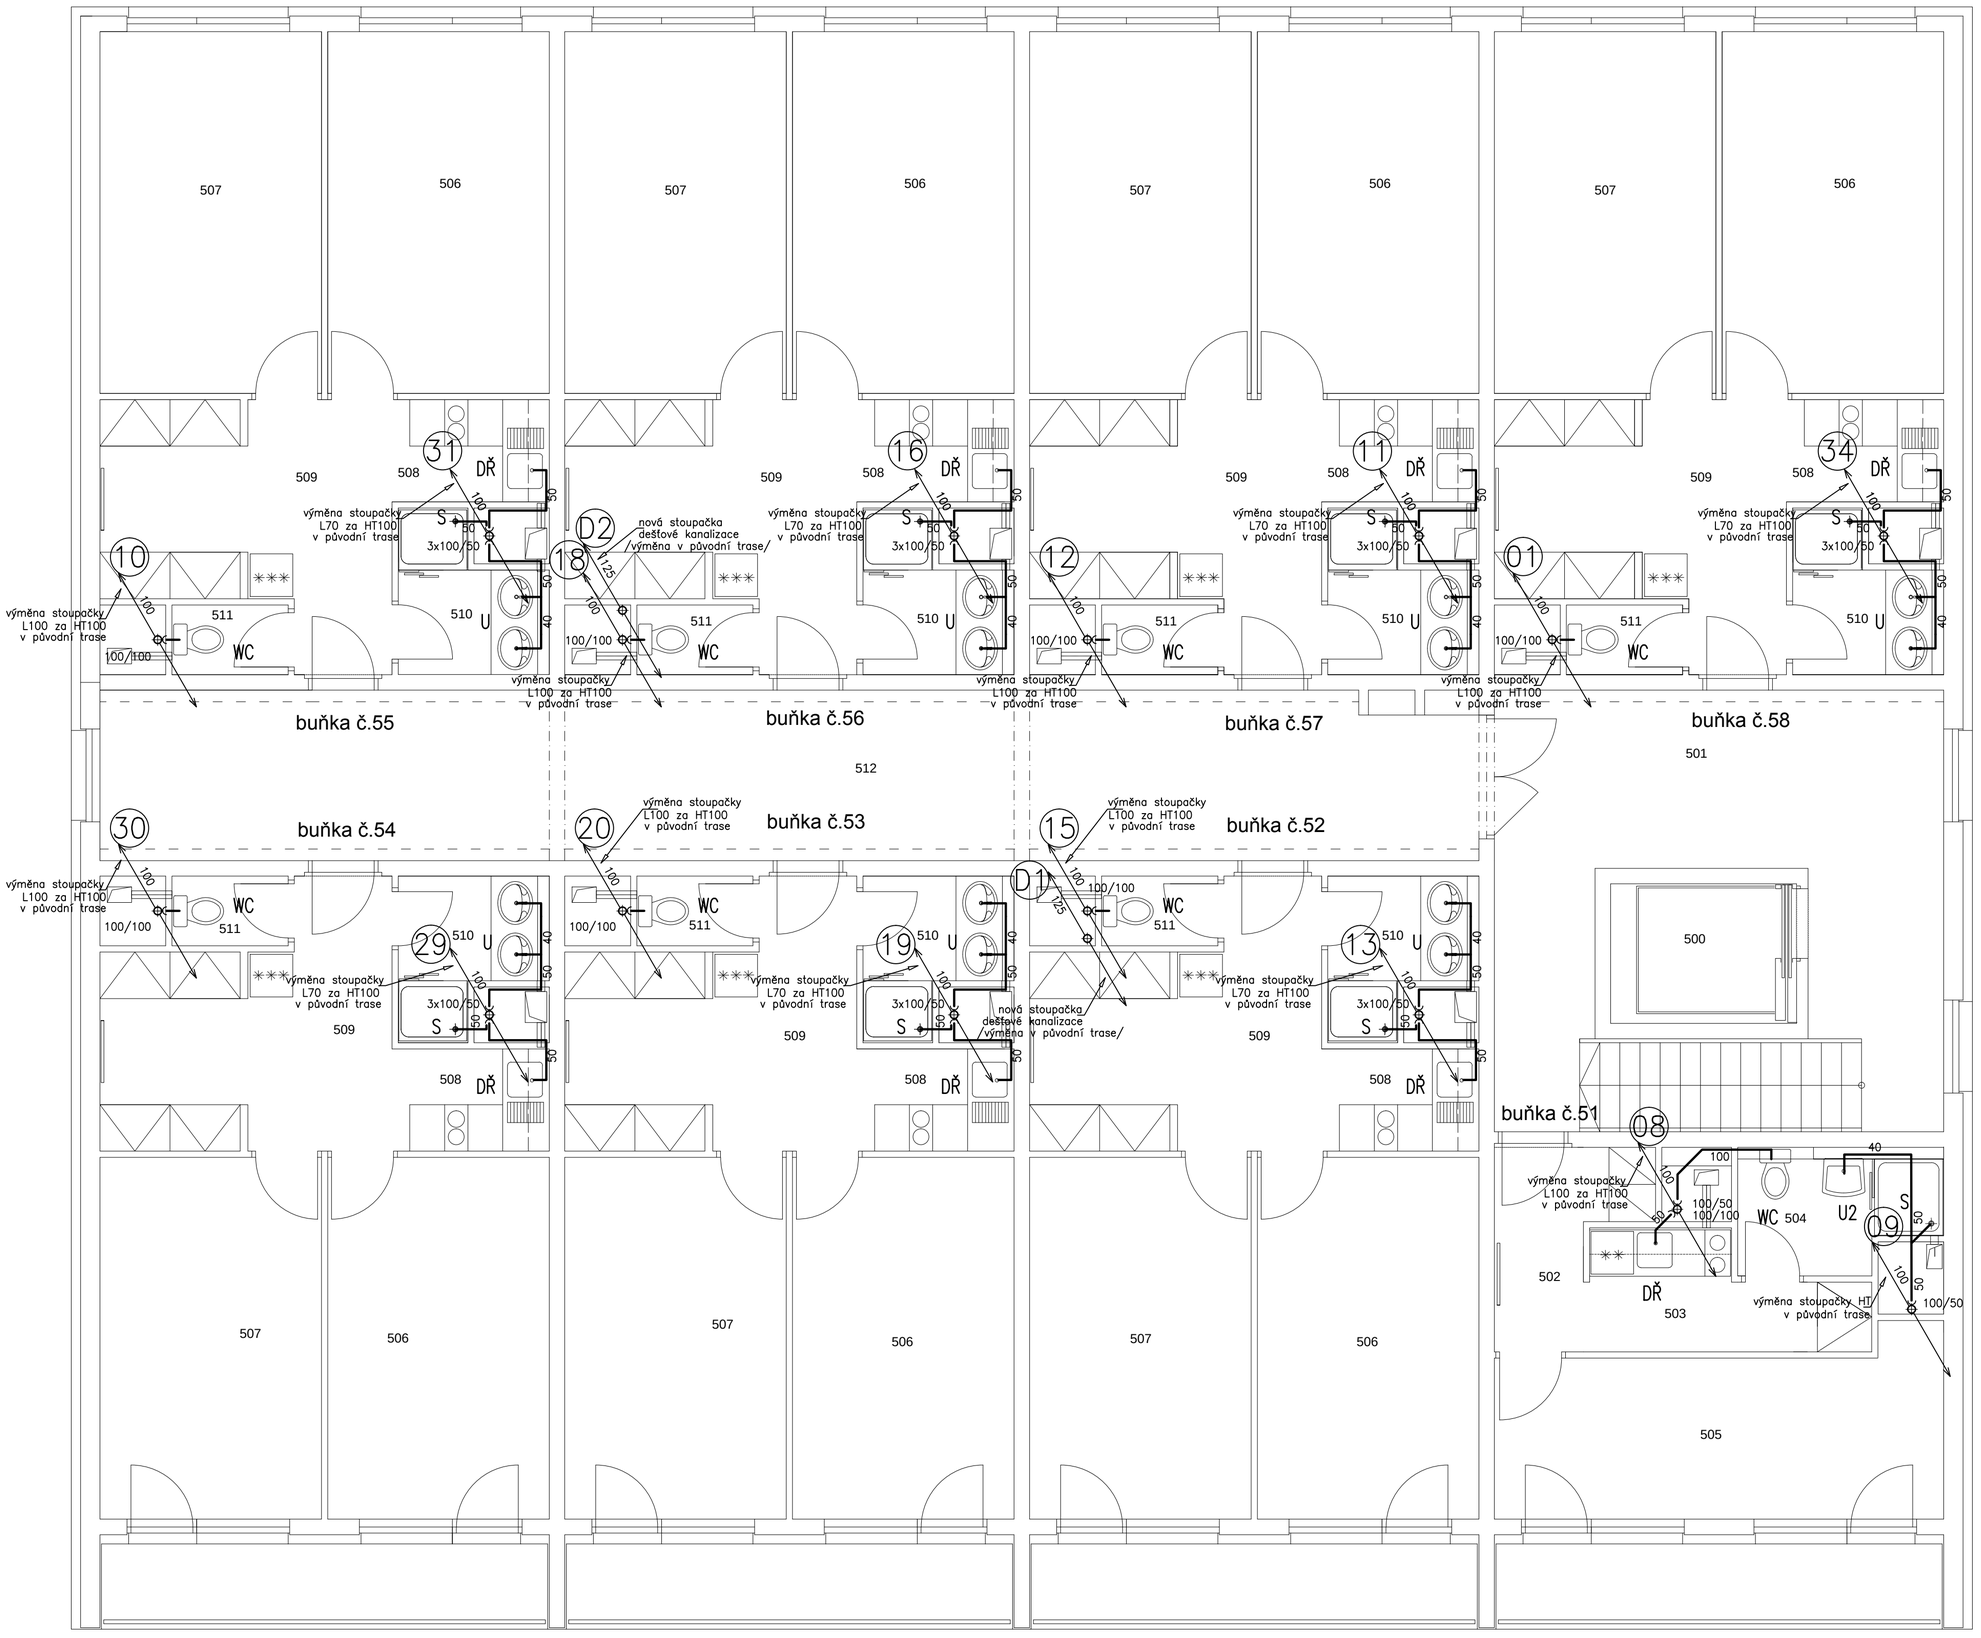

POZNÁMKA:

-PROSTUPY ROZVODŮ KANALIZACE A VODY POŽÁRNĚ DĚLÍCÍMI KONSTRUKCEMI MUSÍ BÝT UTĚSNĚNY DLE POŽADAVKU PBŘ A ČSN 730810 čl. 6.2. SAMOSTANÝM POŽÁRNÍM ÚSEKEM JSOU INSTALAČNÍ JÁDRA. VEŠKERÉ PROSTUPY KANALIZACE VEDENÉ DO JÁDRA BUDOU UTĚSNĚNY POŽÁRNÍ UCPÁVKOU/MANŽETOU S POŽÁRNÍ ODOLNOSTÍ 30 MINUT

UPOZORNĚNÍ:

POKUD SE KDEKOLIV V TÉTO PROJEKTOVÉ DOKUMENTACI VYSKYTUJE JAKÝKOLIV OBCHODNÍ NÁZEV MATERIÁLU, VÝROBKU, SYSTÉMU, SLUŽBY APOD.,JEDNÁ SE ZÁSADNĚ O REFERENČNÍ ÚDAJ SLOUŽÍCÍ PRO PŘESNOU SPECIFIKACI JEJICH POŽADOVANÝCH VLASTNOSTÍ. DANÝ MATERIÁL, VÝROBEK, SYSTÉM, SLUŽBU APOD. JE MOŽNO NAHRADIT JINÝM O SHODNÝCH ČI LEPŠÍCH VLASTNOSTECH, AVŠAK ZÁSADNĚ POUZE V RÁMCI PLATNÉ SMLUVNÍ CENY. TUTO PŘÍPADNOU NÁHRADU JE POVINEN NAVRHNOUT ZHOTOVITEL STAVBY, A TO V DOSTATEČNÉM PŘEDSTIHU PŘED OBJEDNÁNÍM, PŘIČEMŽ JE PŘI NÁVRHU NÁHRADY POVINEN OBJEDNATELI PROKÁZAT SHODU VLASTNOSTÍ S REFERENČNÍM MATERIÁLEM, VÝROBKEM, SYSTÉMEM, SLUŽBOU APOD.

TABULKA MÍSTNOSTÍ 5.NP

číslo:	Název místnosti:	Plocha (M2)
500	VÝTAH	4,32 M2
501	HALA + SCHODIŠTĚ	22,64 M2
502	CHODBA	3,9 M2
503	KUCH.KOUT	4,30 M2
504	SOCIÁLNÍ ZAŘ.	4,10 M2
505	POKOJ	12,45 M2
506	POKOJ	13,5 M2
507	POKOJ	13,5 M2
508	KUCH.KOUT	2,42 M2
509	CHODBA	11,09 M2
510	KOUPELNA	3,71 M2
511	WC	1,35 M2
512	CHODBA	40,93 M2

BLOK A1, KOLEJ HVĚZDA

ING. ZDENĚK URBAN
FRAGNEROVA 27/2415, 160 00 PRAHA 6
IČO 14920743, DIČ CZ-6002080689

AUTOR:	ZODP.PROJEKTANT:	PROFESE:	ZODP.PROJEKTANT:
ING.ZDENĚK URBAN	ING.ZDENĚK URBAN	D.1.4.1 - ZTI	ING. J. SÝKORA

INVESTOR: UNIVERZITA KARLOVA, KOLEJE A MENZY VORŠILSKÁ 1, 116 43 PRAHA 1

AKCE:
" UK - KAM - REKONSTRUKCE A OPRAVA BLOKU A1, KOLEJE HVĚZDA"
ZVONÍČKOVA 1928,PRAHA 6

VÝKRES:
2.NP-5.NP - KANALIZACE

Č.ZAK:	818/2017
STUPEŇ:	DPS
DATUM:	VI.2017
MĚŘÍTKO:	1:50
Č. VÝKRESU:	ZT3