


TABULKA MÍSTNOSTÍ 1.NP

číslo	Název místnosti	Plocha (M2)	Podlaha:	Stěny:	Strop:
100	VÝTĚH	4,32 M2			
101	HALA + SCHODIŠTĚ	22,64 M2	KERAMICKÁ DLAŽBA	KER SOKL ŠTUK	ŠTUKOVÁ OMÍTKA
102	CHODBA	3,9 M2	ZATEŽOVÉ PVC	SOKL PVC ŠTUK	ŠTUKOVÁ OMÍTKA
103	KUCH.KOUT	4,30 M2	ZATEŽOVÉ PVC	SOKL PVC ŠTUK	ŠTUKOVÁ OMÍTKA
104	SOCIÁLNÍ ZÁŘ.	4,10 M2	KERAMICKÁ DLAŽBA	KER OBKLAD ŠTUK	ŠTUKOVÁ OMÍTKA
105	1L POKOJ	12,45 M2	ZATEŽOVÉ PVC	SOKL PVC ŠTUK	ŠTUKOVÁ OMÍTKA
106	2L POKOJ	13,5 M2	ZATEŽOVÉ PVC	SOKL PVC ŠTUK	ŠTUKOVÁ OMÍTKA
107	2L POKOJ	13,5 M2	ZATEŽOVÉ PVC	SOKL PVC ŠTUK	ŠTUKOVÁ OMÍTKA
108	KUCH.KOUT	2,42 M2	ZATEŽOVÉ PVC	SOKL PVC ŠTUK	ŠTUKOVÁ OMÍTKA
109	CHODBA	11,09 M2	ZATEŽOVÉ PVC	SOKL PVC ŠTUK	ŠTUKOVÁ OMÍTKA
110	KOUPELNA	3,71 M2	KERAMICKÁ DLAŽBA	KER OBKLAD ŠTUK	ŠTUKOVÁ OMÍTKA
111	WC	1,95 M2	KERAMICKÁ DLAŽBA	KER OBKLAD ŠTUK	ŠTUKOVÁ OMÍTKA
112	CHODBA	40,93 M2	ZATEŽOVÉ PVC	SOKL PVC ŠTUK	ŠTUKOVÁ OMÍTKA
113	CHODBA	6,73 M2	KERAMICKÁ DLAŽBA	KER SOKL VÝMALBA	VÝMALBA
114	PROSTOR A	19,55 M2	ZATEŽOVÉ PVC	SOKL PVC VÝMALBA	VÝMALBA
115	PROSTOR B	39,20 M2	ZATEŽOVÉ PVC	SOKL PVC VÝMALBA	VÝMALBA

LEGENDA

STÁVAJÍCÍ STUPÁČKY Z OCELOVÝCH TRUBEK DEMONTOVAT  
NOVÉ STUPÁČKY V MÍSTĚCH PROSTUPŮ PŮVODNÍCH STUPÁČEK - KRODĚ  
KOUPELN 104, AŽ 50L,  
NOVÉ STUPÁČKY PŘIPRavit NA STAV ROZVOJ V SUTERÉNU, ARMATURY NA  
PATÁCH STUPÁČEK PROVĚRIT V PŘÍPADĚ ŠPATNÉ FUNKCE VYMĚNIT

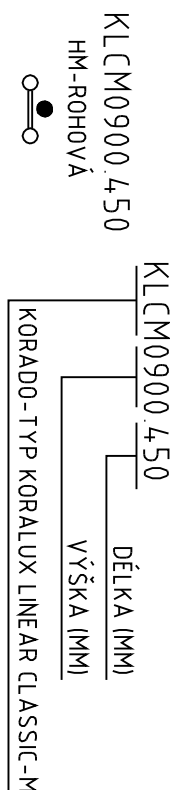

PŘÍPOJENÍ NA ROZVĚČ 5mm TRV A UŠ 1/2"  
TRV OSADIT TERMOISOLACIČNÍ HLAVICÍ

OSTATNÍ PRÁCE

DEMONTÁŽ STÁVAJÍCÍCH TOPNÝCH TĚLES (UTINA) VČETNĚ NOSNÝCH KONZOL  
DEMONTÁŽ ŠROUBENÍ, PŘÍPOJENÍ STÁVAJÍCÍCH TĚLES, JEJICH VYČIŠTĚNÍ  
NOVÝ NÁTER RADIATORŮ V BARVĚ BÍLÉ VČETNĚ PŘÍPOJOVACÍHO PODRUBIZKADNÍ - VÍŘENÍ NÁTERU  
DODÁVKA - KONIZ NOVÝCH KONZOL PRO ZAVĚŠENÍ RADIATORŮ  
NOVÉ OSazení A PŘÍPOJENÍ RADIATORŮ AŽ PO NOVÉ VYMALBĚ STĚN  
RŮZNÉ TYPY STÁVAJÍCÍCH TERMOISOLACIČNÍCH HLAVIC  
PŘÍPOJENÍ TRUBEK V PODLAHĚ A STĚN (KONIZ)

+0.000 = 362,775

BLOK A1, KOLEJ HVĚZDA

ING. ZDENĚK URBAN			
FRAJNEROVA 27/2415, 160 00 PRAHA 6			
IČO 14920743, DIČ CZ-6002080689			
AUTOR	ZDOPROJEKTANT	PŘEPÍŠE	ZDOPROJEKTANT
ING. ZDENĚK URBAN	ING. ZDENĚK URBAN	TOPEŇ	OMÍTKA, VÍŘIZ
INVESTOR - UK PRAHA, KOLEJ A KINIZY VOŘEŠKA 1, TRV A3 PRAHA 1			
AKCE - UK - KAN - REKONSTRUKCE A OPRAVA BLOKU A1 KOLEJ HVĚZDA -			
ZVONÍČKOVA 1928 PRAHA 6			
VÝKRES - MĚŘÍTKO 1:50			
VÝKRESU 2			