


PŮDORYS

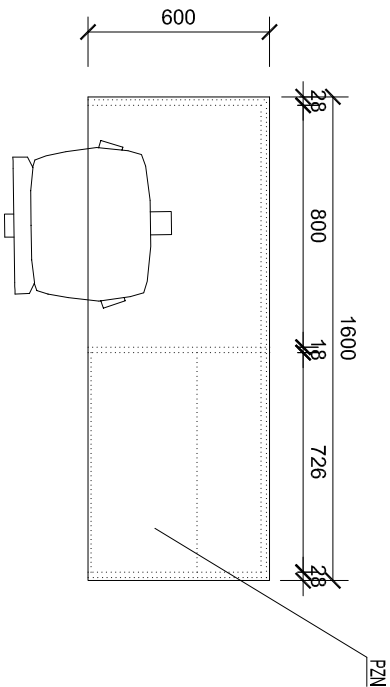


ZADNÍ POHLED


ČELNÍ POHLED

BOČNÍ POHLED

BOČNÍ POHLED
S VÝKLOPEM

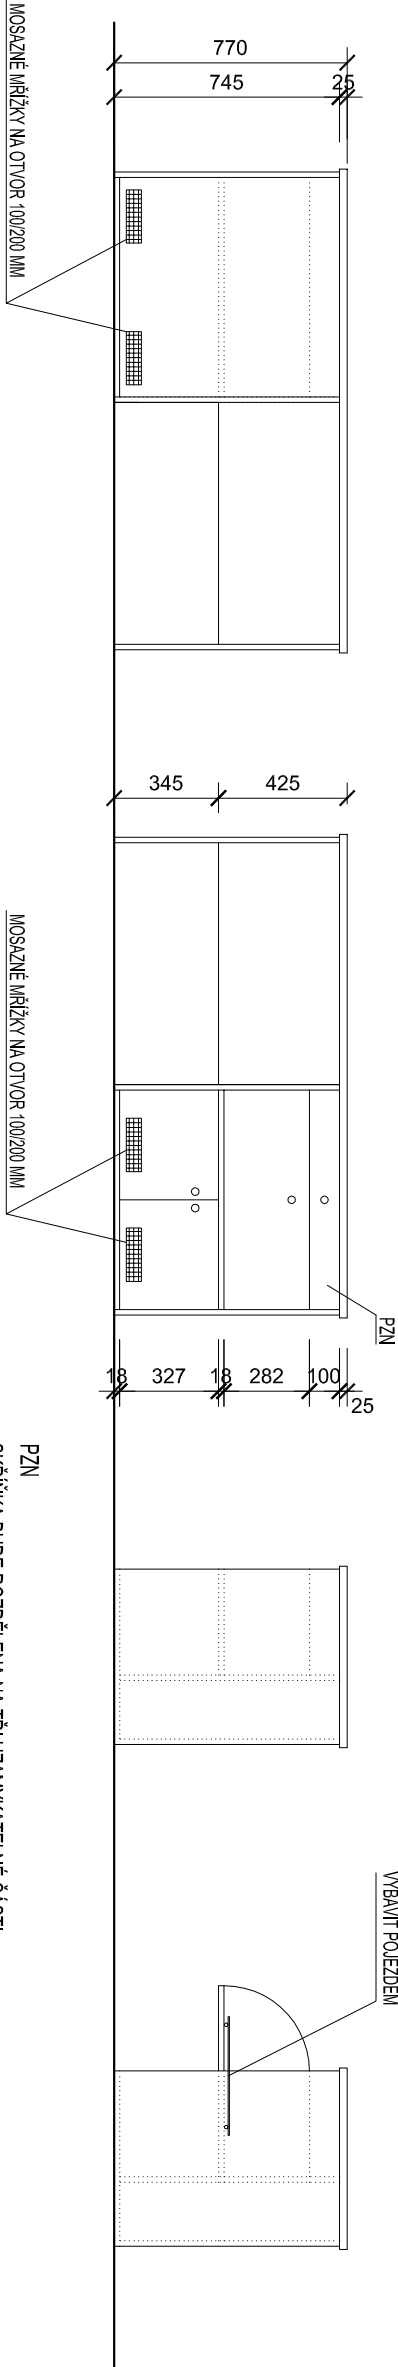

PZN
SKŘÍŇKA BUDE ROZDĚLENA NA TŘI UZAMÝKATELNÉ ČÁSTI
SPODNÍ ČÁST BUDE OPATŘENA DVOUKŘÍDLÝMI DVÍŘKY, KTERÉ BUDOU MÍT PROVĚTRÁVACÍ OTVORY S MOSAZNÝMI MŘÍŽKAMI
ZADNÍ ČÁST BUDE TAKÉŽ OPATŘENA STEJNÝMI OTVORY A KRYTÍM
STŘEDNÍ ČÁST BUDE MÍT VÝKLOPNÁ DVÍŘKA VE SPODNÍ ČÁSTI BUDE POJEZDOVÁ PLOŠINA
HORNÍ ČÁST BUDE MÍT VÝSUVNOU ZÁSUVKU
MATERIÁL BUDE LAMINOVANÁ DŘEVOTŘÍŠKA TLOUŠŤKY 18 mm (PRACOVNÍ DESKA 28 mm) V DEKORU SVĚTLÝ BUK.

±0,000 =		m.n.m.		PARE:				
<div></div> <div>Q PROJEKT Bohuslava ze Štamberka 8 Praha 4 140 00 tel./fax: 261216619</div>		GEN.PROJEKTANT :		Ing. Jaroslav Borovička				
		VYPRACOVAL :		Ing. Jan Macek				
		INVESTOR :		PRÁVNICKÁ FAKULTA UNIVERSITY KARLOVY				
		MÍSTO :		PRÁVNICKÁ FAKULTA UNIVERSITY KARLOVY , PRAHA 1 NÁMĚSTÍ CURIEOVÝCH 7				
		AKCE :		Nábytkové vybavení pro studenty, které je určeno pro účely: podpory studijního prostředí na VŠ				
		obsah výkresu		č. výkresu				
		SCHÉMA KATEDRY-TYP B 1 600/600 mm		3				
č. zadávký	formát	A3	datum	04/2018	účel	DOKUM.PRO VÝBĚR DODAVATELE	měřitko	1 :25