


Tabulka místností - 1.NP		
Č.	Název místnosti	Plocha [m2]
C.010	Výšahová šachta	2,88
C.133	Chodba	11,2
C.135	Kancelář údržby	12,45
C.136	Technický velin	11,3
C.137	Podatelna	11,81
C.138	Archivář, spisovna	11,9
C.139	Schodiště - budova C	23,25
		84,79 m²

LEGENDA:

- KANALIZACE SPLAŠKOVÁ - PP-MD
KANALIZACE ODVĚTRÁNÍ - PP-MD
ODVOD KONDENZÁTU - PP-HTEM

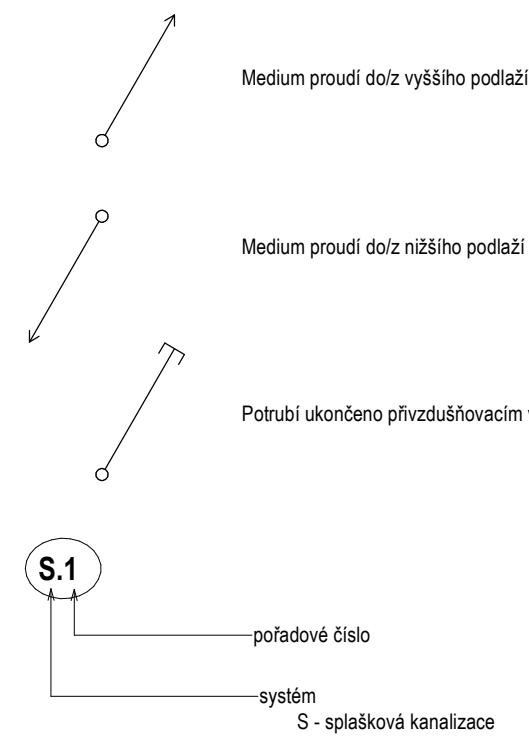



POZNÁMKA:

- ODPADNÍ POTRUBÍ BUDE VYVEDENO 0,5M NAD STŘECHU A UKONČENO VĚTRACÍ HLAVICÍ
- ZAŘÍZOVACÍ PŘEDMĚTY BUDOU VYBAVENY ZAPACHOVÝMI UZÁVĚRY
- PŘÍPOJOVACÍ POTRUBÍ BUDOU VEDENA V PŘEDSTĚNOVÝCH SYSTÉMECH
- MINIMÁLNÍ SKLON PŘÍPOJOVACÍHO POTRUBÍ BUDE 3‰
- MINIMÁLNÍ SKLON SVODNÉHO POTRUBÍ BUDE 2‰-SPLAŠKOVÁ KANALIZACE,1%-DEŠŤOVÁ KANALIZACE
- NA POTRUBÍ BUDOU INSTALOVÁNY ČISTIČI TVAROVKY DLE ČSN 75 6760
- UCHYCENÍ POTRUBÍ JE ŘEŠENO PREFABRIKOVANÝM ZÁVĚSNÝM SYSTÉMEM S PRÝŽOVÝMI VLOŽKAMI MEZI OBJÍMKOU A POTRUBÍM
- POTRUBÍ BUDE KOTVENO DO KONSTRUKCÍ, KTERÉ NESOULADÍ S AKUSTICKY CHRÁNĚNÝM PROSTOREM
- PŘED NÁPOJENÍM DEŠŤOVÉ KANALIZACE DO SPLAŠKOVÉ BUDE INSTALOVÁN ZAPACHOVÝ UZÁVĚR
- LINIOVÝ ODVOĐOVACÍ ŽLAB, TERASOVÉ A STŘEŠNÍ VPUSTI BUDOU ELEKTRICKY VYHRÍVÁNY
- DODAVATELSKÁ FIRMA MUSÍ VYŘEŠIT UMÍSTĚNÍ PEVNÝCH BODŮ A DLOUHÝCH HRDEL SLOUŽÍCÍCH K DILATOVÁNÍ POTRUBÍ
- ROZVODY KANALIZACE, KTERÉ BUDOU EL. VYHŘÍVÁNE, BUDOU OBALENY DODATEČNĚ HLINIKOVOU FOLIÍ

Zařizovací předměty - dodávka stavební části

Příslušenství potrubí

- PV.1 Přívzdušovací ventil DN50
PV.2 Podomítkový přívzdušovací ventil DN75
VH.1 Větrací hlavice DN75
VH.2 Větrací hlavice DN110
PS Podomítkový sifon na odvod kondenzátu

Č. PARC. 764/224, K.Ú. Jinonice			
AUTOR NÁVRHU: XX	VYPRACOVAL: Jakub Šplíka	ZODPOVĚDNÝ PROJEKTANT: Pavel Kolář	GENERÁLNÍ PROJEKTANT:
HP: Ing. arch. Jakub Masák		 TZBimTech s.r.o. Bulharská 996/20, 101 00 Praha 10 IČ: 02863368	 Ablér Masák & Partner, s.r.o. Rooseveltova 39/575, 160 00 Praha 6 Bubeneč, IČ: 27086531
STAVEBNÍK: Univerzita Karlova, Fakulta sociálních věd Ovocný trh 560/5, 116 36 Praha 1		STUPEŇ PROJEKTU: DPS	
AKCE: Rekonstrukce prostor ubytovací části areálu UK v Jinonicích pro potřeby děkanátu FSV UK		DATUM: 02/2025	
ČÁST: DOKUMENTACE STAVEBNÍHO A INŽENÝRSKÉHO OBJEKTU		MĚŘÍTKO: 1 : 50	
ST. OBJEKT: JIN01-D		ČÁST: D00	
PODČÁST: ZDRAVOTNĚ TECHNICKÉ INSTALACE		OZN. SO: S001	
VÝKRES: PUDORYS 1. NP – KANALIZACE		PODČÁST: D.1.4.1b	
		Č. VÝKRESU: D.1.4.1.b_K_101	