Návrh řešení bariéry - napojení

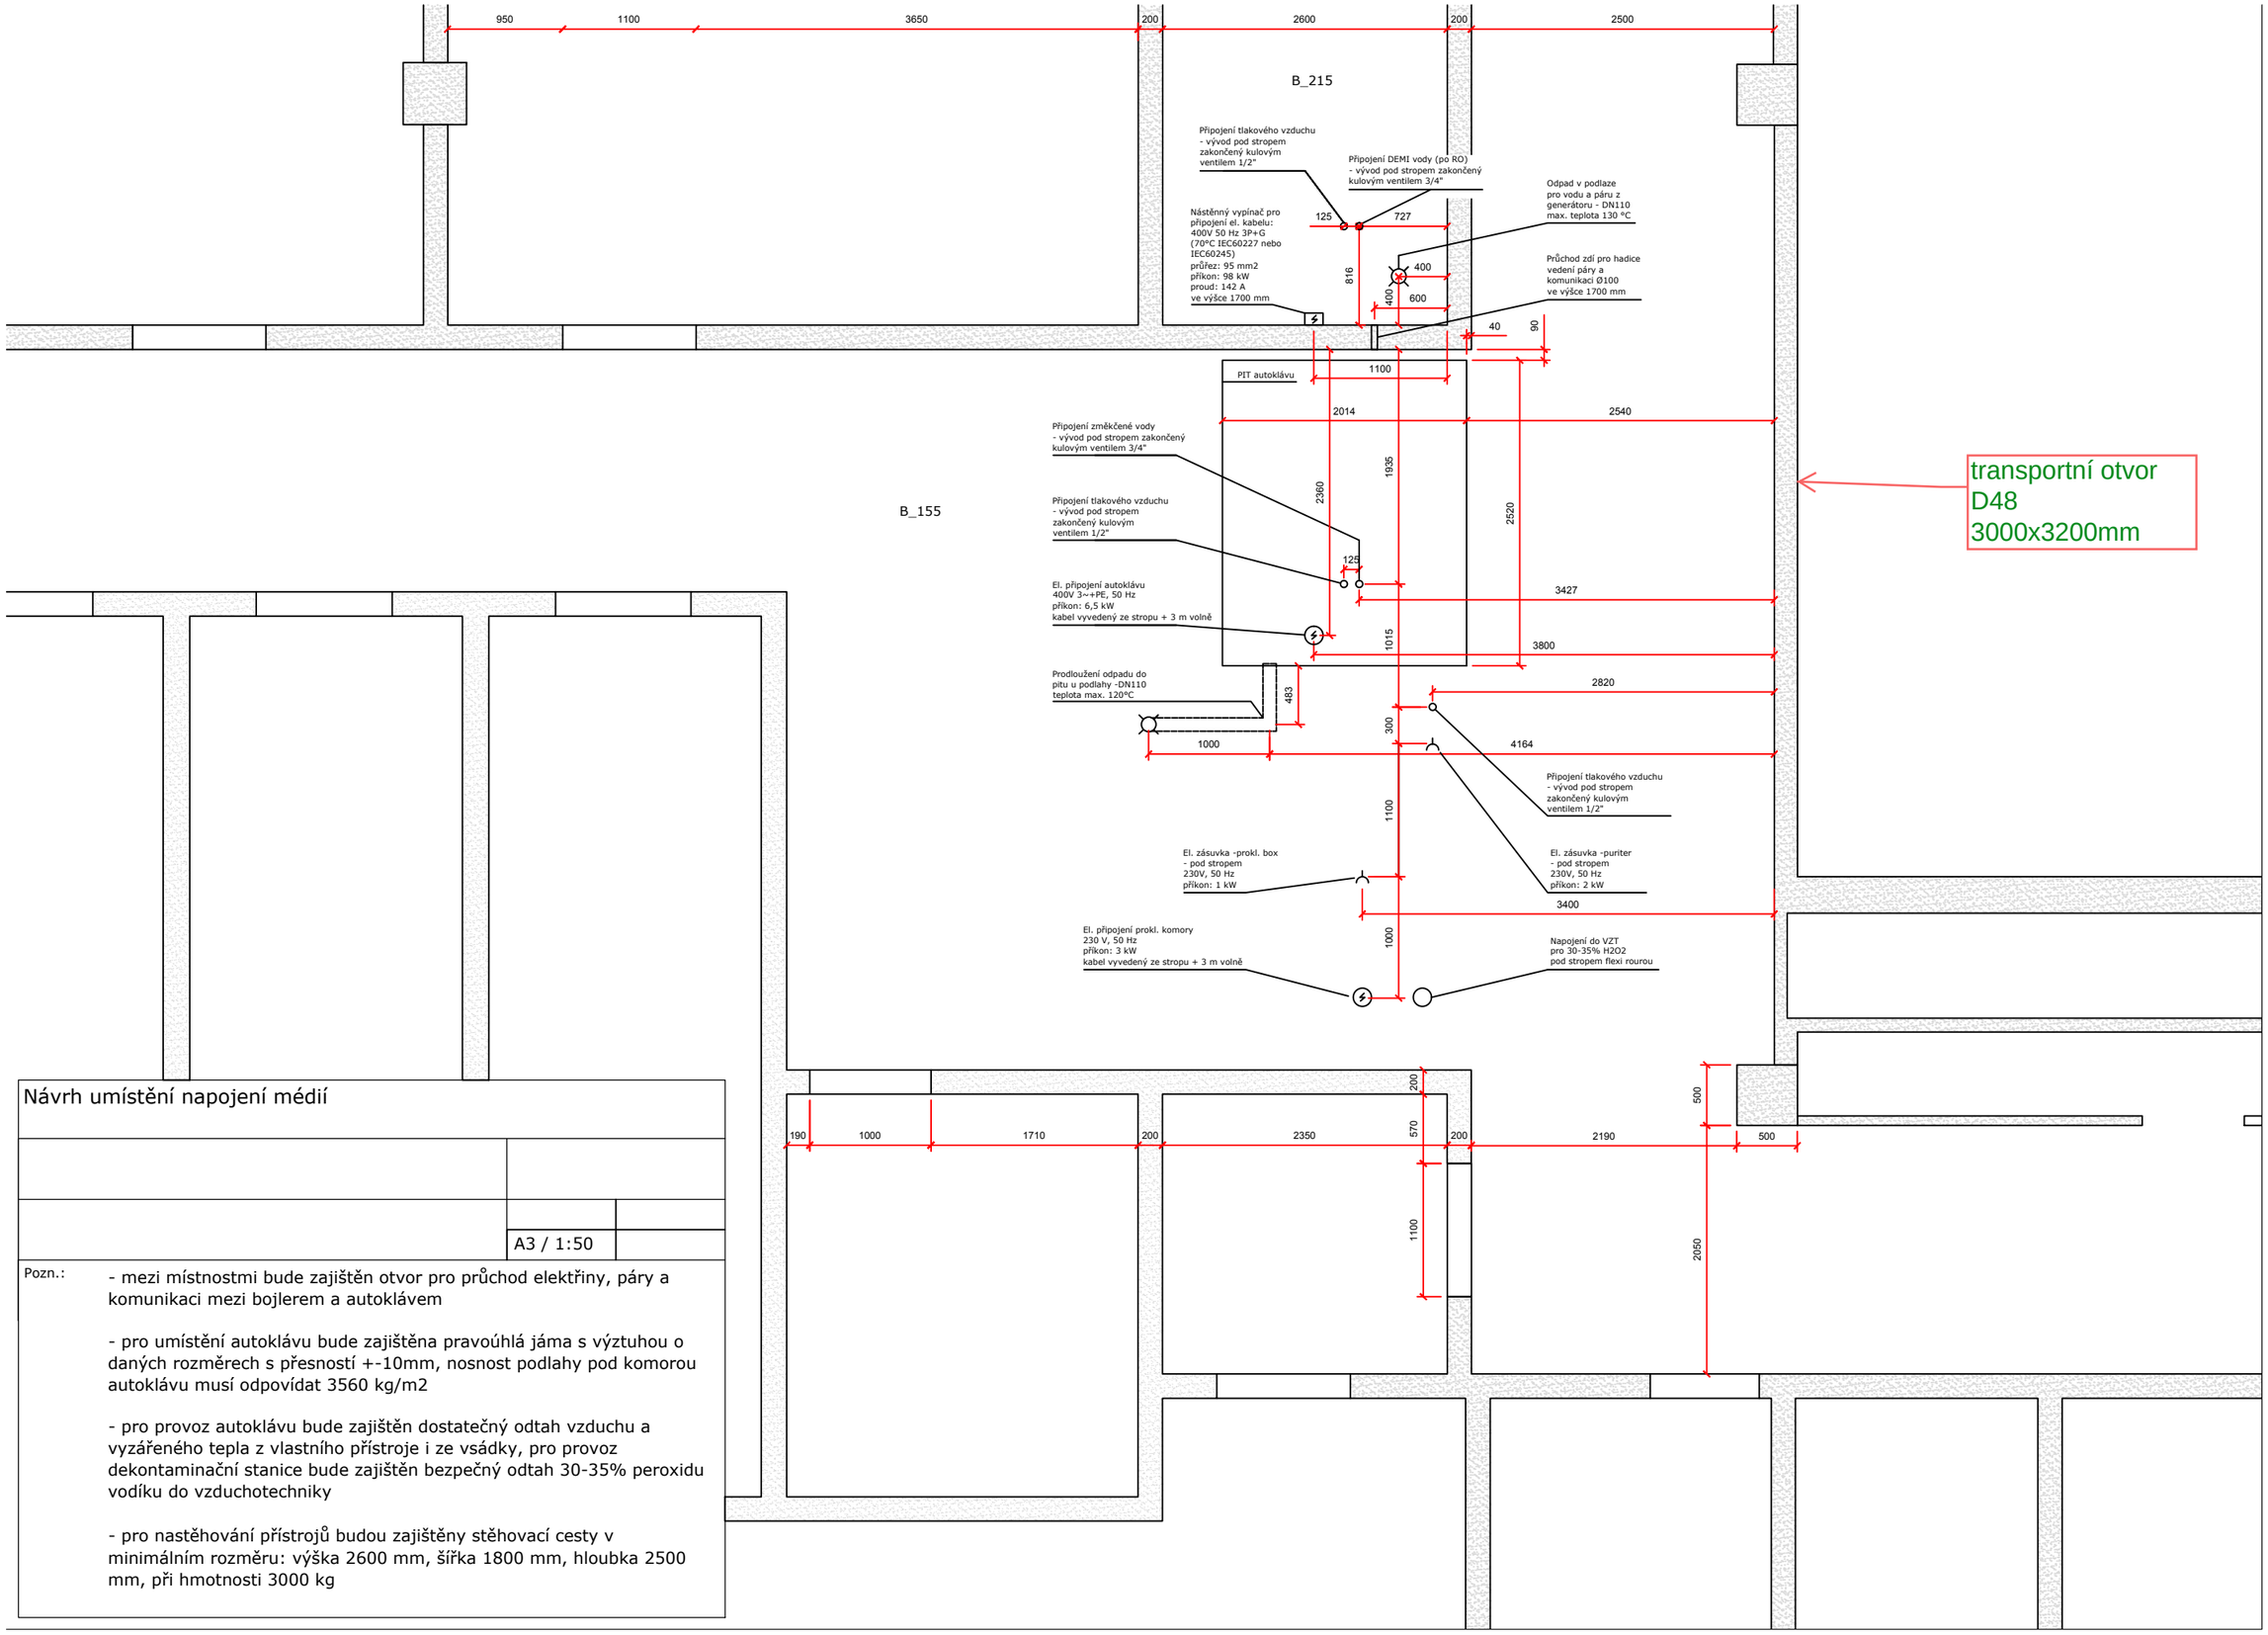

Návrh umístění napojení médií

A3 / 1:50

Pozn.:

- mezi místnostmi bude zajištěn otvor pro průchod elektřiny, páry a komunikaci mezi bojlerem a autoklávem

- pro umístění autoklávu bude zajištěna pravoúhlá jáma s výztuhou o daných rozměrech s přesností +-10mm, nosnost podlahy pod komorou autoklávu musí odpovídat 3560 kg/m2

- pro provoz autoklávu bude zajištěn dostatečný odtah vzduchu a vyzářeného tepla z vlastního přístroje i ze vsádky, pro provoz dekontaminační stanice bude zajištěn bezpečný odtah 30-35% peroxidu vodíku do vzduchotechniky

- pro nastěhování přístrojů budou zajištěny stěhovací cesty v minimálním rozměru: výška 2600 mm, šířka 1800 mm, hloubka 2500 mm, při hmotnosti 3000 kg