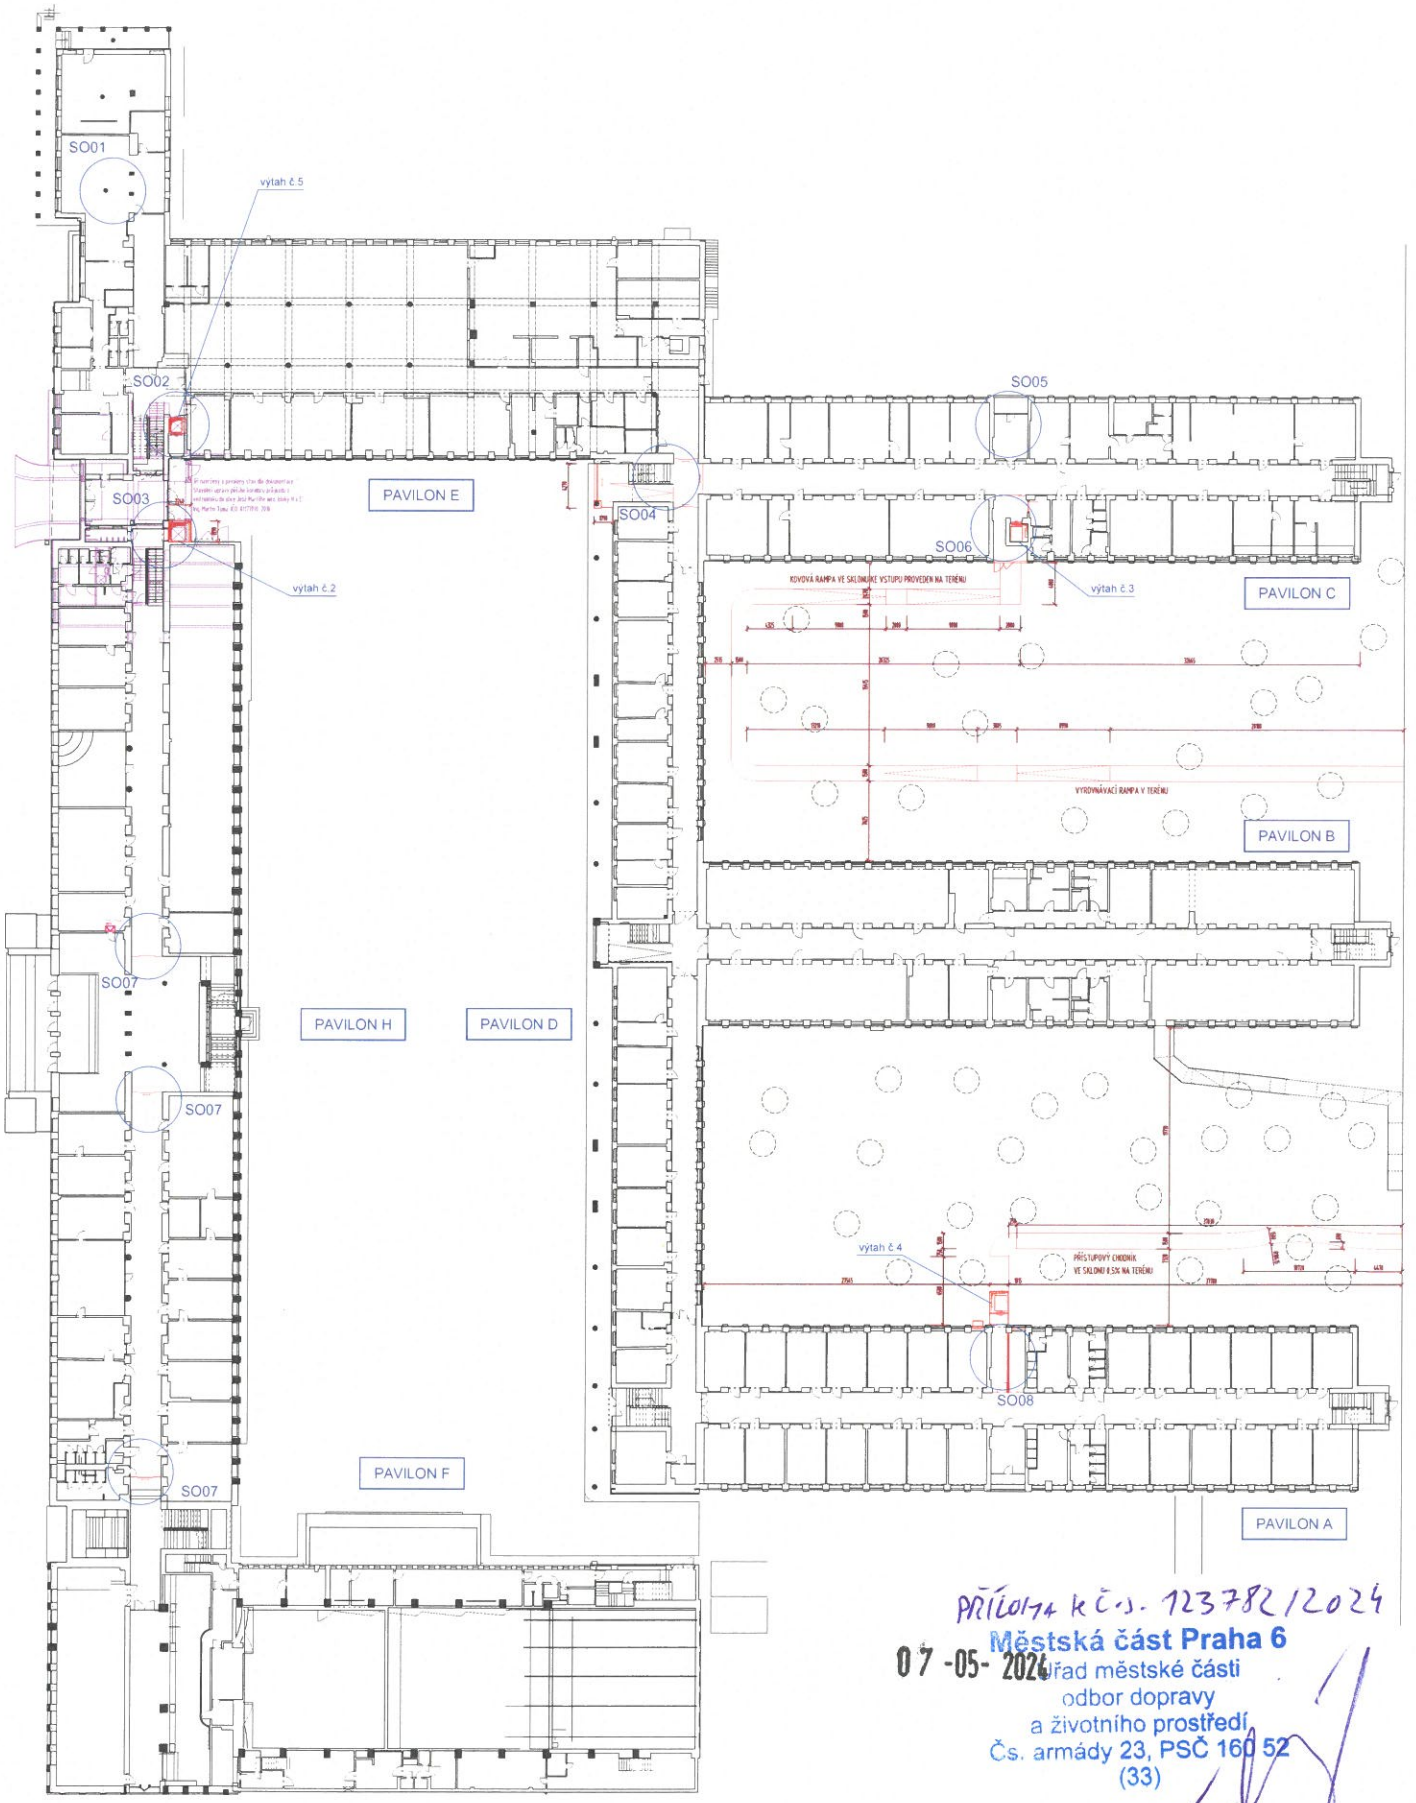

Příloha k č.j. 123782/2024
Městská část Praha 6
07-05-2024
Úřad městské části
odbor dopravy
a životního prostředí
Čs. armády 23, PSČ 160 52
(33)

SEZNAM BĚŽNÝCH STAVEBNÍCH OBJEKTŮ

SO 01 nový zelený areál a stavební úpravy a úpravy TZB a sítí související
SO 02 úpravy výtahů č.5 - společných ve vybité technologie a šachetních dveří a drobné úpravy TZB a sítí související
SO 03 úpravy výtahů č. , včetně nosných šachty a stavební úpravy a úpravy TZB a sítí související
SO 04 stavební úpravy vstupu do pavilonu D - pevné vstupních dveří a bezbariérová rampa, výměna dveří v pavilonu schodiště
SO 05 nové toalety v 2NP pavilonu C a sítí související úpravy TZB
SO 06 úpravy výtahu č.3 včetně nákladní výtahové šachty a stavební terénní úpravy a úpravy TZB a sítí související, včetně rampa a nových dveří a několikrát prostor výtahu
SO 07 nové dveřní výplně ve středové chodbě pavilonů H a související úpravy TZB
SO 08 přístavba výtahu č. a stavební úpravy a úpravy TZB a sítí související, včetně nosného prostorového chodníčku

Podrobná specifikace vybraných řešených částí

výtah č.2
- Stávající výtahová šachta
- výtah nosnost 630 kg, 8 osob
- výtahu: 1 kusů, technologie
- použité výtahu strojovny: bezstrojovna
- Kabinové rozměry (šířka x hloubka x výška kabiny)
- ... mm nad nástupní úrovní
- Rozměr šachty: 1400 x 1400 mm
- Typ výtahu: kabinový tažného mechanismu
- Vybavení kabiny: 800 x 1100 mm
- Dveře kabiny: 800 x 2000 mm
- Kabina: 1100 x 1400 mm
- Dveře: 800 x 2000 mm
- Provedení dveří: průchozí, sklopné
- PO kabinových dveří: EW30EI1

výtah č.3
- Stávající výtahová šachta
- Kompletní výměna výtahu za nový, výtah na nový
- výtah nosnost 630 - 1000 kg
- nejvyšší bod kabiny
- výměna: dřevěné / kovové dveře
- provedení: bez strojovny
- Rozměr šachty: 1400 x 1400 mm
- Typ výtahu: kabinový tažného mechanismu
- Stávající dveře: 1 ks
- Kabina: průchozí, sklopné
- PO kabinových dveří: EW30EI1

výtah č.4
- Nová nákladní výtahová šachta s prostorem pro strojovnu výtahu
- Zadní část výtahu - dveře v prostoru pro strojovnu výtahu
- Vybavení kabiny: 1100 x 1400 mm
- Nosnost výtahu: 1000 kg
- Typ výtahu: kabinový tažného mechanismu
- Stávající dveře: 1 ks
- Kabina: průchozí, sklopné
- PO kabinových dveří: EW30EI1

LEGENDA:

Název projektu:	Celouniverzitní centrum TV pro studenty SSP - vertikální mobilita studentů se SP Univerzita Karlova, Fakulta tělesné výchovy a sportu, José Martího 269/31, 162 52 - Praha 6 – Veleslavín katastrální území Veleslavín 729353, parc. č. 302/28, 302/7
Stavebník:	Univerzita Karlova, Fakulta tělesné výchovy a sportu José Martího 269/31, 162 52 - Praha 6 - Veleslavín IČO: 00216208
Generální projektant:	DPU Revit s.r.o. Běchovická 701/26, Strašnice (Praha 10) 100 00 Praha, IČO: 28711335
Koordinátor projektu:	Tomáš Richter tel.: +420 725 724 895 tomas.richter@dpurevit.cz
Projektanti části:	Ing. arch. Marek Lehmann Pujmanové 1553/14 Praha 4 140 00, e-mail: lehmann@archigroup.cz, tel: +420 603957834
Vypracoval:	Ing. arch. Marek Lehmann, Ing. arch. Šimon Vilásek
Část:	D.1.1. Stavebně architektonická část
Umístění:	±0.000 = 314,43 m. n. m. BPV, souřadnicový systém S-JTSK
Datum:	12/2023
Měřítko:	1:250
Formát:	2xA4
Název výkresu:	Generel 1NP
Číslo výkresu:	D.1.1.2.1.1
Stupeň:	DUR/DSP
Paré:	