


POZNÁMKA:

POZN.: VŠECHNY ZMĚNY MUSÍ BÝT KONZULTOVÁNY S
ARCHITEKTEM A INVESTOREM.
NEJEDNÁ SE O VÝROBNÍ ANI PROVÁDĚCÍ DOKUMENTACI.
PŘED ZAHÁJENÍM PRACÍ MUSÍ BÝT ODSOUHLASEN
MATERIÁL A VÝROBNÍ DOKUMENTACE.
VŠECHNY ROZMĚRY NUTNO OVĚŘIT/ZAMĚŘIT NA STAVBĚ.
V PŘÍPADNÁ NESOULADY NUTNO ŘEŠIT S INVESTOREM
NEBO ARCHITEKTEM.

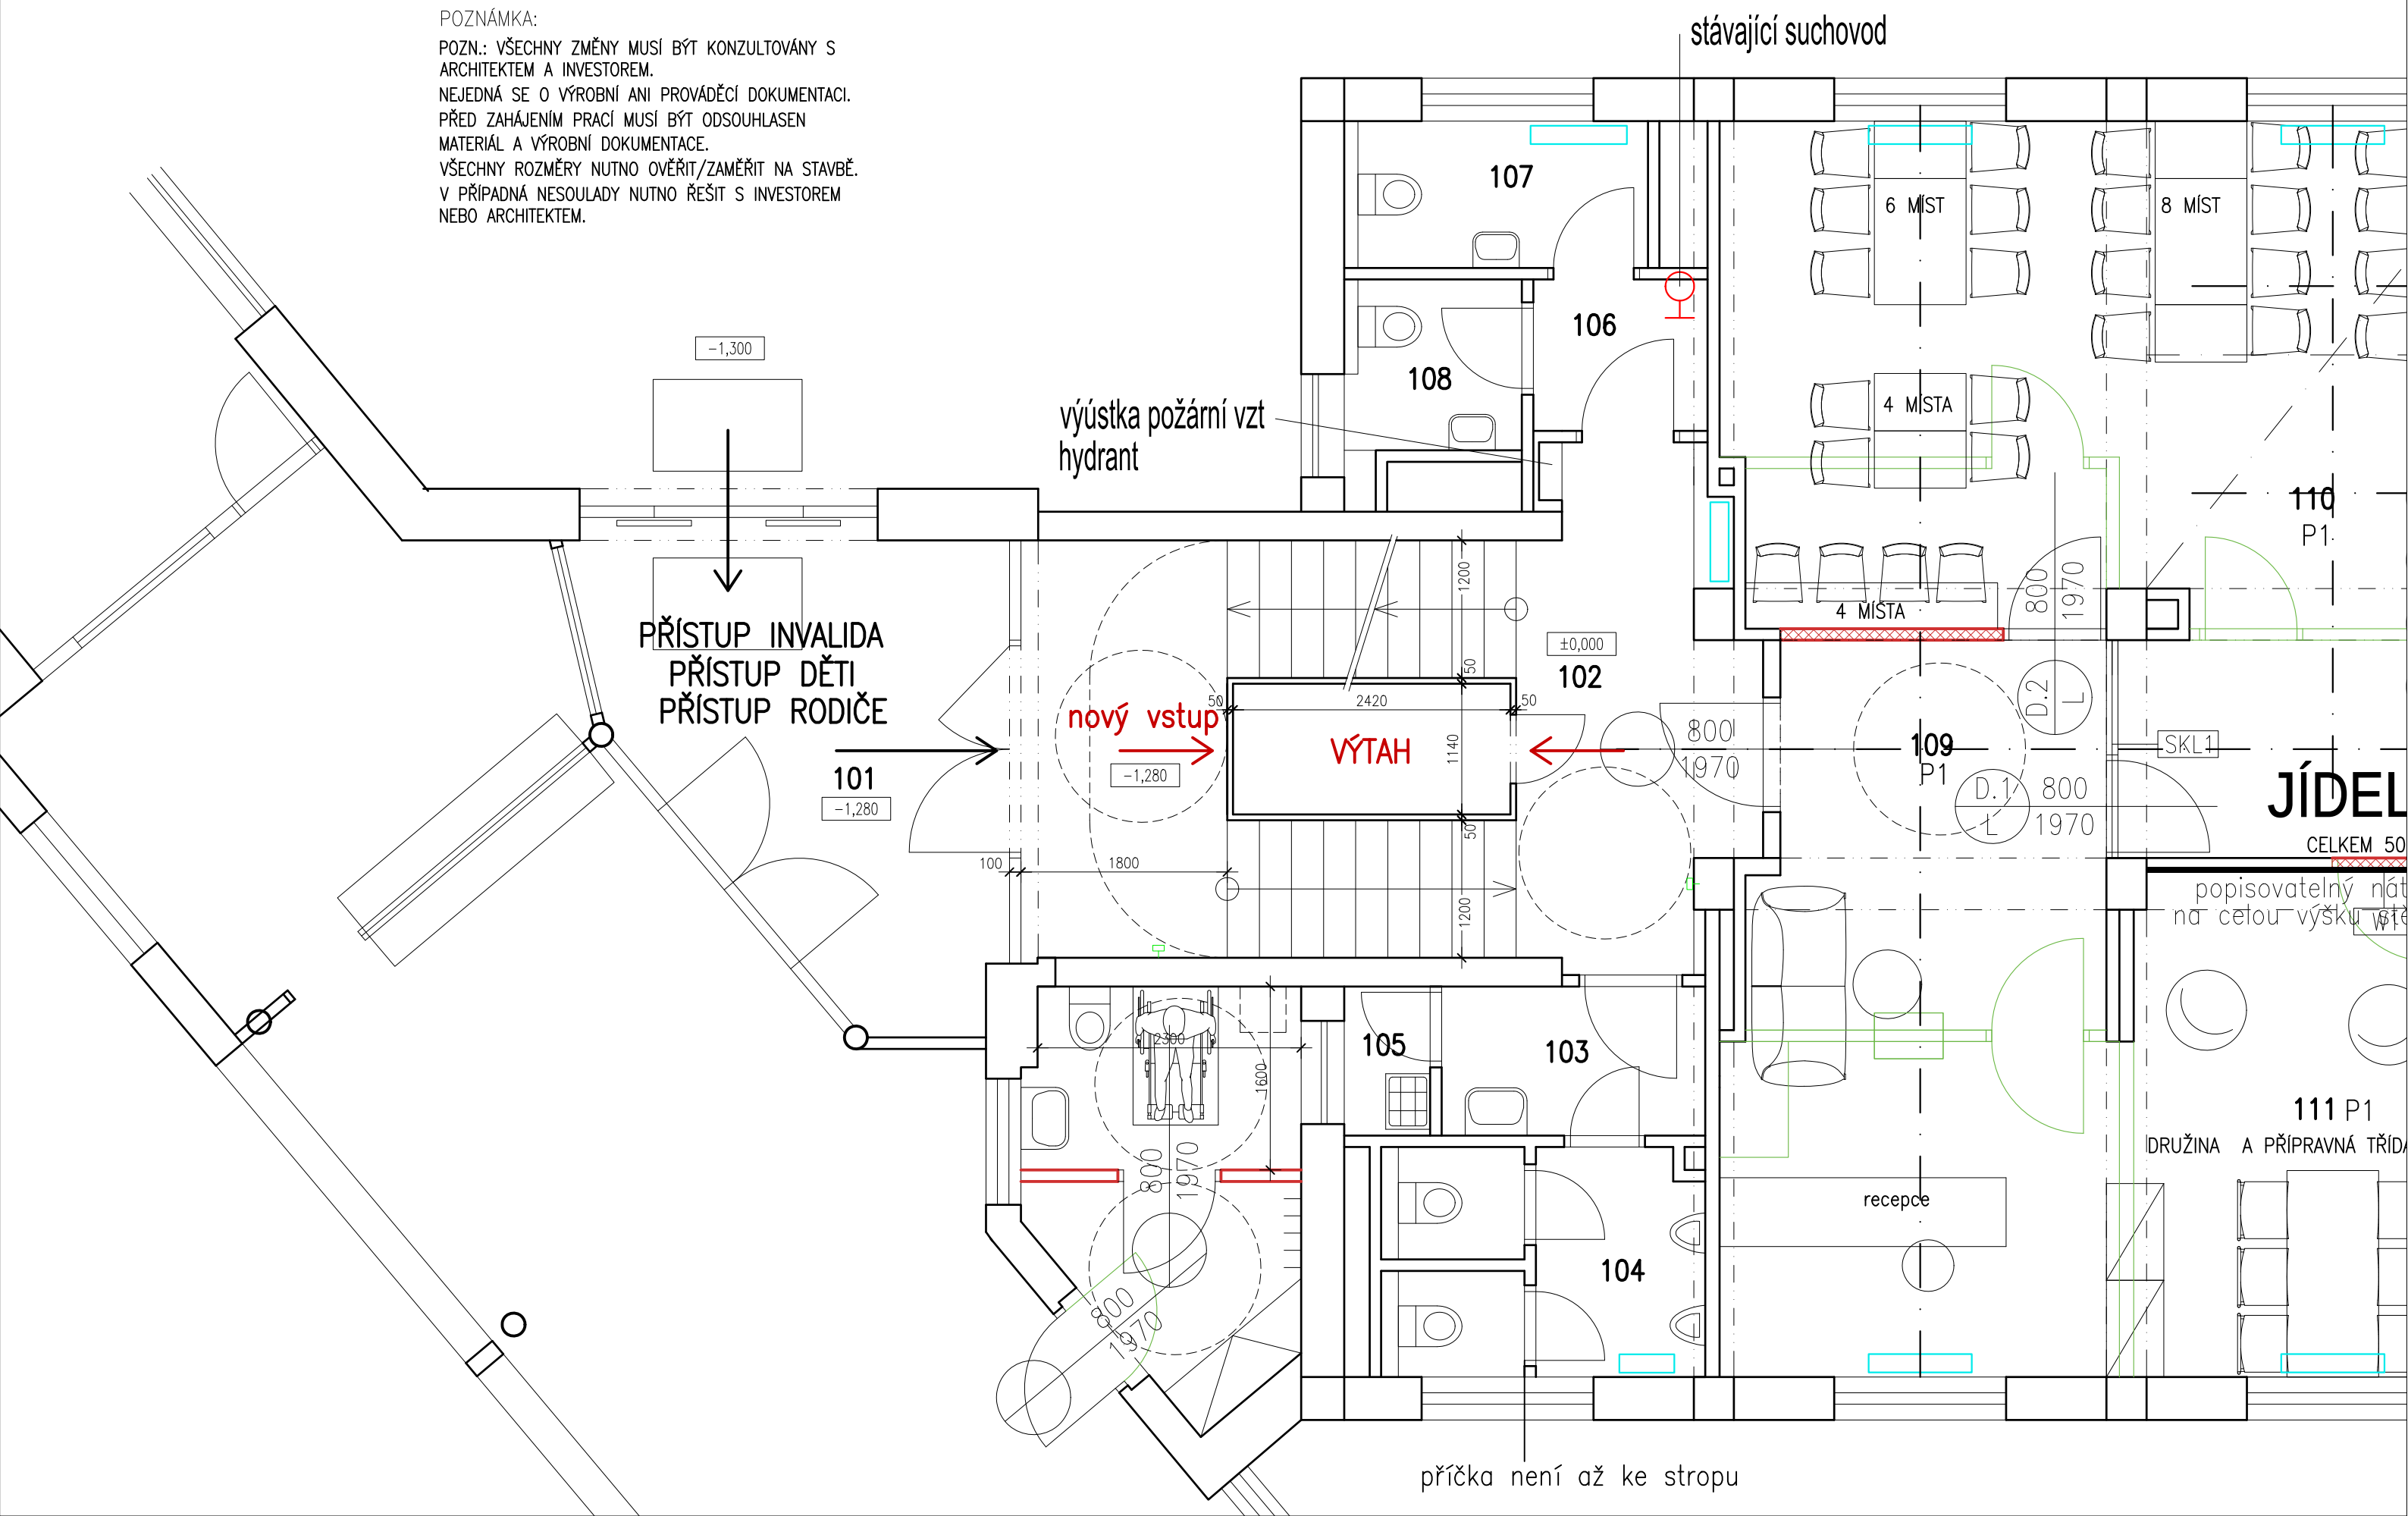


PŮDORYS 5NP STÁVAJÍCÍ 1:50

POZNÁMKA:


POZN.: VŠECHNY ZMĚNY MUSÍ BÝT KONZULTOVÁNY S
ARCHITEKTEM A INVESTOREM.

NEJEDNÁ SE O VÝROBNÍ ANI PROVÁDĚCÍ DOKUMENTACI.
PŘED ZAHÁJENÍM PRACÍ MUSÍ BÝT ODSOUHLASEN
MATERIÁL A VÝROBNÍ DOKUMENTACE.

VŠECHNY ROZMĚRY NUTNO OVĚŘIT/ZAMĚŘIT NA STAVBĚ.
V PŘÍPADNÁ NESOULADY NUTNO ŘEŠIT S INVESTOREM
NEBO ARCHITEKTEM.

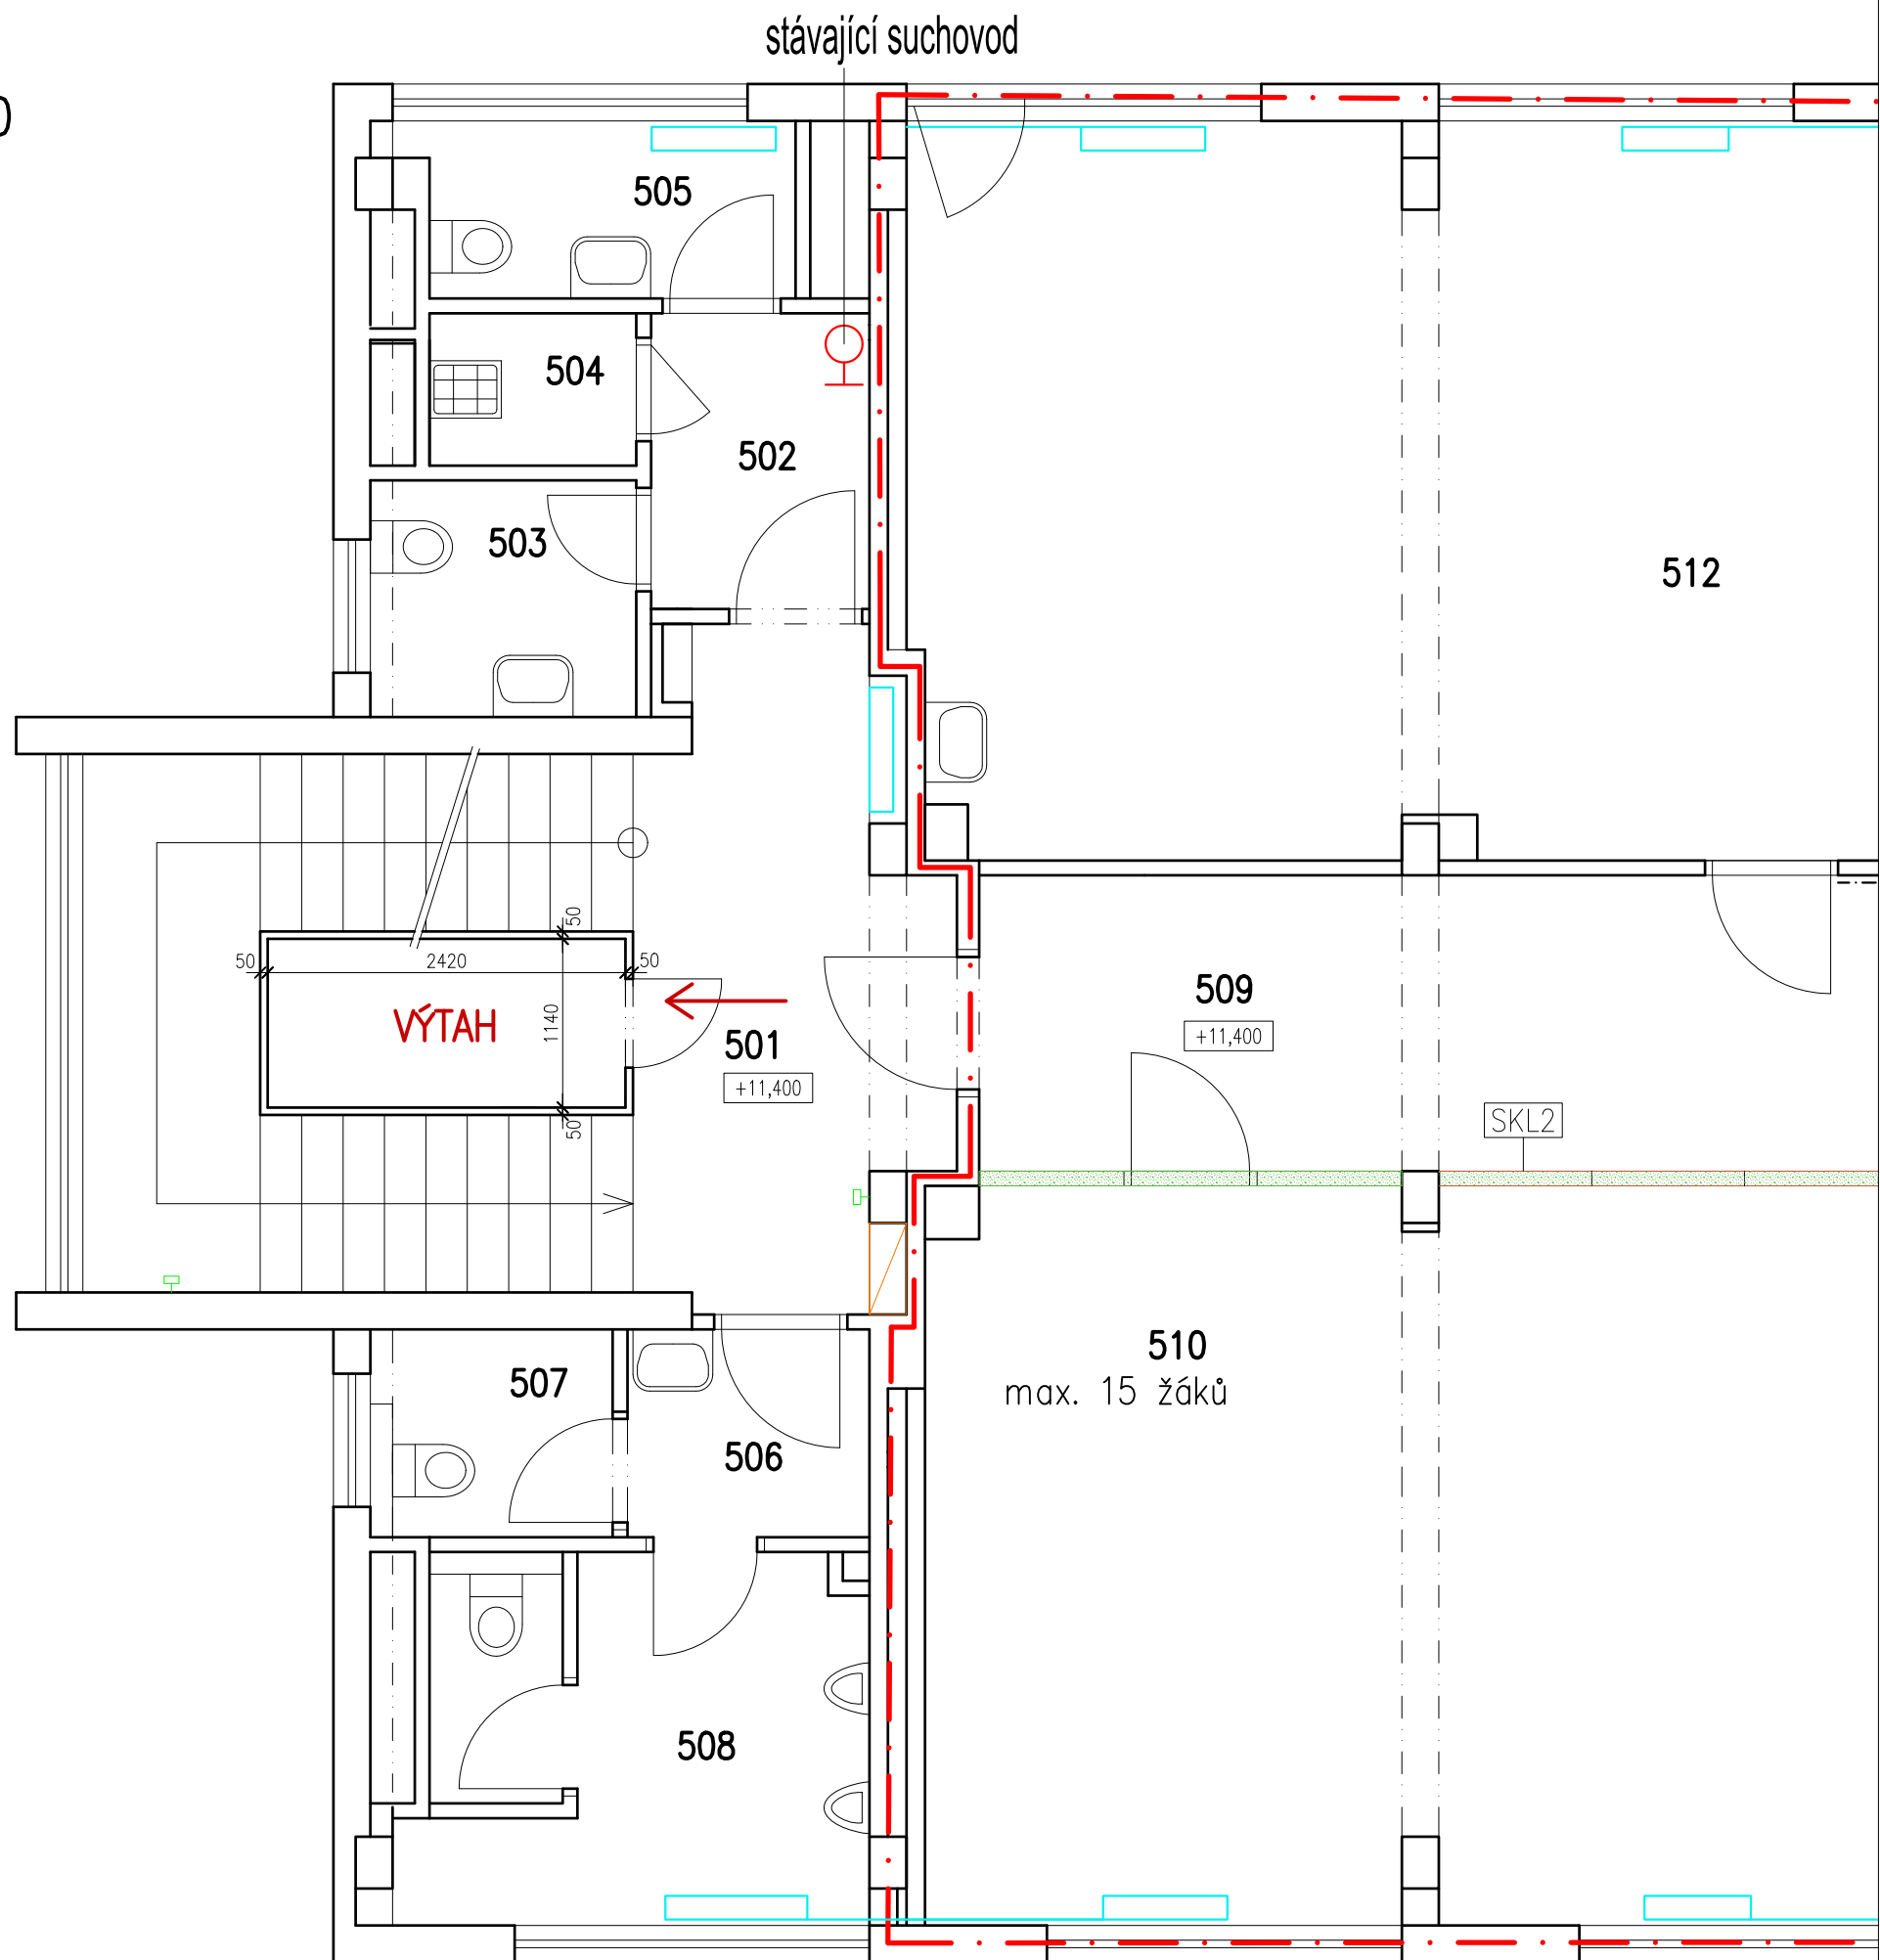

ŘEZ SCHODIŠTĚM STÁVAJÍCÍ 1:100

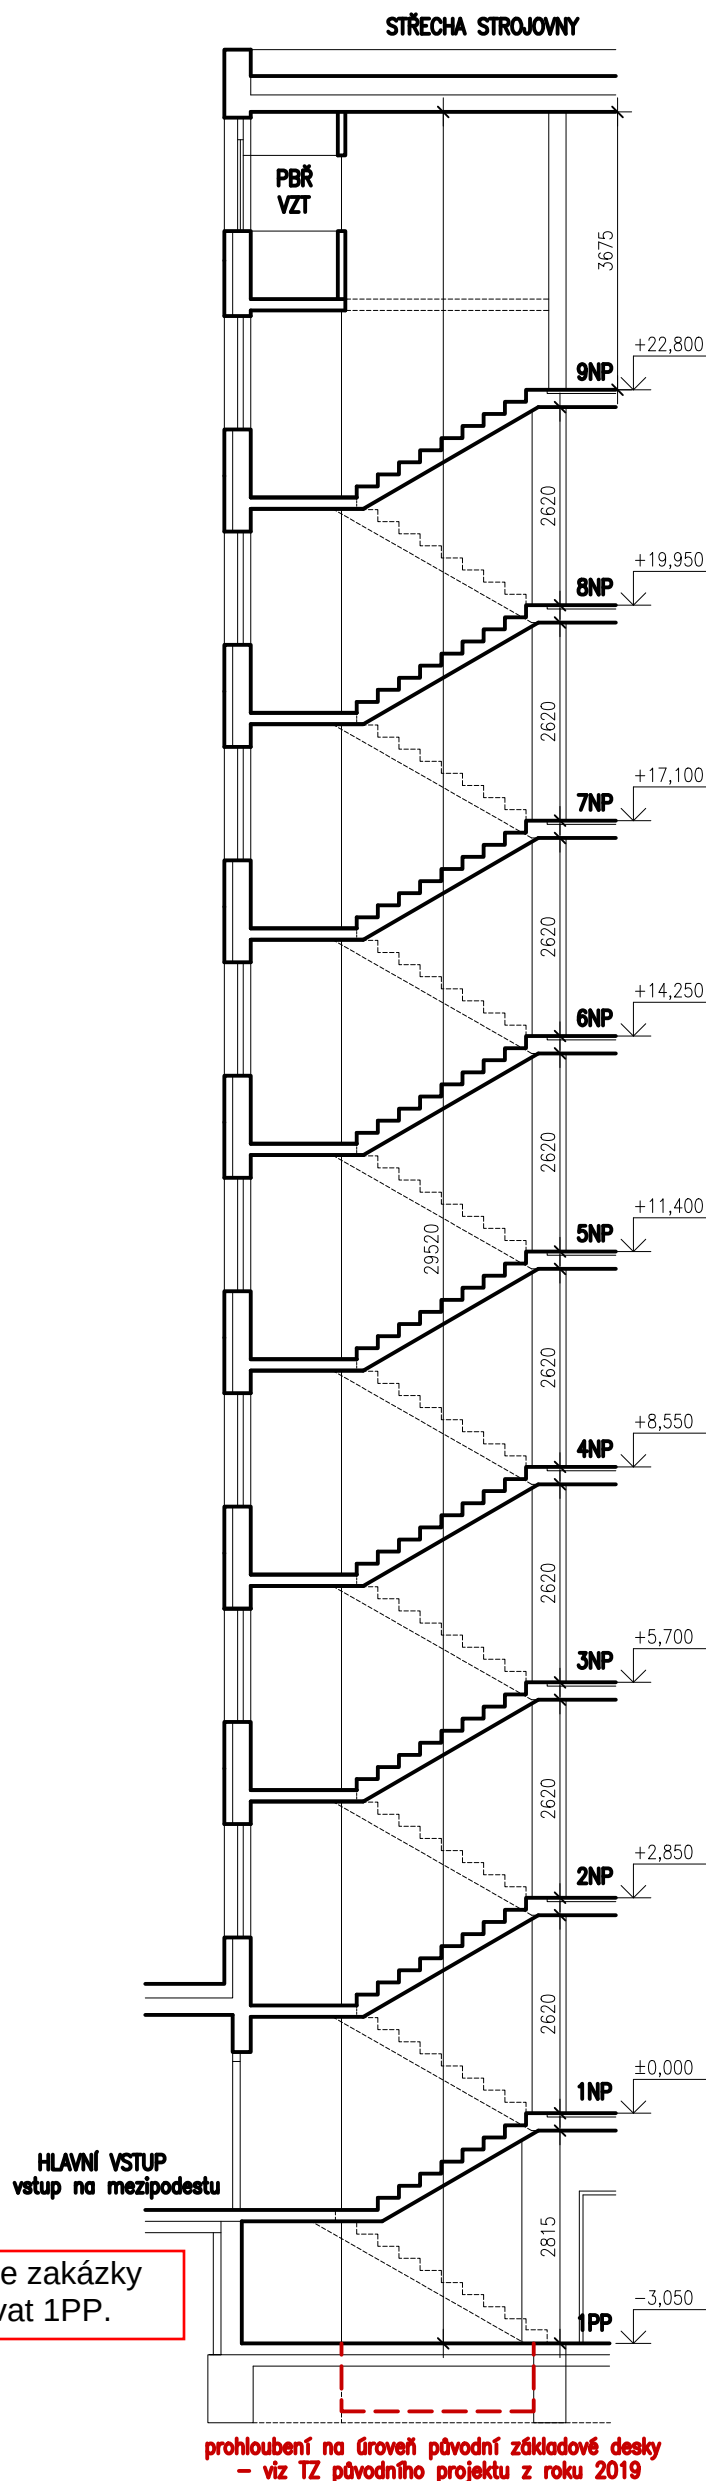

Pozn: Podle specifikace zakázky výtah nebude obsluhovat 1PP.

Pozn: Podle specifikace zakázky výtah nebude v aktuálním provedení obsluhovat 9PP.

Dodavatel ale vezme při návrhu řešení a provedení díla v úvahu, že v budoucnu bude následovat další etapa výměny, jejíž předmětem bude rozšíření výtahové šachty a zajištění obsluhy výtahem (včetně vstupu) i pro 9NP. Dodané řešení by proto mělo umožnit jednoduché rozšíření o 9NP s minimálními možnými náklady.

POZNÁMKA:

POZN.: VŠECHNY ZMĚNY MUSÍ BÝT KONZULTOVÁNY S ARCHITEKTEM A INVESTOREM.

NEJEDNÁ SE O VÝROBNÍ ANI PROVÁDĚCÍ DOKUMENTACI.

PŘED ZAHÁJENÍM PRACÍ MUSÍ BÝT ODSOUHLASEN MATERIÁL A VÝROBNÍ DOKUMENTACE.

VŠECHNY ROZMĚRY NUTNO OVĚŘIT/ZAMĚŘIT NA STAVBĚ.

V PŘÍPADNÁ NESOULADY NUTNO ŘEŠIT S INVESTOREM NEBO ARCHITEKTEM.