



POHLED NA SEVERNÍ VSTUPNÍ BRÁNU

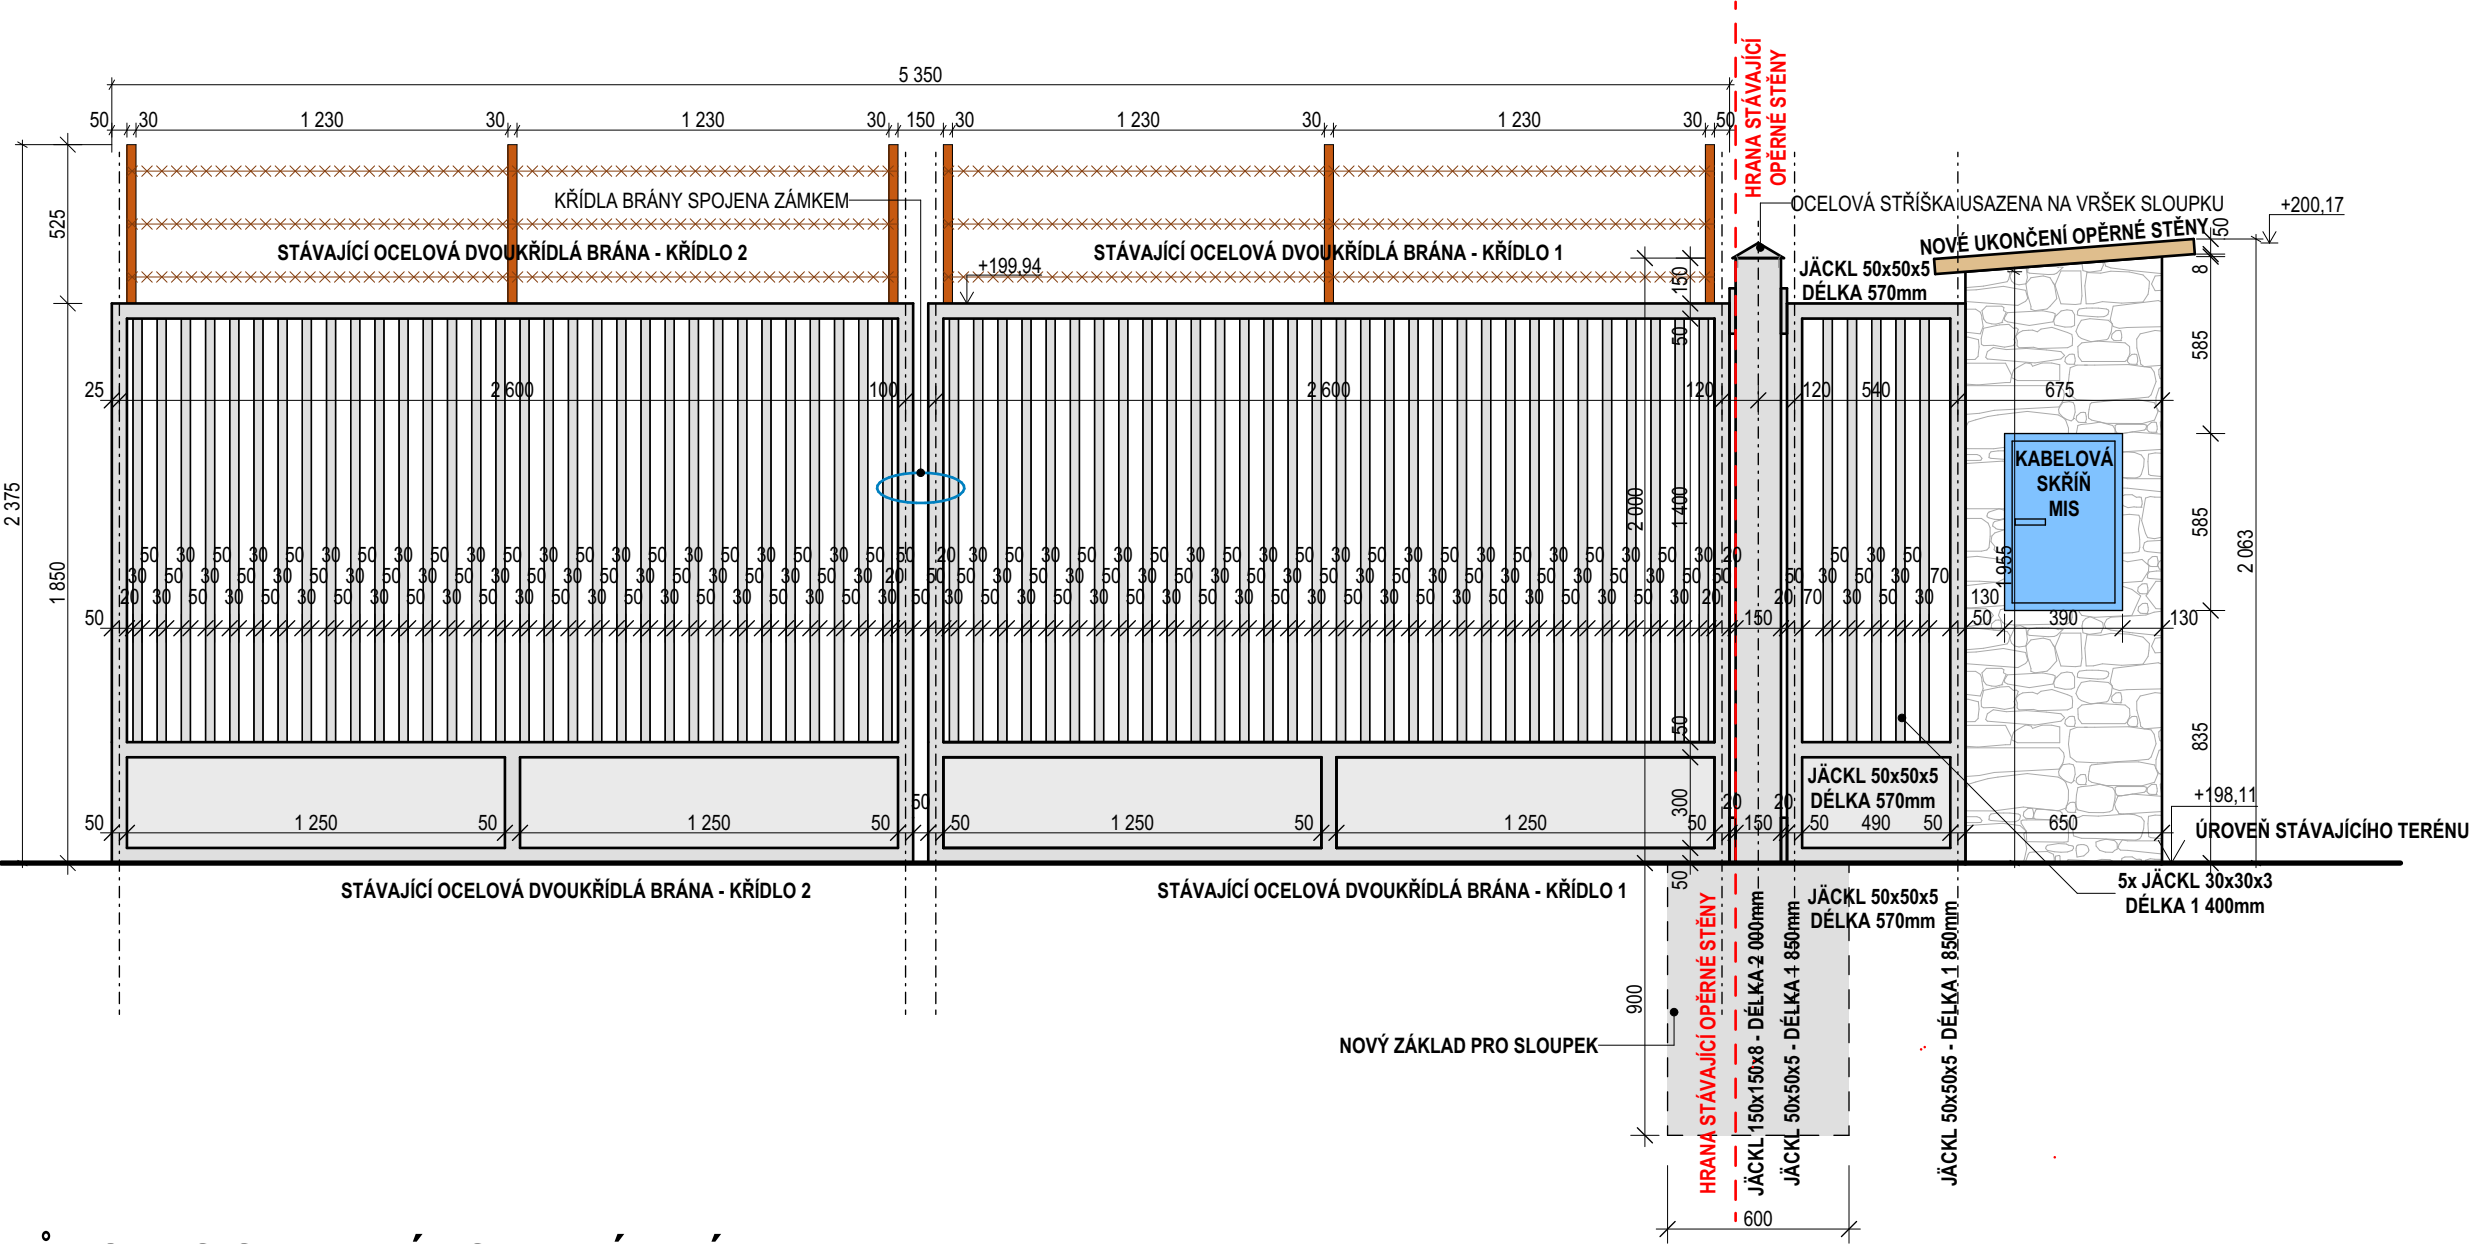

PŮDORYS SEVERNÍ VSTUPNÍ BRÁNY

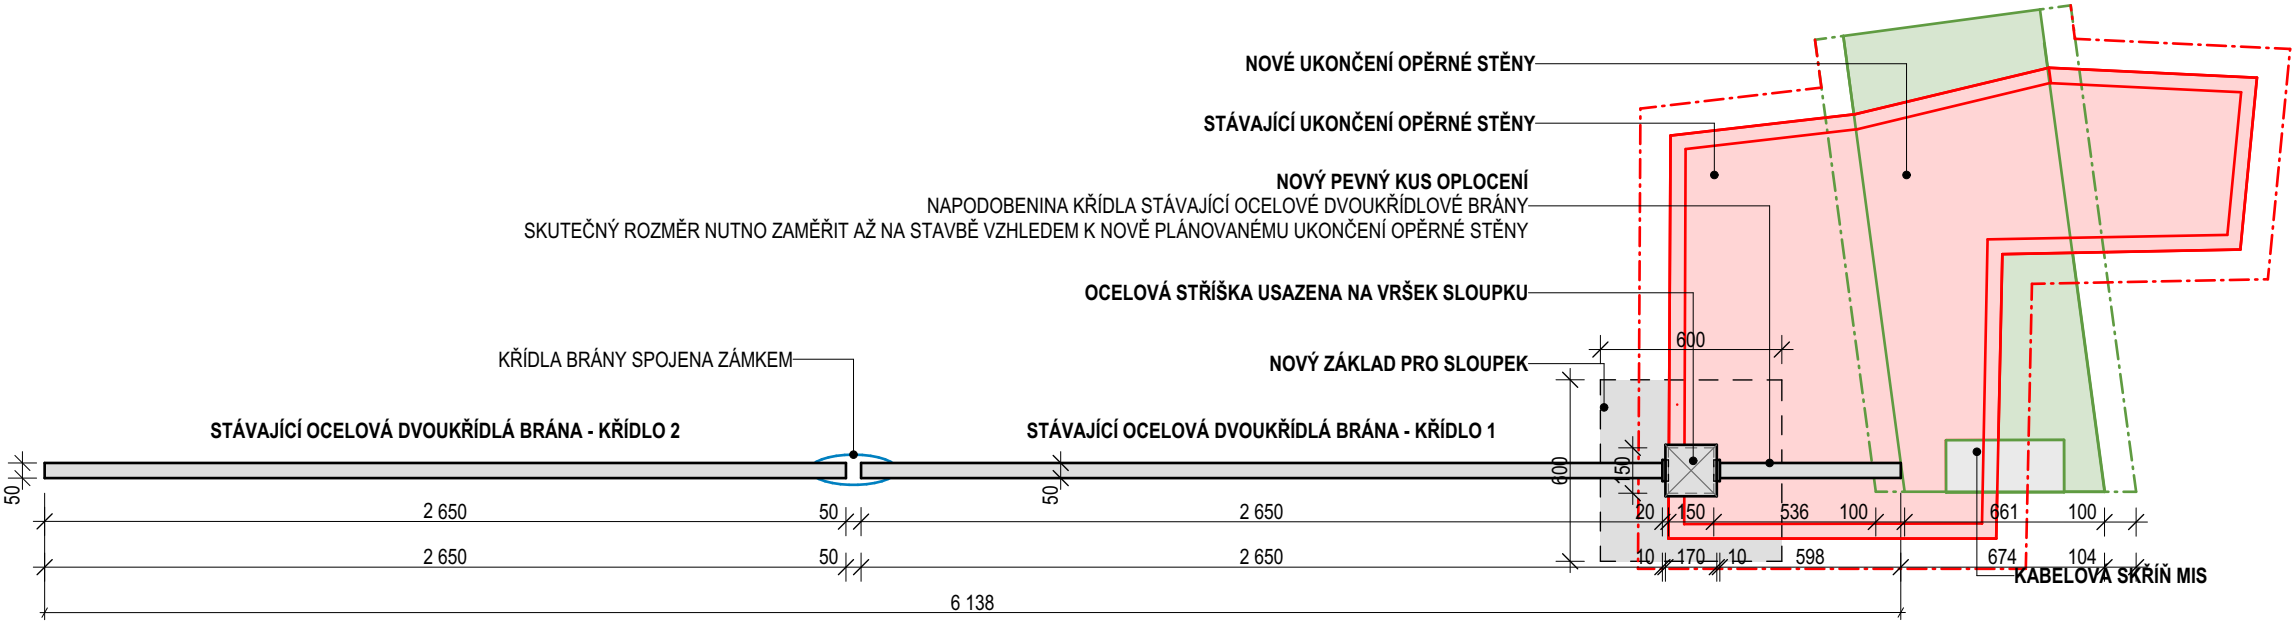

TENTO VÝKRES JE CHRÁNĚN AUTORSKÝMI PRÁVY.				
Z/C	K/R	DATUM / DATE	Č/N	DOPLNĚNÍ / AMENDMENT
PO NABYTÍ PRÁVNÍ MOCI ZE DNE 05.12.2019				