



VZOROVÉ PŘÍČNÉ ŘEZY
M1:50

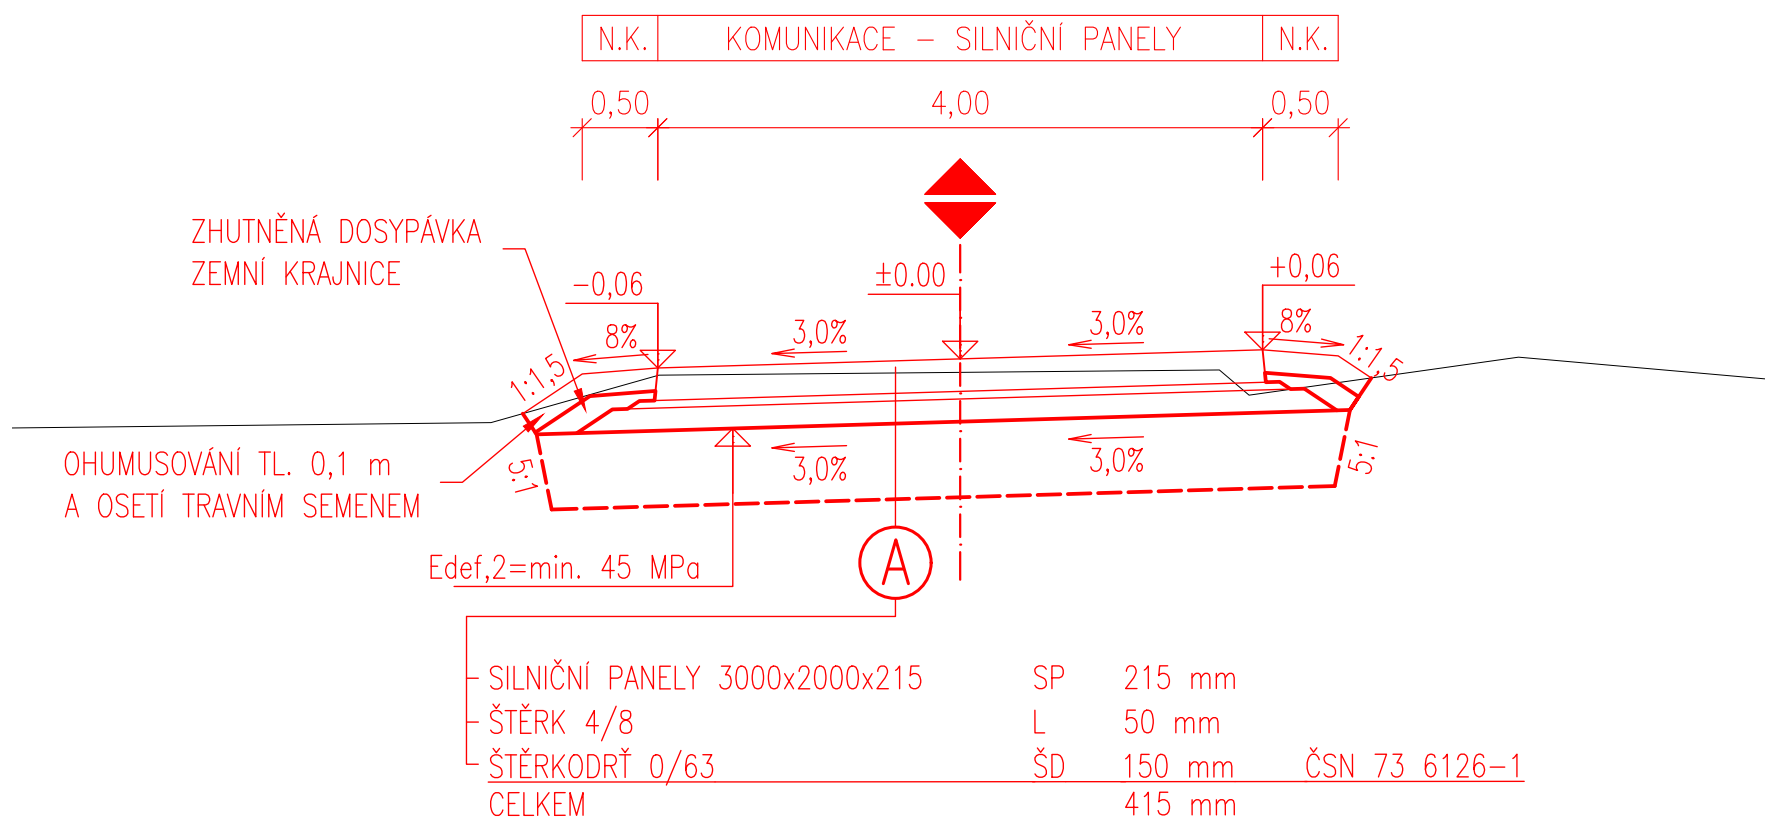


ZEMNÍ PLÁŇ S POŽADOVANOU ÚNOSNOSTÍ $E_{def,2} = \min. 45 \text{ MPa}$
VÝMĚNA AKTIVNÍ ZÓNY V TL. min. 500 mm

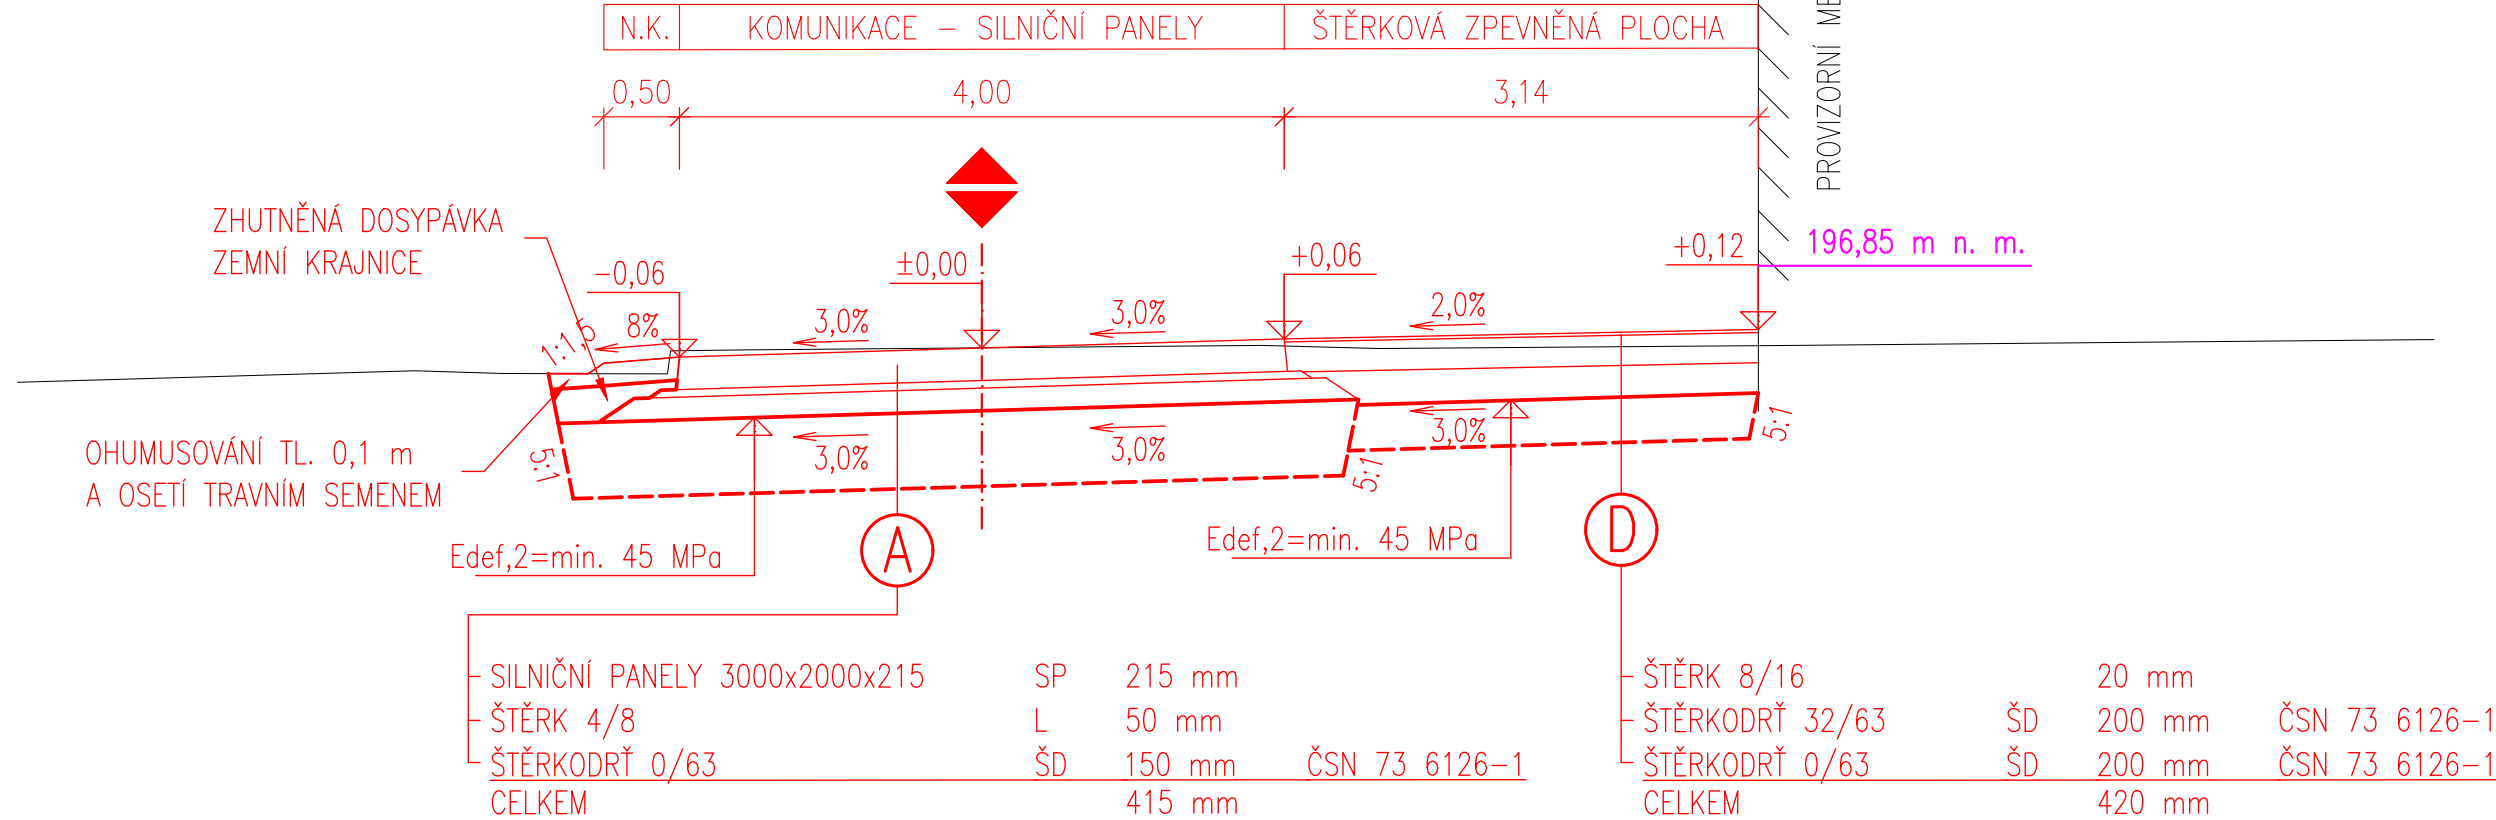


ZEMNÍ PLÁŇ S POŽADOVANOU ÚNOSNOSTÍ $E_{def,2} = \min. 45 \text{ MPa}$
VÝMĚNA AKTIVNÍ ZÓNY V TL. $\min. 500 \text{ mm}$

ZEMNÍ PLÁŇ S POŽADOVANOU ÚNOSNOSTÍ $E_{def,2} = \min. 45 \text{ MPa}$
VÝMĚNA AKTIVNÍ ZÓNY V TL. $\min. 300 \text{ mm}$

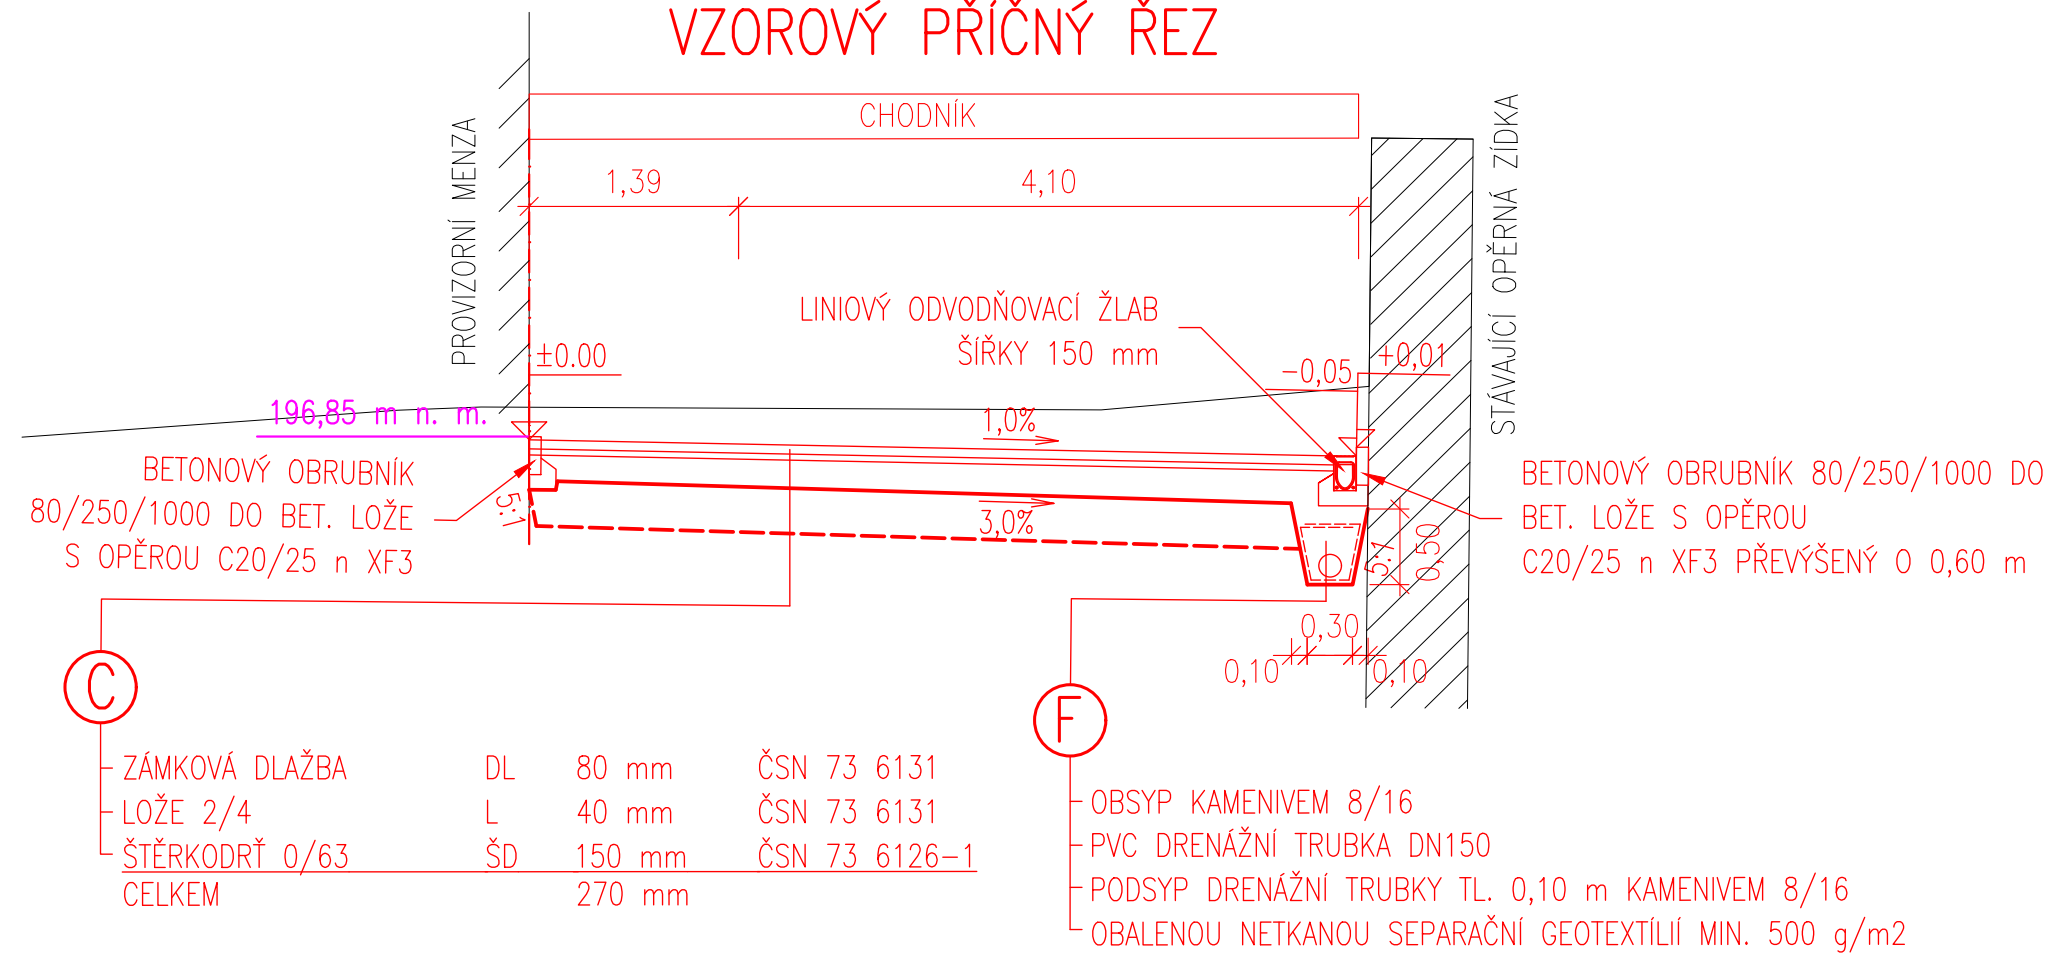

ZEMNÍ PLÁŇ S POŽADOVANOU ÚNOSNOSTÍ $E_{def,2} = \min. 30 \text{ MPa}$
VÝMĚNA AKTIVNÍ ZÓNY V TL. $\min. 300 \text{ mm}$

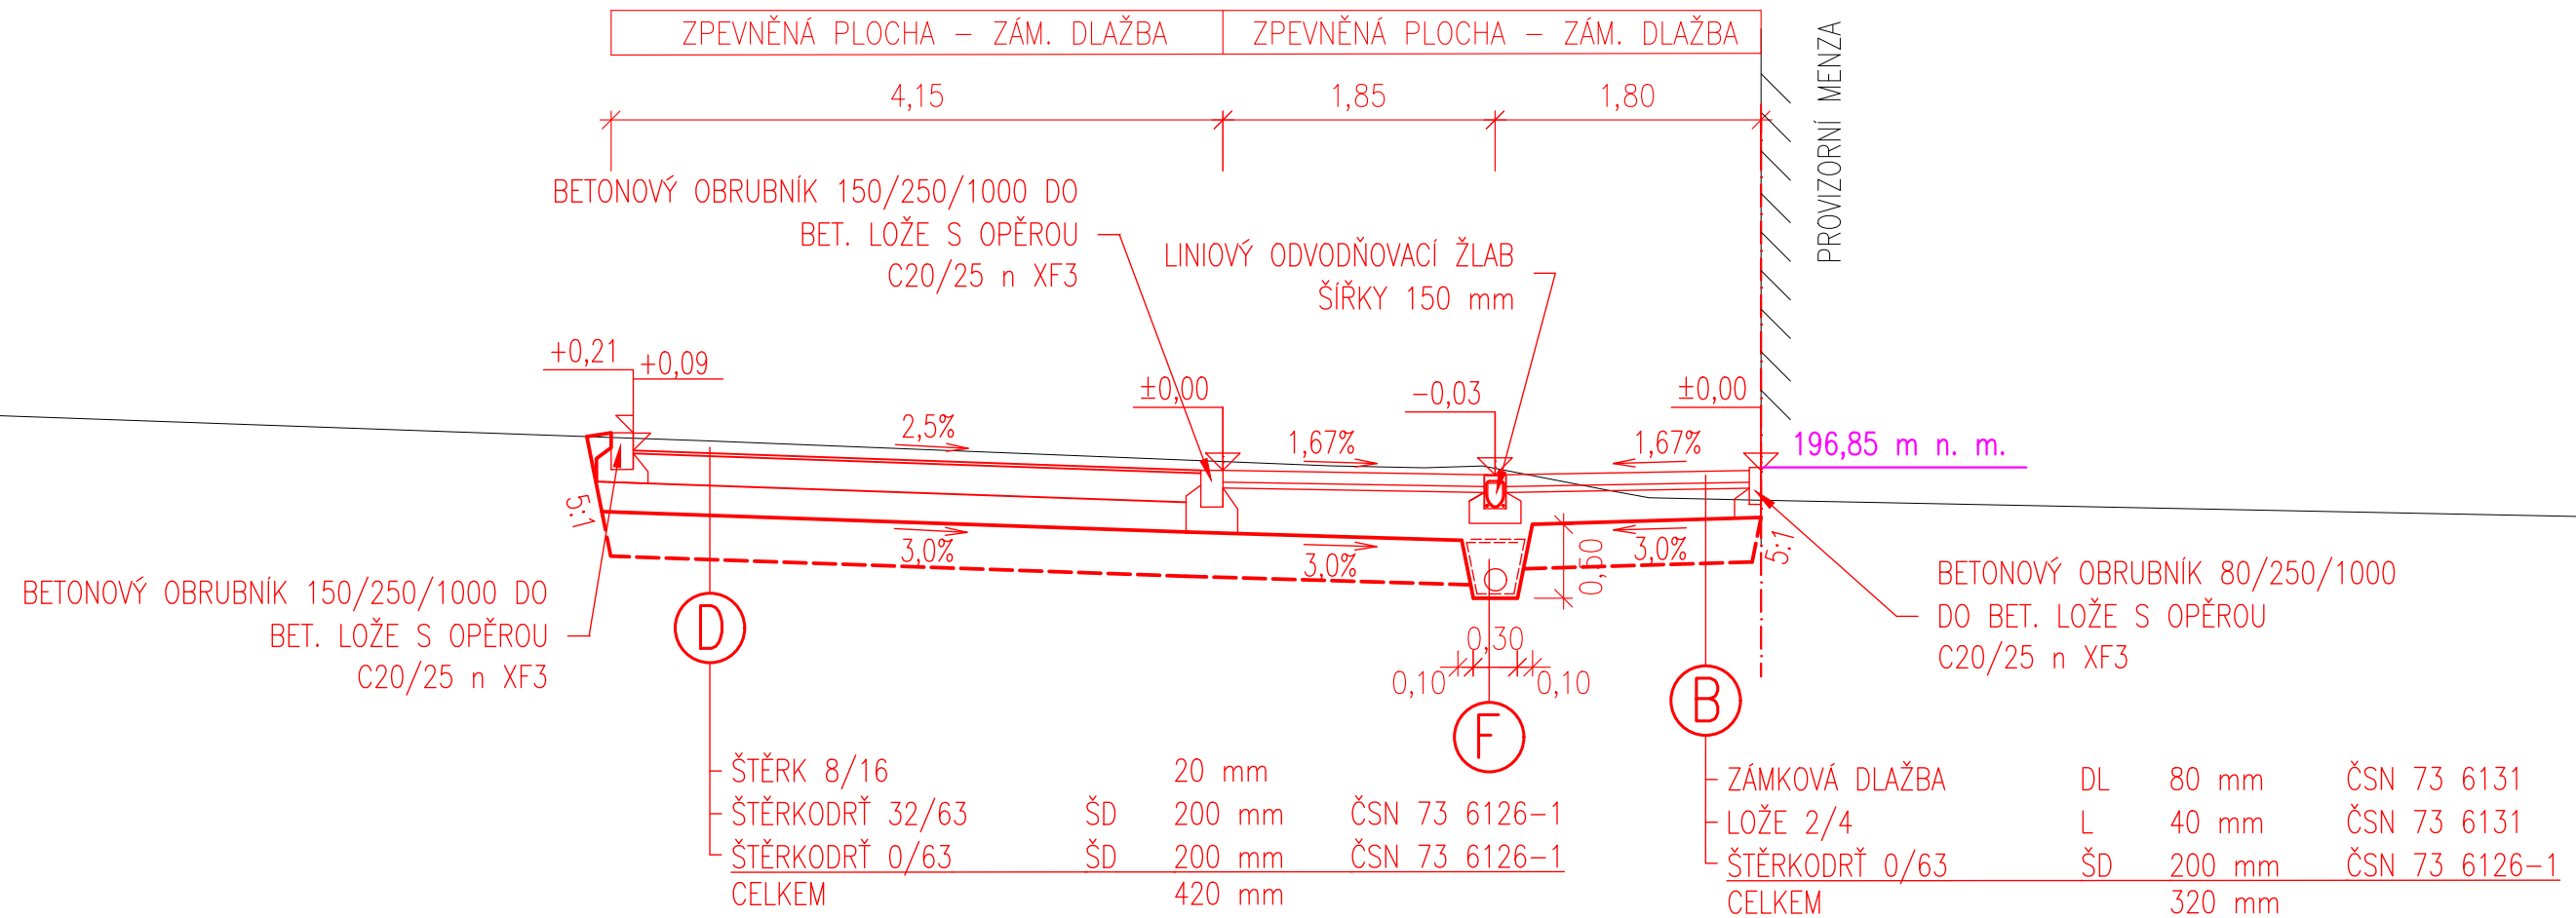

ZEMNÍ PLÁŇ S POŽADOVANOU ÚNOSNOSTÍ $E_{def,2} = \min. 45 \text{ MPa}$
VÝMĚNA AKTIVNÍ ZÓNY V TL. $\min. 300 \text{ mm}$

ZEMNÍ PLÁŇ S POŽADOVANOU ÚNOSNOSTÍ $E_{def,2} = \min. 30 \text{ MPa}$
VÝMĚNA AKTIVNÍ ZÓNY V TL. $\min. 300 \text{ mm}$

TENTO VÝKRES JE CHRÁNĚN AUTORSKÝMI PŘÁVY.
Z/C K/R DATUM / DATE Č/N DOPLNĚNÍ / AMENDMENT

PO NABYTÍ PRÁVNÍ MOCI ZE DNE 05.12.2019

±0,00 = 196,85 m n.m. Bpv

PROJECT / PROJECT:
PROVIZORNÍ MENZA - UK ALBERTOV
ALBETROV, PRAHA - NOVÝ MĚSTO
D.2.6 - KOMUNIKACE A ZPEVNĚNÉ PLOCHY

KRAJ / REGION: Praha
INVESTOR / CLIENT: UNIVERZITA KARLOVA
ČÍSLODNÝ TRH 560/S, 113 36 PRAHA 1
MĚSTSKÝ ÚŘAD / MUNICIPALITY: Praha 2

GENERALNI PROJEKTANT STAVBY / EXECUTIVE ARCHITECT:
JIRKA T.CZ.
Dlouhá 101, Hradec Králové 500 03; T: 773 550 371; E: info@jika.cz; W: www.jika.cz/cz

AUTORIZAČNÍ RAZIDLO / AUTHORIZATION: ČÍSLO STAVBY / PROJECT NUMBER:
2017-01-005
PRŮE / SET:

ZODPOVĚDNÝ PROJEDNATEL / RESPONSIBLE DESIGNER:
ING. JIŘÍ SLÁNSKÝ
ŽRACOVKA / DRAWING BY:
ING. MARTIN MOJIŠ
KONTROLAVAL / CHECKED BY:
ING. MARTIN MOJIŠ

TAKE / PHASE:
DPS_DOKUMENTACE PRO PROVÁDĚNÍ STAVBY
OBJEKT / BUILDING:
PROVIZORNÍ MENZA - UK ALBERTOV
Konvent sester Alžbětkin parc. č. 1564/4, k.ú. Nové Město

MĚŘITO / SCALE: 1:50 FORMÁT / SIZE: 6x A4

NÁZEV VÝKRESU / TITLE:
VZOROVÉ PŘÍČNÉ ŘEZY

ČÍSLO VÝKRESU / DRAWING NO.: 05.12.2019 REVIDE: X