



FFUK – REVITALIZACE PARTERU

ŘEZY A-A' A B-B' – STÁVAJÍCÍ STAV

ŘEZ A-A' – STÁVAJÍCÍ STAV

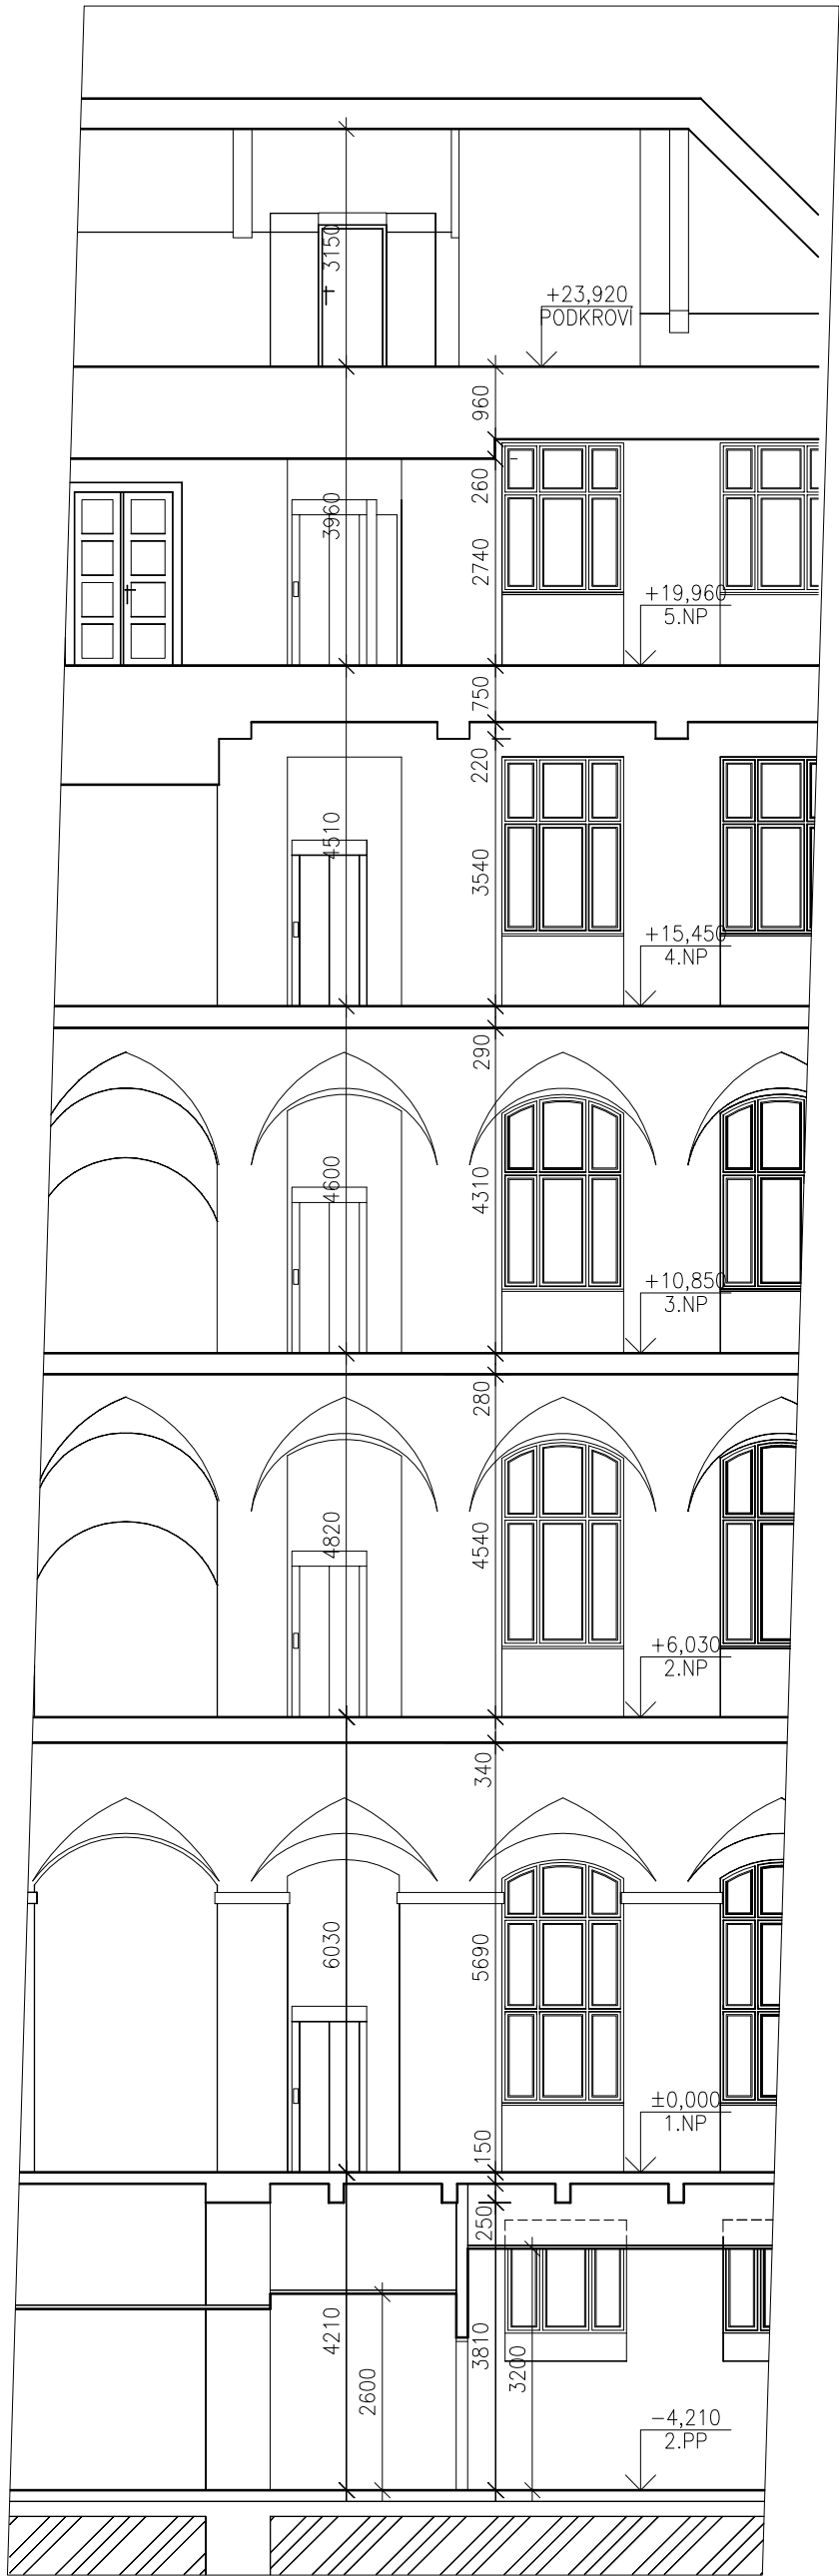

ŘEZ B-B' – STÁVAJÍCÍ STAV

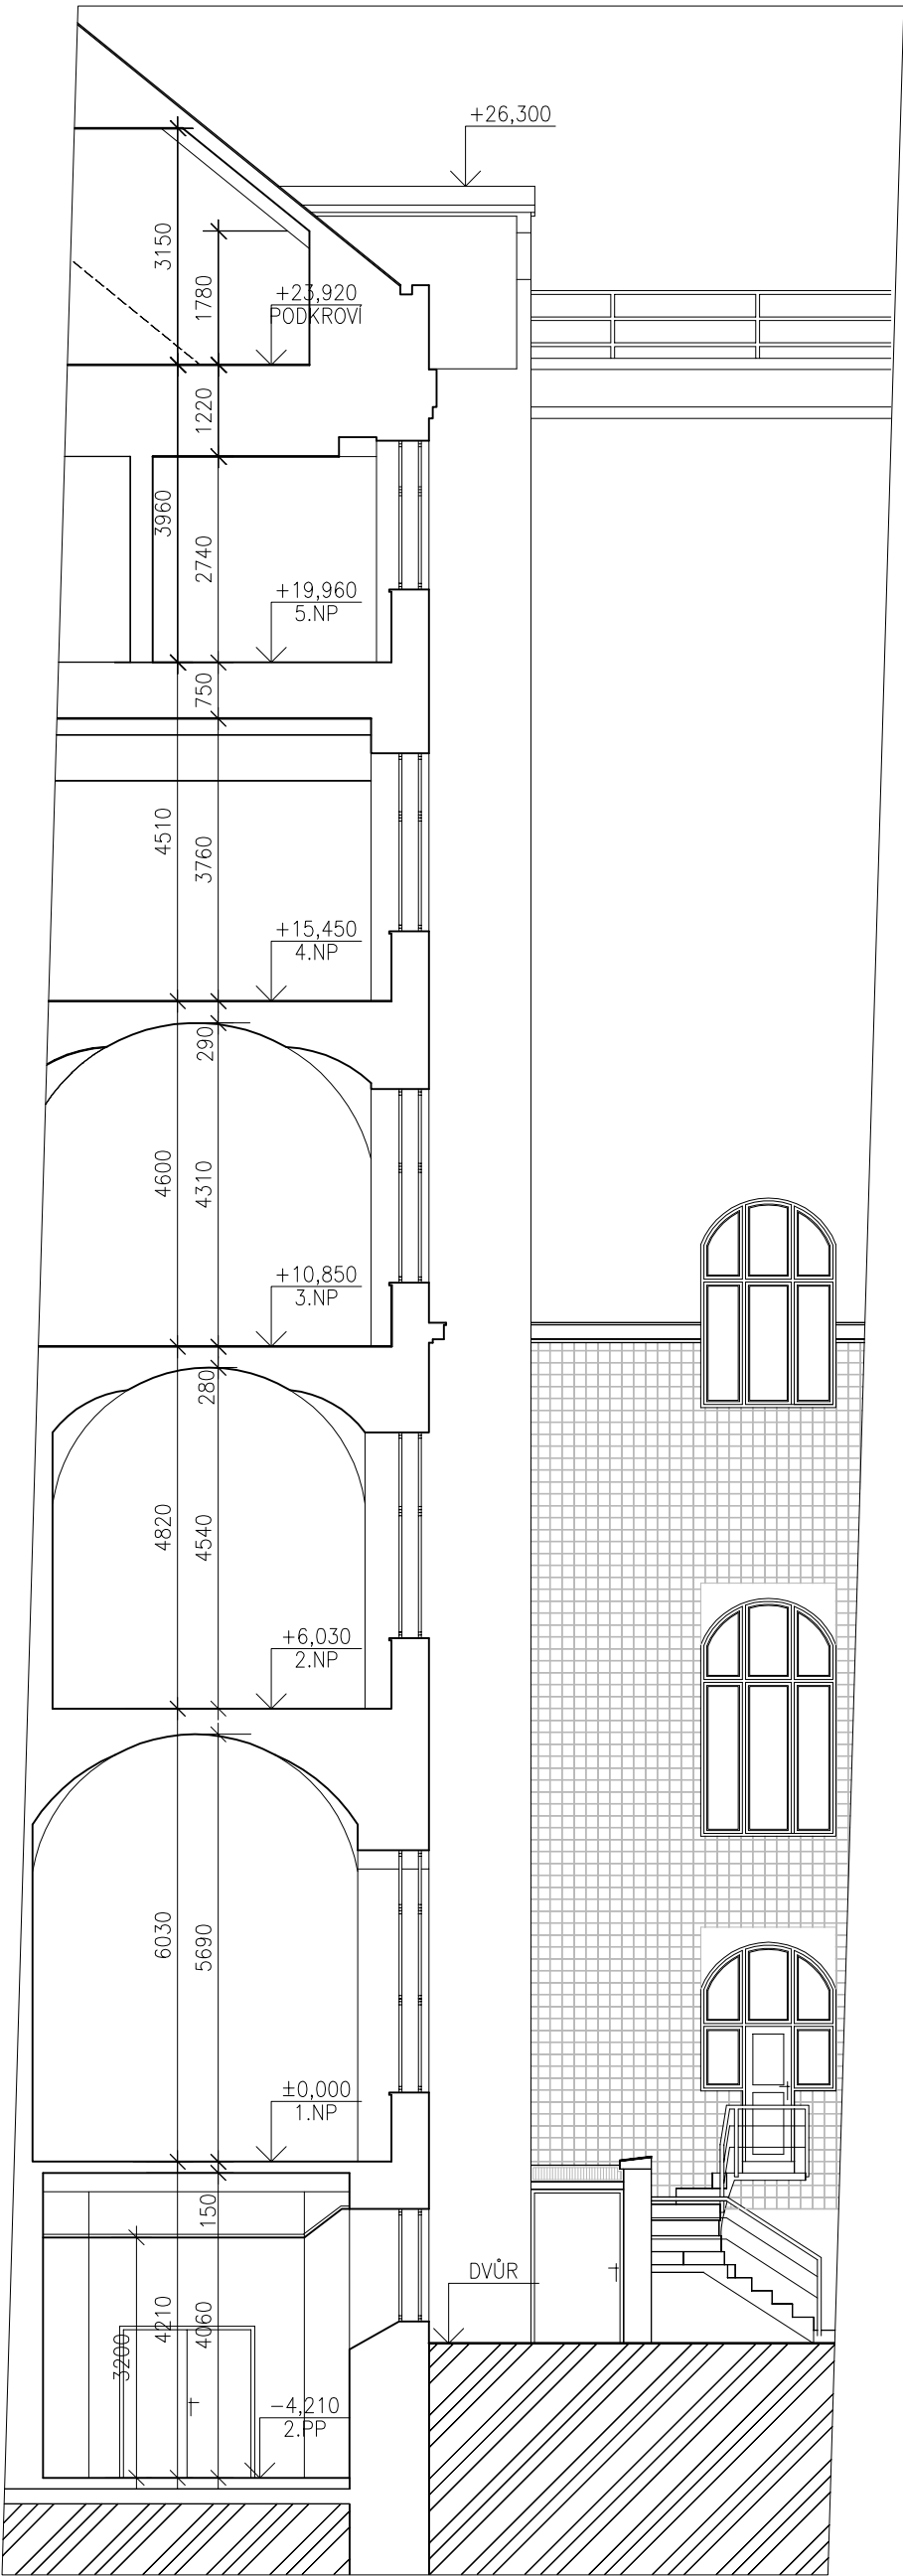

POZNÁMKY:

- V PŘÍPADĚ NESROVNALOSTI MEZI JEDNOTLIVÝMI ČÁSTMI DOKUMENTACE PLATÍ:
 - a. VÝKRESY DETAILNĚJŠÍHO MĚŘITKA MAJÍ PŘEDNOST PŘED VÝKRESY MENŠÍHO MĚŘITKA
 - b. TEXTOVÁ URČENÍ MAJÍ PŘEDNOST PŘED VÝKRESY

0 1 2 4m

REVITALIZACE PARTERU HLAVNÍ BUDOVY FFUK VÝTAH PRO BEZBARIÉROVÉ PROPOJENÍ BUDOVY	
Místo stavby:	Náměstí Jana Palacha 2 116 38, Praha 1
Investor:	Univerzita Karlova Filozofická fakulta Náměstí Jana Palacha 2 116 38, Praha 1 IČ: 002 162 08
Kontaktní osoba:	Ing. Jan Pospíchal
Stupeň PD:	DZS
Architekt:	G.L.Architekti s.r.o. Bieblova 21 150 00, Praha 5
Část:	F1.1. ARCHITEKTONICKÉ A STAVEBNĚ TECHNICKÉ ŘEŠENÍ
Výkres:	ŘEZA A-A' A B-B' - STÁVAJÍCÍ STAV
Měřítko:	1:100
Datum:	11/2013
Paré:	Výkres č.: .2201