



1.NP


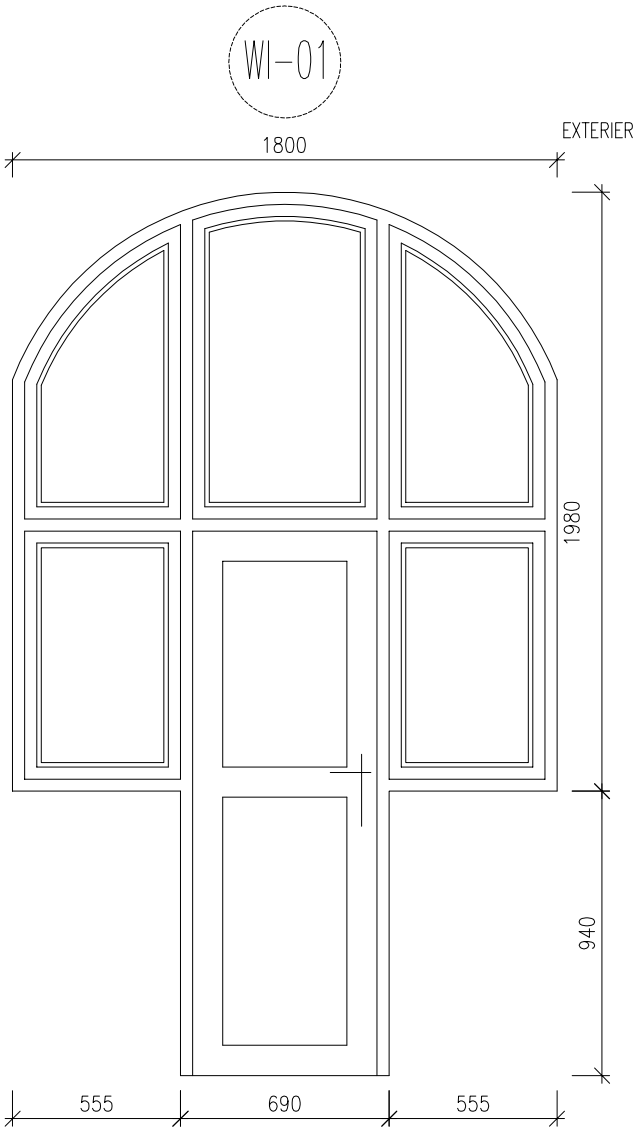


REPASE HISTORICKÉHO OKNA

1.NP

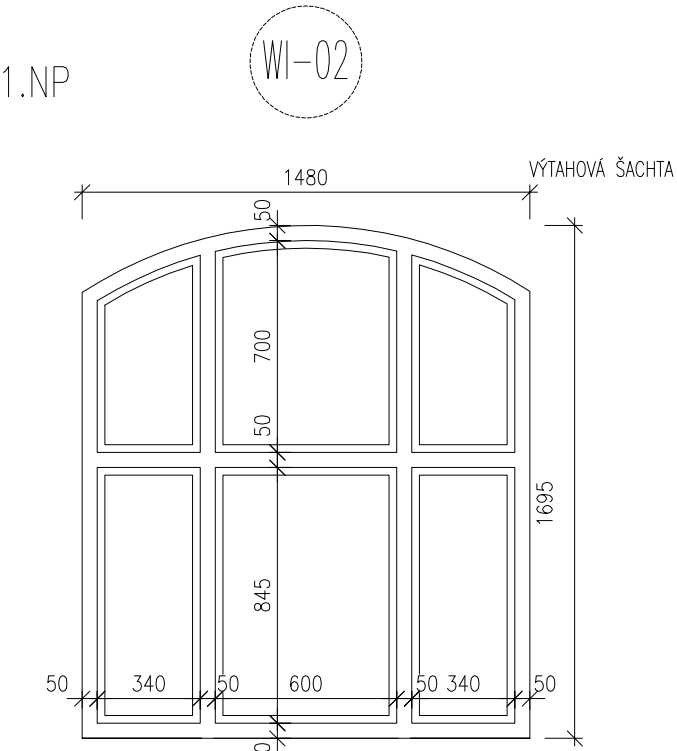


REPLIKA HISTORICKÉHO OKNA DO VÝTAHOVÉ ŠACHTY

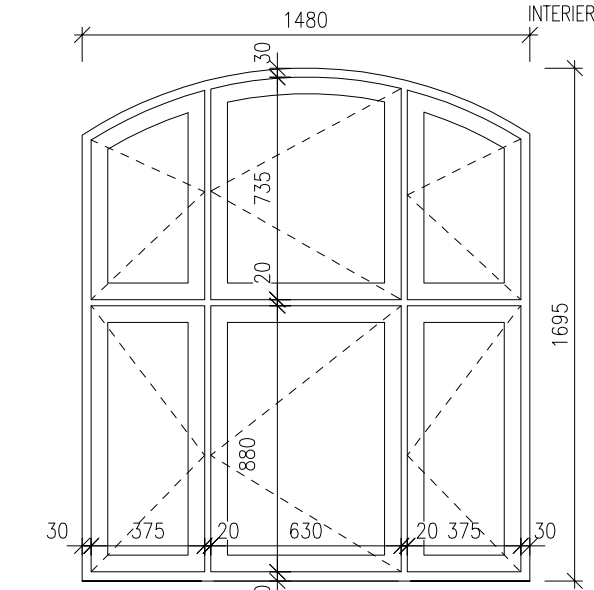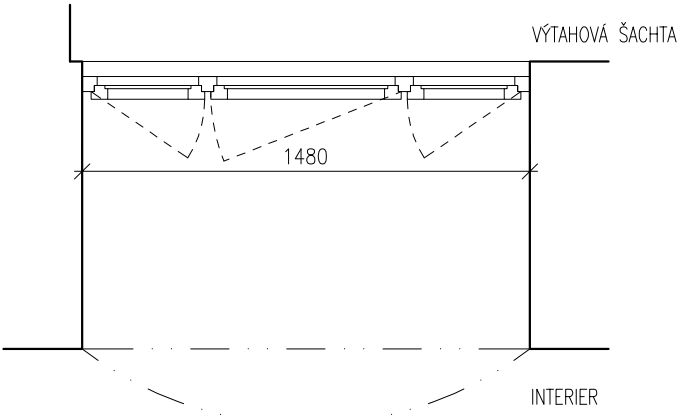


REPLIKA HISTORICKÉHO OKNA DO VÝTAHOVÉ ŠACHTY

1.NP

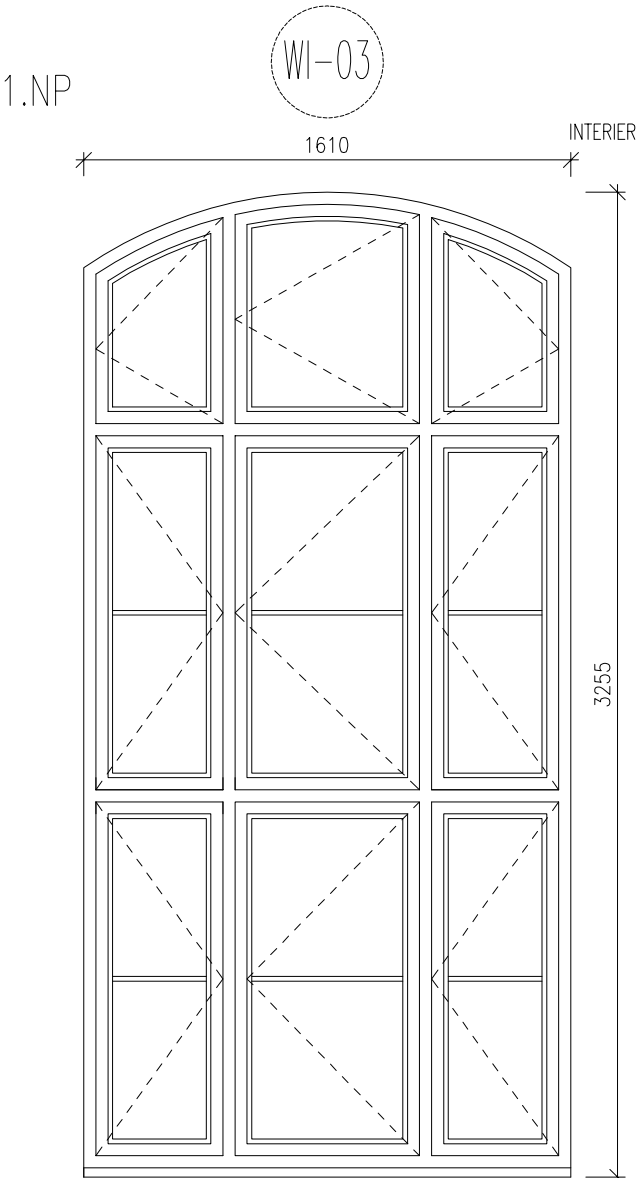

REPASE HISTORICKÉHO OKNA

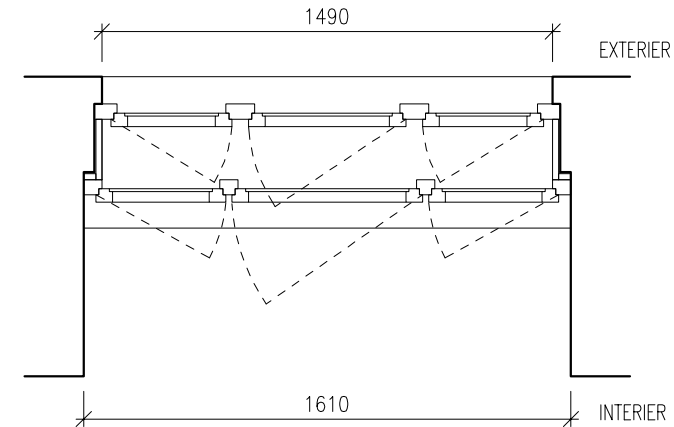

0 0,25 0,5 1m

POZNÁMKA:  
VEŠKERÉ KÓTY JSOU POUZE ORIENTAČNÍ, PŘED VÝROBOU A MONTÁŽÍ JE  
NUTNÉ ROZMĚRY OVĚŘIT NA STAVBĚ!  
TABULKA OKNA NENAHAZUJE DÍLENSKOU DOKUMENTACI!  
DÍLENSKOU DOKUMENTACI PŘEDLOŽÍ DODAVATEL STAVBY  
ARCHITEKTOVI KE SCHVÁLENÍ, SOUČÁSTÍ JSOU VZORKY MATERIÁLŮ,  
VČETNĚ POVRCHOVÝCH ÚPRAV!  
VEŠKERÉ VÝROBKY UVEDENÉ NA VÝKRESE JSOU POUZE REFERENČNÍ!

# REVITALIZACE PARTERU HLAVNÍ BUDOVY FF UK VÝTAH PRO BEZBARIÉROVÉ PROPOJENÍ BUDOVY

Místo stavby: Náměstí Jana Palacha 2  
116 38, Praha 1

Stupeň PD: **DZS**

Architekt: G.L.Architekti s.r.o.  
Bleblava 21  
150 00, Praha 5

**GL**  
**ARCHI**  
**TEKTI**

Číslo přílohy: F.1.1.2.610. - SPECIFIKACE OKEN

Výkres: TABULKA OKEN 1.NP

Měřítko: 1:25 Datum: 11/2013

Výkres č.: 3.