


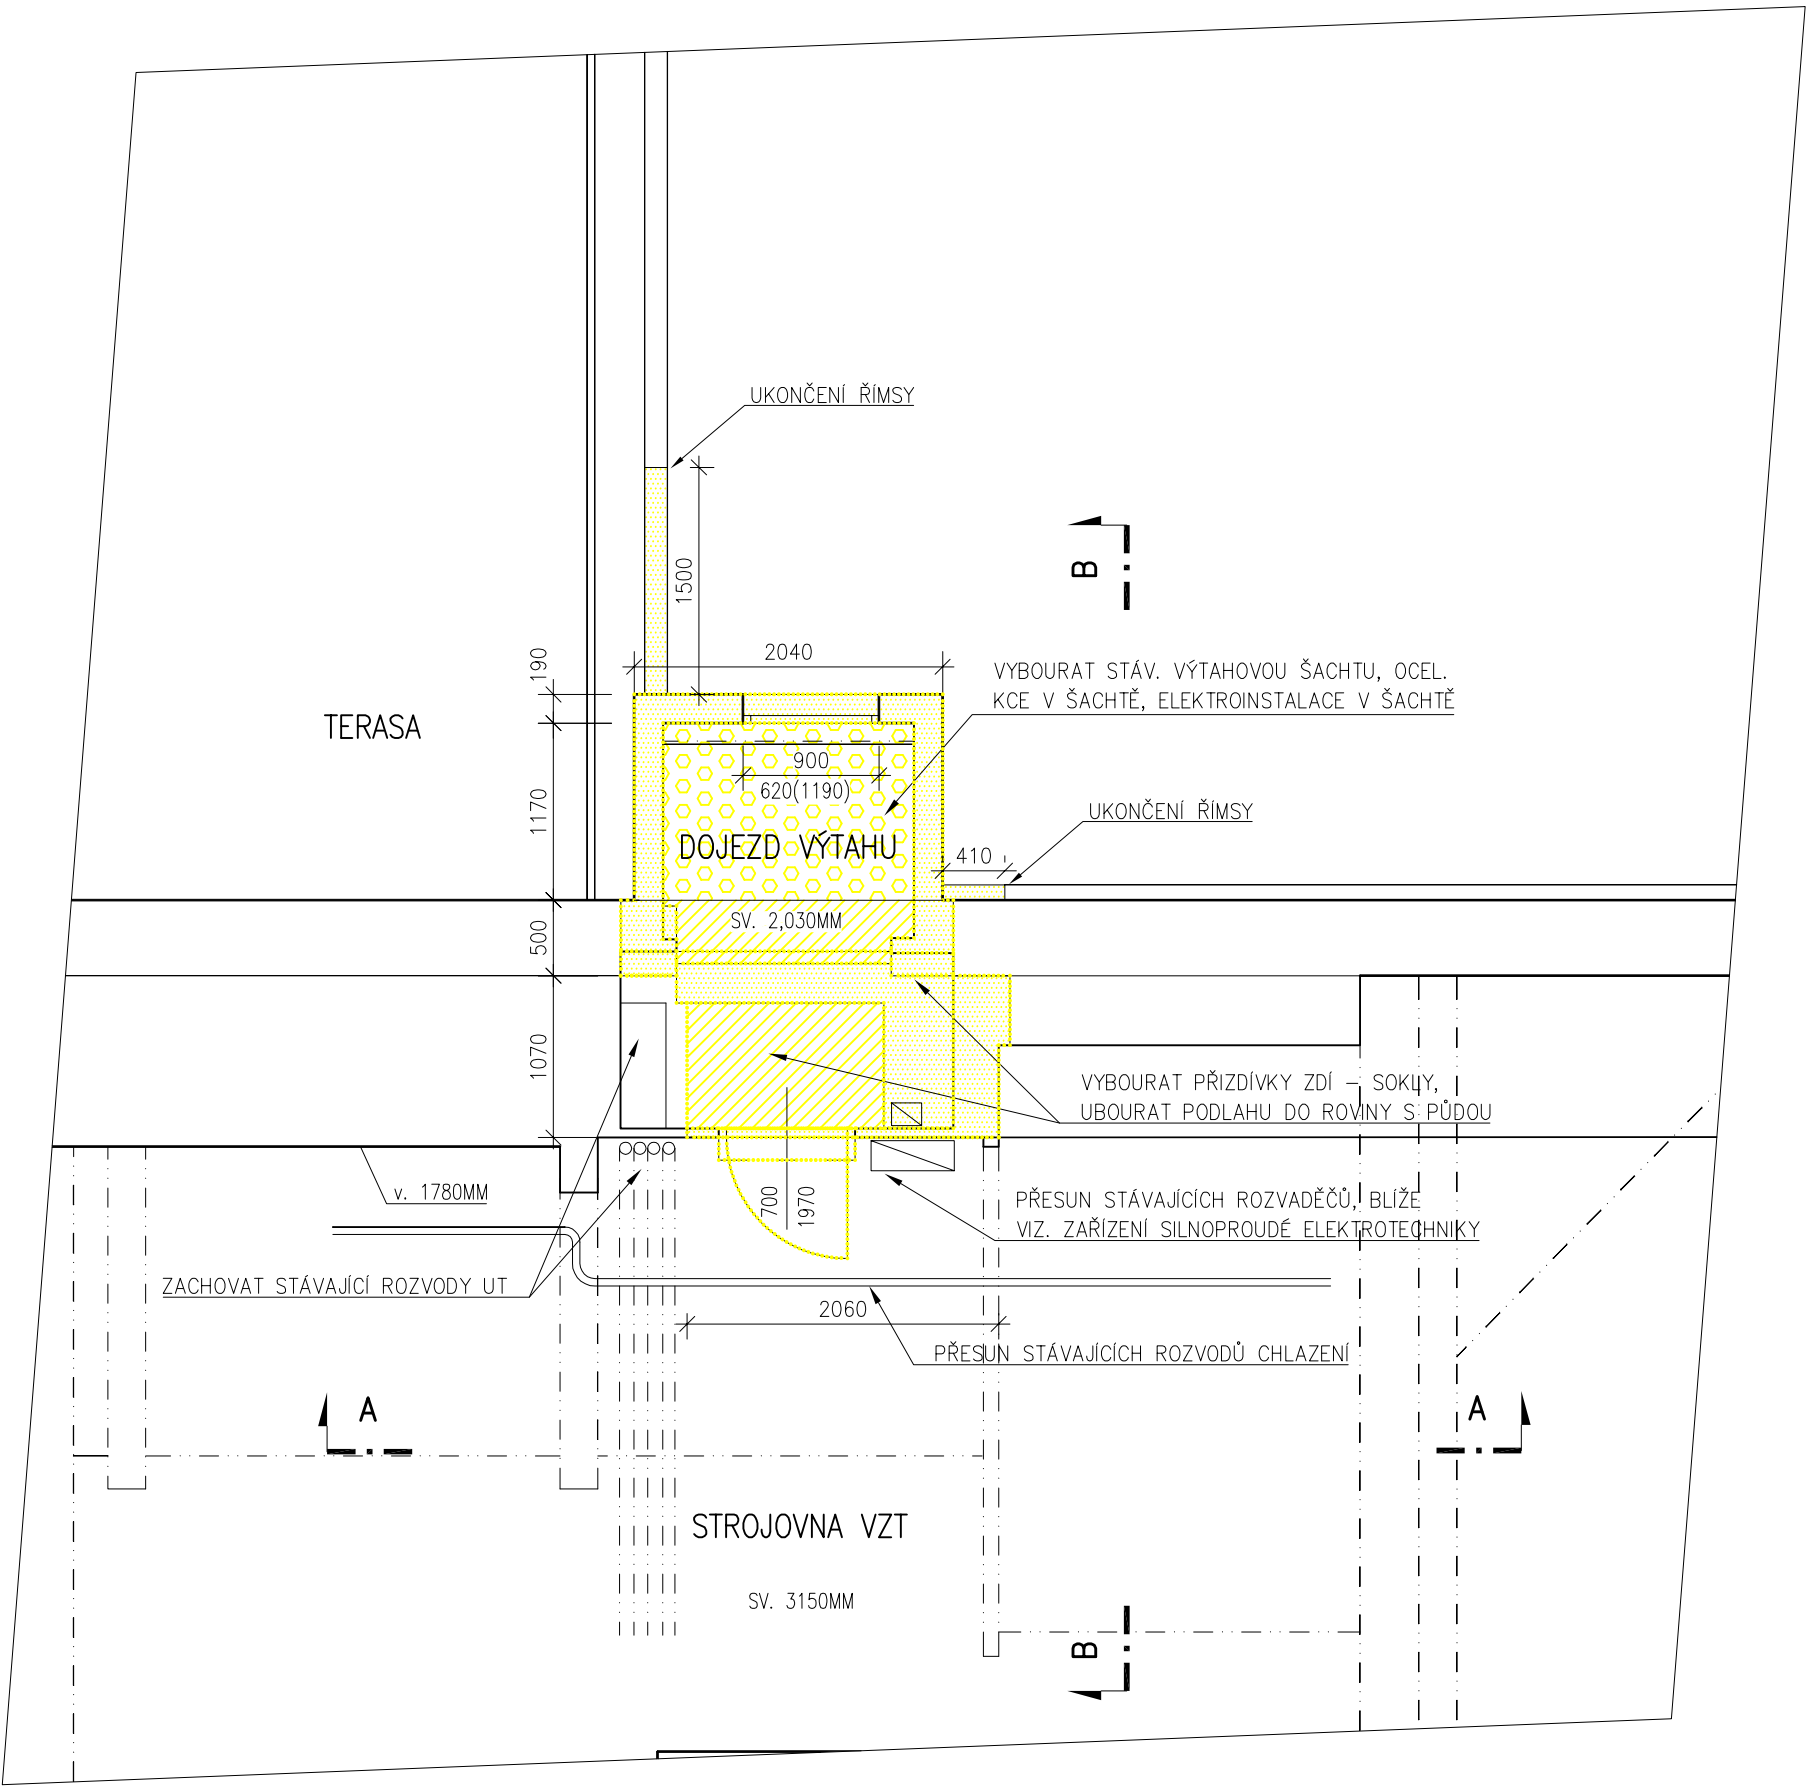


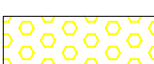
FFUK – REVITALIZACE PARTERU
PŮDORYS 6.NP – BOURACÍ PRÁCE


POZNÁMKY:

- V PŘÍPADĚ NESROVNALOSTI MEZI JEDNOTLIVÝMI ČÁSTMI DOKUMENTACE PLATÍ:
 - a. VÝKRESY DETAILNĚJŠÍHO MĚŘÍTKA MAJÍ PŘEDNOST PŘED VÝKRESY MENŠÍHO MĚŘÍTKA
 - b. TEXTOVÁ URČENÍ MAJÍ PŘEDNOST PŘED VÝKRESY



LEGENDA HMOT :

-  STÁVAJÍCÍ KONSTRUKCE
-  BOURACÍ PRÁCE VE ZDĚNÝCH KONSTRUKCÍCH
-  ODSTRANĚNÍ NÁŠLAPNÉ VRSTVY PODLAHY
-  BOURANÁ NOSNÁ KCE STROPU VČETNĚ SKLADBY PODLAHY

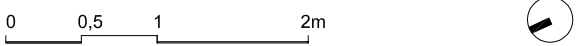

REVITALIZACE PARTERU HLAVNÍ BUDOVY FFUK VÝTAH PRO BEZBARIÉROVÉ PROPOJENÍ BUDOVY	
Místo stavby:	Náměstí Jana Palacha 2 116 38, Praha 1
Investor:	Univerzita Karlova Filozofická fakulta Náměstí Jana Palacha 2 116 38, Praha 1 IČ: 002 162 08
Kontaktní osoba:	Ing. Jan Pospíchal
Stupeň PD:	DZS
Architekt:	G.L.Architekti s.r.o. Bieblova 21 150 00, Praha 5
Část:	F1.1. ARCHITEKTONICKÉ A STAVEBNĚ TECHNICKÉ ŘEŠENÍ
Výkres:	PŮDORYS 6.NP - BOURACÍ PRÁCE
Měřítko:	1:50
Paré:	Výkres č.: .1106
Datum: 11/2013	