



Řez A-A

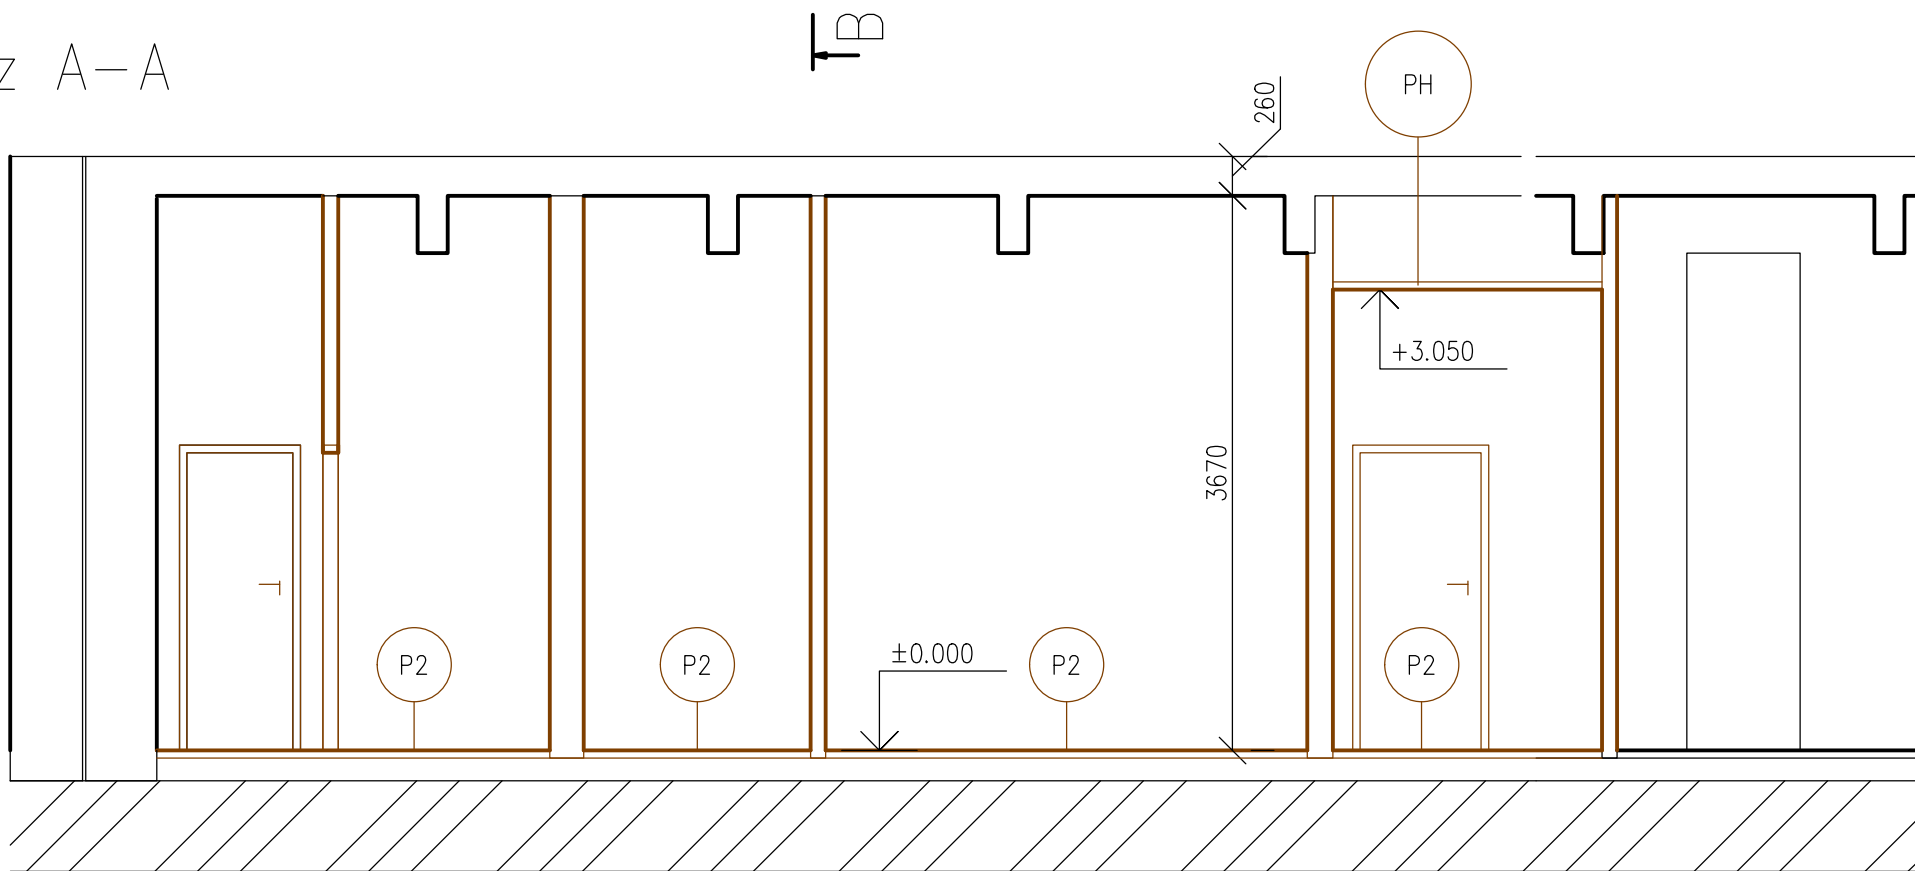


Řez B-B

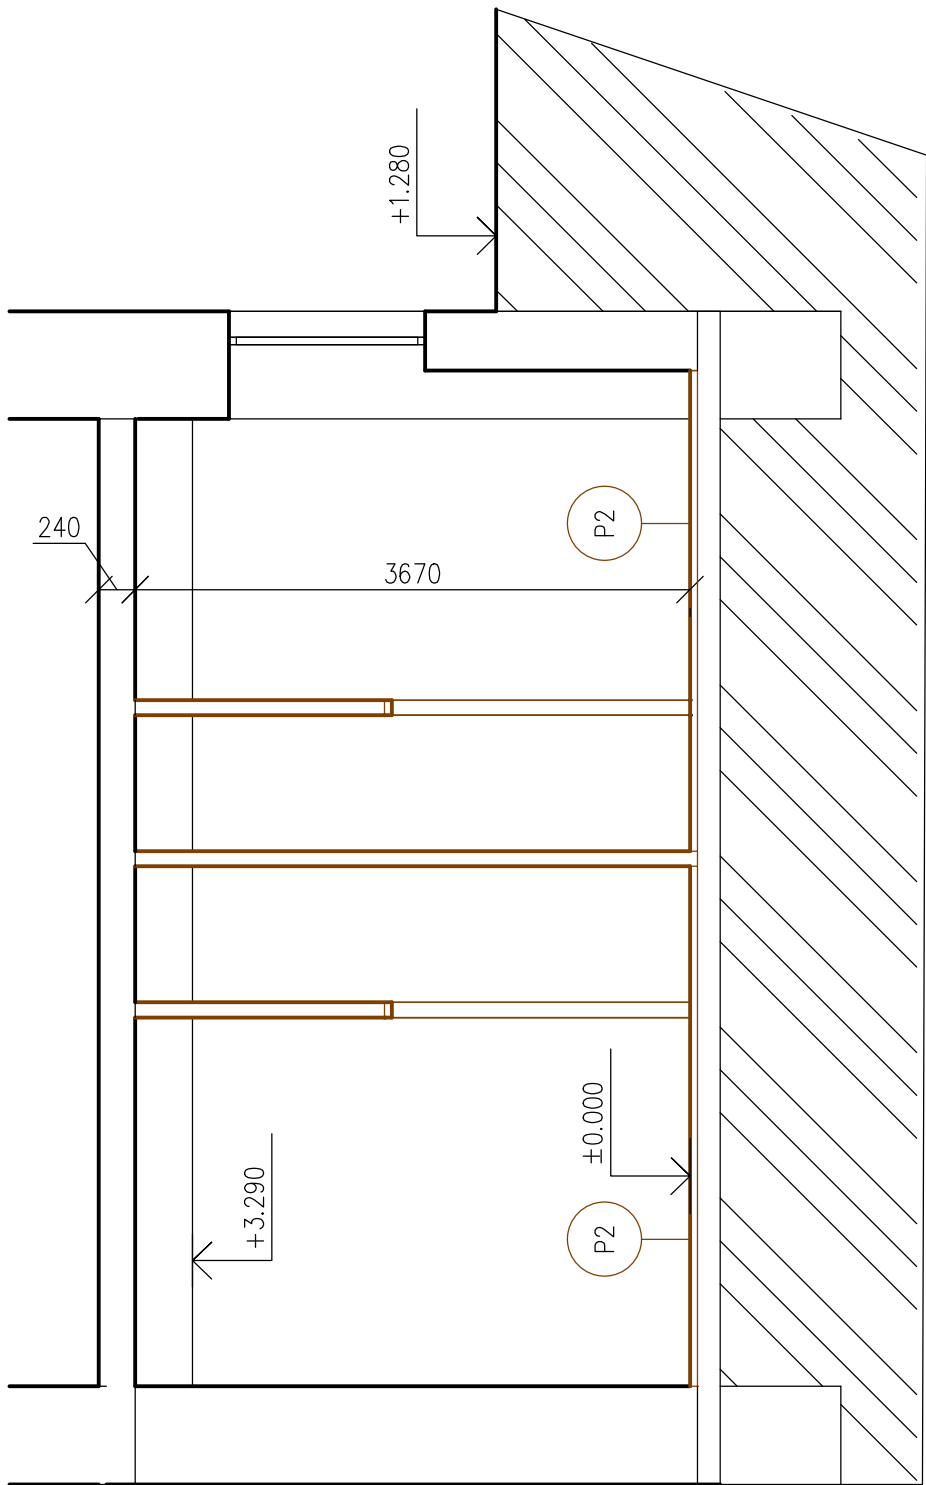

Tabulka místností					
Číslo	Jméno	Plocha [m²]	Podlaha	Strop	Stěny
1.13	WC	16,78	KERAMICKÁ DLAŽBA	KERAMICKÝ OBKLAD	KERAMICKÝ OBKLAD
1.15	ŠATNA MUŽI	12,17	KERAMICKÁ DLAŽBA	DISPERZNÍ MALBA-BÍLÁ	KERAMICKÝ OBKLAD
1.16	WC+UMÝVÁRNA MUŽI	7,45	KERAMICKÁ DLAŽBA	DISPERZNÍ MALBA-BÍLÁ	KERAMICKÝ OBKLAD
1.17	ŠATNA ŽENY	10,1	KERAMICKÁ DLAŽBA	DISPERZNÍ MALBA-BÍLÁ	KERAMICKÝ OBKLAD
1.18	WC+UMÝVÁRNA ŽENY	6,54	KERAMICKÁ DLAŽBA	DISPERZNÍ MALBA-BÍLÁ	KERAMICKÝ OBKLAD

Skladba podlahy P2

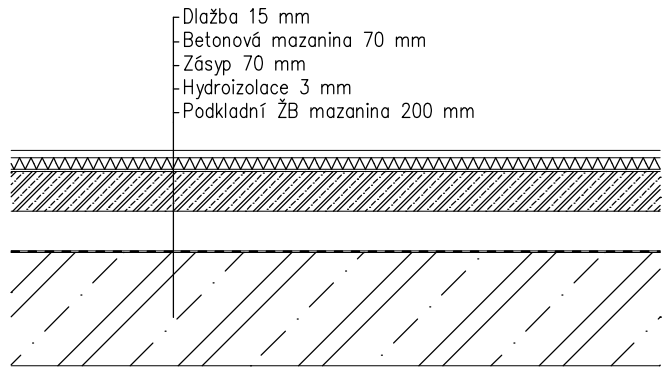

- S3 PŘELOŽENÉ STOUPACÍ POTRUBÍ
- S2 PŘELOŽENÉ STOUPACÍ POTRUBÍ
- S4 PŘELOŽENÉ STOUPACÍ POTRUBÍ
- V DEMONTÁŽ VYSOUŠEČE RUKOU
- P STÁVAJÍCÍ POKLOP REVIZNÍ ŠACHTY LEŽATÉHO POTRUBÍ, VNĚJŠÍ ROZMĚR 436x436mm

#### LEGENDA MATERIÁLŮ

- STÁVAJÍCÍ KONSTUKCE
- BOURANÉ KONSTUKCE

POZN. ±0,000 BYLA URČENA JAKO ÚROVEŇ ČISTÉ PODLAHY V 1.PP

#### NÁVRH ÚPRAV

Vypracoval Ing.Kubina M.	Zodp. projektant Ing. Kubina M.	Tech. kontrola	IBF MANAGEMENT S.R.O. Olšanská 2898/4a 130 00 Praha 3 Žižkov IČO:07188099
Kreslil Ing.Kubina M.			
Investor FTVS Univerzity Karlovy			formát A2
Akce par.č. 302/28 k.ú Veleslavín			datum březen 2021
ROZŠÍŘENÍ POSILOVNY O "WARM UP ZÓNU"			účel DPS
			č. zakázky
BOURACÍ PRÁCE ŠATNY			č. kopie
			archivní č.
Obsah výkresu		Měřítko 1:50	č. výkresu D3