
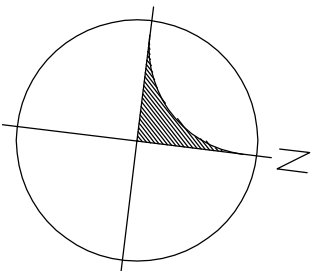


## LEGENDA:

	Zářivkové svítidlo 2x36W
	Zásuvková lišta 2x230V,2xUSB
	EPS požární detektor
	EPS siréna
	Nouzové svítidlo 11W
	Světlo nástěnné LED 10W s pohyb.čidlem
	Rozváděč
	Vedení světla
	Vedení zásuvky
	Vedení motorů
	Ochranné vedení
	Telefonní vedení
	Sdrúžené vedení
	Ovládací vedení
	Žaluziový spínač
	Termostat
	Troj­pólový vypínač se signálkou
	Tlačítko
	USB zásuvka
	Vypínač IP44
	Zásuvka 400V
	Dvoj­itý zásuvka
	Střídavý vypínač
	Dvoj­itý střídavý vypínač
	Křížový vypínač
	Sériový vypínač
	Vypínač
	Čidlo CO2

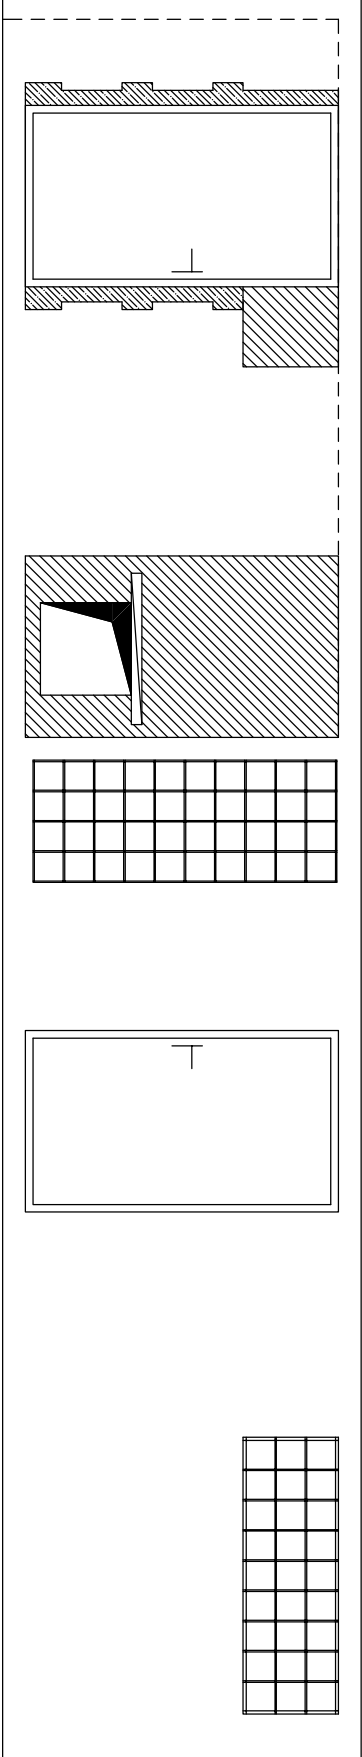

<b>autorizoval :</b> Ladislav Červenka, DiS.		<b>LADISLAV ČERVENKA – EPRON</b> ELEKTRO PROJEKTOVÁNÍ	
<b>projektant :</b> Ladislav Červenka, DiS.		Jozefa Gabčíka 122, Tábors 39003 IČ: 73496685   email: cervenka@eleprojekt.cz mob: 775 166 715   tel: 381 231 303	
<b>N á z e v a k c e :</b> <b>RENOVACE VÝUKOVÝCH UČEBEN U-10, U-11, U-12 – BLOK H – 4. NP</b>		<b>investor:</b> UNIVERZITA KARLOVA, FAKULTA TĚLESNÉ VÝCHOVY A SPORTU, JOSEF MARTÍHO 269/31, 16252 PRAHA 6	
<b>Místo stavby:</b> JOSEF MARTÍHO 269/31, 16252 PRAHA 6, K. Ú. VELESLAVÍN, PARC. Č. 302/28		<b>lokalita:</b> k. ú. Velešlavín	
<b>část:</b> ELEKTROINSTALACE		<b>Měřítko:</b> 1:50	<b>č.zak.:</b>
<b>stupeň:</b> DPS		<b>datum:</b> 01.2021	<b>formát:</b> 2x44
<b>Obsah výkresu :</b> D1.4.4—ZARÍZENÍ SILNOPROUDÉ A SLABOPROUDÉ ELEKTROTECHNIKY VSTUP NA STŘECHU		<b>č.výkresu</b>	<b>č.pará</b>